
P.U.D.

INTOCMIRE P.U.D. - CONSTRUIRE IMOBIL LOCUINTE COLECTIVE P+2E

REGLEMENTARI EDILITARE, scara 1:500

U.04

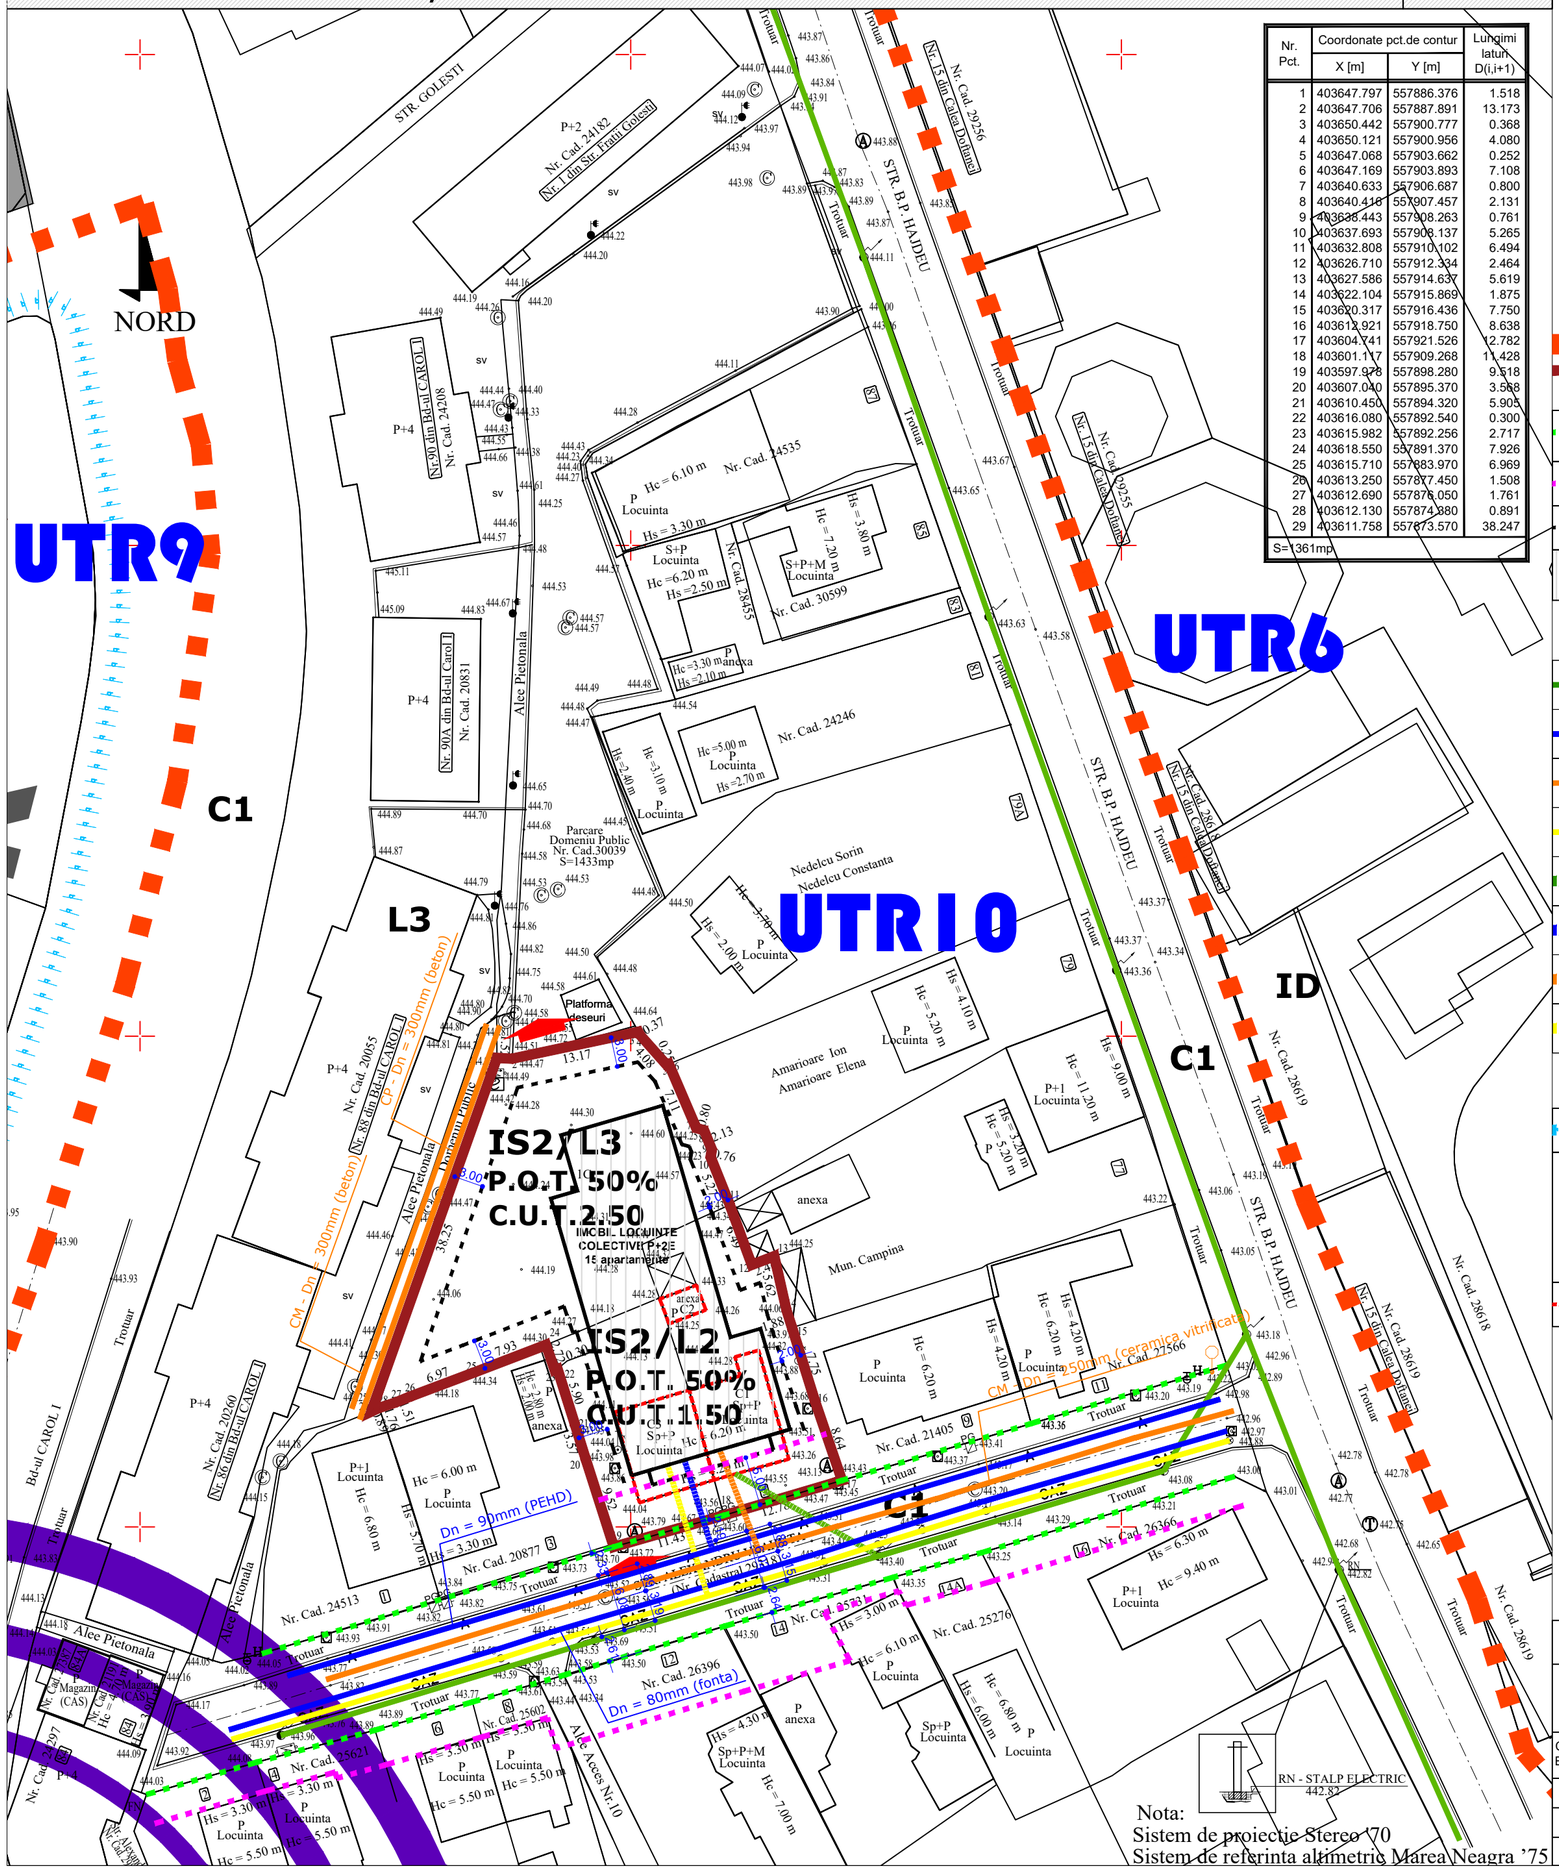


Nr. Pct.	Coordonate pct.de contur		Lungimi laturi D(i,i+1)
	X [m]	Y [m]	
1	403647.797	557886.376	1.518
2	403647.706	557887.891	13.173
3	403650.442	557900.777	0.368
4	403650.121	557900.956	4.080
5	403647.068	557903.662	0.252
6	403647.169	557903.893	7.108
7	403640.633	557906.687	0.800
8	403640.416	557907.457	2.131
9	403638.443	557908.263	0.761
10	403637.693	557908.137	5.265
11	403632.808	557910.102	6.494
12	403626.710	557912.334	2.464
13	403627.586	557914.637	5.619
14	403622.104	557915.869	1.875
15	403620.317	557916.436	7.750
16	403613.921	557918.750	8.638
17	403604.741	557921.526	12.782
18	403601.177	557909.268	11.428
19	403597.973	557898.280	9.518
20	403607.040	557895.370	3.568
21	403610.450	557894.320	5.905
22	403616.080	557892.540	0.300
23	403615.982	557892.256	2.717
24	403618.550	557891.370	7.926
25	403615.710	557883.970	6.969
26	403613.250	557877.450	1.508
27	403612.690	557876.050	1.761
28	403612.130	557874.380	0.891
29	403611.758	557873.570	38.247
S=1361mp			

Nota:
Sistem de proiectie Stereo '70
Sistem de referinta altimetric Marea Neagra '75

SUPORT TOPOGRAFIC
Scara 1:500

-INTRAVILAN-
Adresa amplasament: Mun. Campina, Str. Alexandru Vlahuta Nr. 5, T. 83, P. Cc980, Cc978/4, Cc978/3, Jud. Prahova, Nr. cad. 30595
Proprietar: DRC LOTCONS DEVELOPMENT SRL
Conform: Certificat de Urbanism Nr. 104/01.04.2024
Identificator Electronic 30595
S teren din acte = 1348 mp
S teren din masuratori = 1361 mp

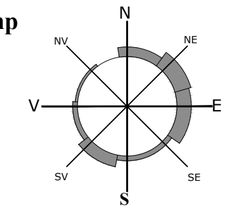

LEGENDA:

- LIMITE UTR-uri
- LIMITA TEREN CARE A GENERAT STUDIUL: nr. cad. 30595 = 1361mp;
- Aliniament existent si mentinut: la min5.07-max5.22m din ax Str. Alexandru Vlahuta
- Regim de aliniere propus: 5m fata de aliniament
- Edificabil maxim : 2m fata de limita laterala dreapta (EST) si 3m fata de limita laterala stanga (VEST) si posterioara (NORD)
- Constructie propusa - Imobil locuinte colective P+2E (15 ap.) Sc = 497.80mp Sd = 1538.30mp

RETELE EDILITARE:

- Retea energie electrica - LEA JT clasica PT 154
- Retea alimentare cu apa Dn = 90mm (PEHD)/ Dn = 80 (fonta)
- Retea canalizare menajera Dn = 300mm (beton), Dn = 250mm (ceramica vitrificata) Retea canalizare apa pluviala Dn = 300mm (beton)
- Retea alimentare cu gaze naturale
- Bransament energie electrica propus
- Bransament alimentare cu apa existent
- Bransament canalizare menajera propus
- Bransament alimentare cu gaze naturale
- Zone de protectie ale monumentelor istorice, perimetru situri istorice, conform studiului istoric de fundamentare (delimitate pe limite de parcele)
- Propunere amenajare intersectie
- Constructii existente propuse pentru desfiintare

RUR Sorina S. arhitect-urbanist UD 3-20 E

VERIFICATOR/ EXPERT	NUME	SEMNATURA	REFERAT/EXPERTIZA NR. DATA	
	S.C. ARHICITY OFFICE S.R.L. C.U.I. RO25571240; J29/873/19.05.2009 Str. Aleea Scolii, nr. 3, Ploiesti, Prahova tel.: 0723 640 684 ;e-mail: arhicity@gmail.com		BENEFICIAR: **SC DRC LOTCONS DEVELOPMENT SRL**	PROIECT 11/2024
CALITATEA ELABORATORILOR	NUME	SEMNATURA	SCARA 1:500	TITLUL PROIECTULUI: **INTOCMIRE P.U.D. - CONSTRUIRE IMOBIL LOCUINTE COLECTIVE P+2E,** Amplasament:jud. Prahova, mun. Campina, str. Alexandru Vlahuta, nr. 5, nr. cad. 30595 — FAZA P.U.D.
SEF PROIECT	ARH. SORINA BADEA			
PROIECTAT	ARH. SORINA BADEA		DATA 08.2024	**REGLEMENTARI EDILITARE** — PLANSA U 04
DESENAT	ARH. SORINA BADEA			