
STUDIU REGLEMENTARE ACCES SI ORGANIZARE CIRCULATIE IN INCINTA

Faza: P.U.Z.

PLAN INCADRARE IN ZONA, extras Eterra

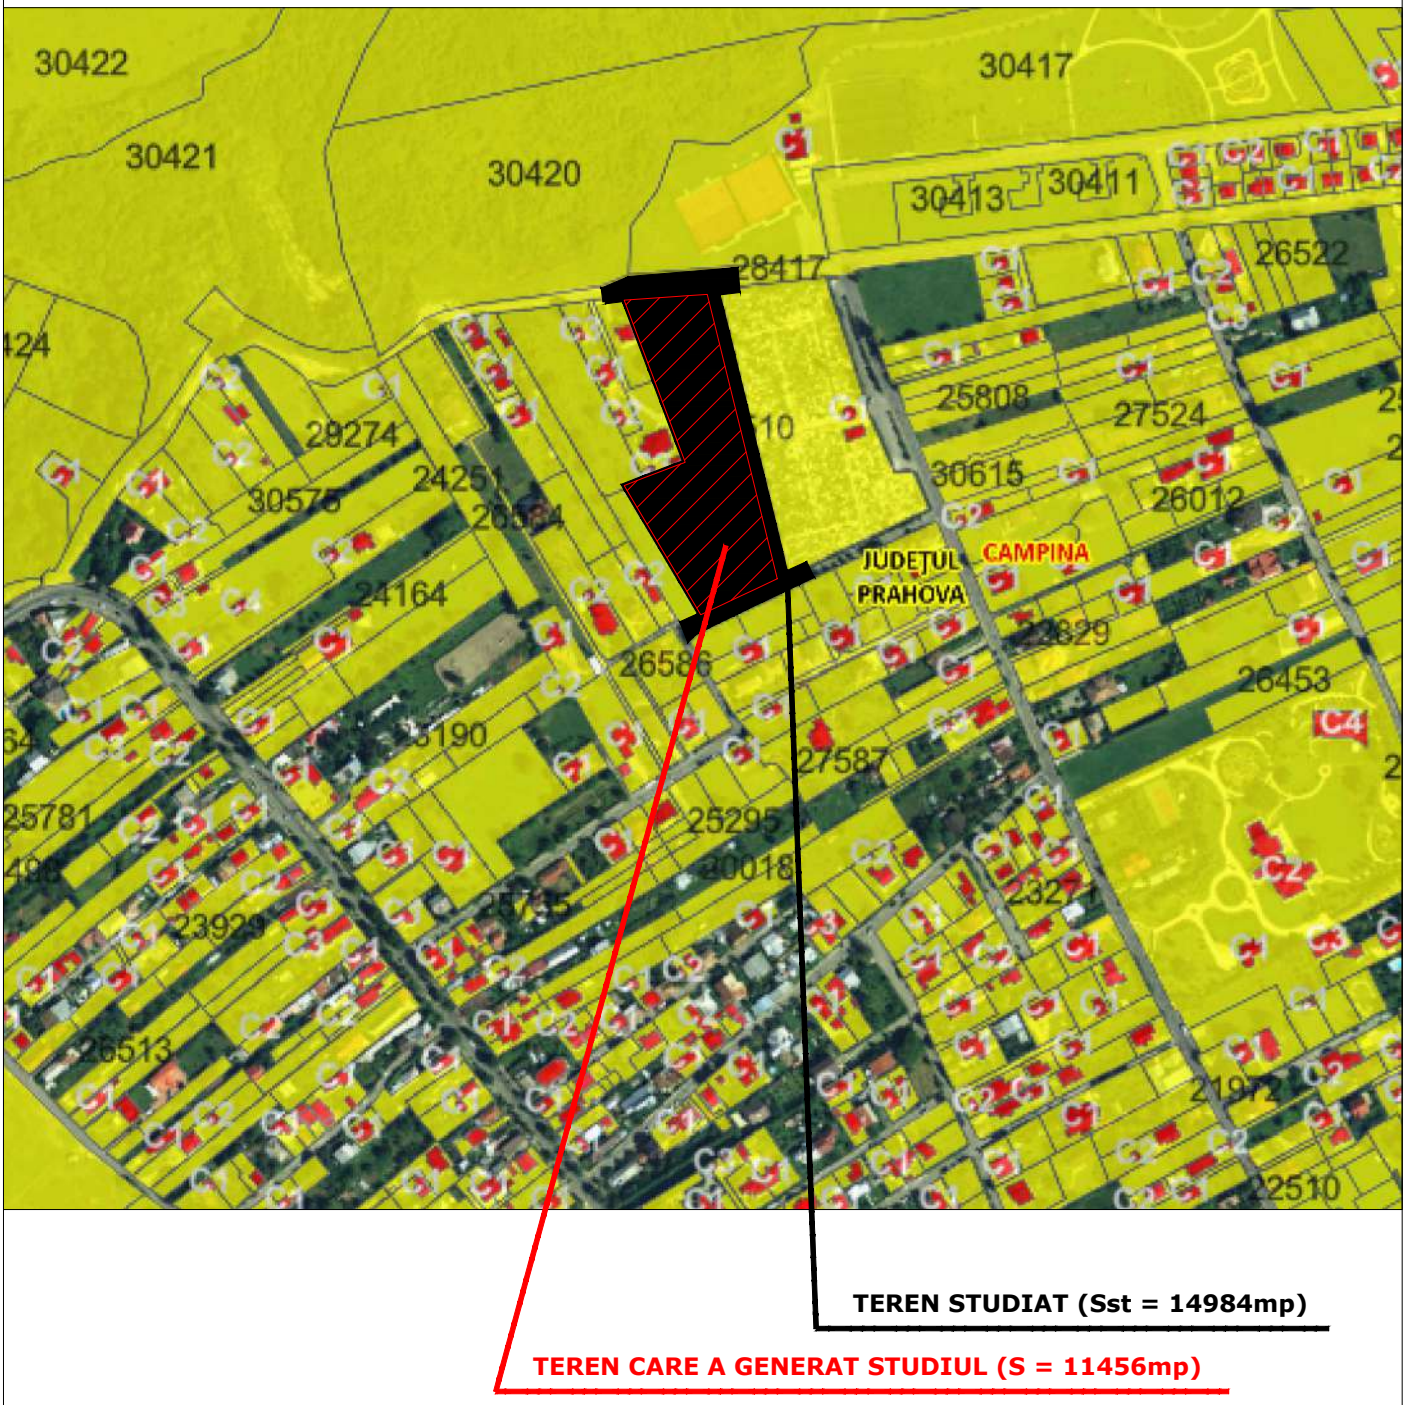

Mobilarea prezentata este orientativa si poate fi modificata in cadrul urmatoarelor de faze de proiectare .

PROIECTANT GENERAL: SOGROOVY SRL

CALITATEA ELABORATORILOR	NUME	SEMNATURA
SEF PROIECT	Arh. Ion Razvan Iliescu	
PROIECTAT	Arh. Ion Razvan Iliescu	
	urb. Razvan Iliescu	
DESENAT	Arh. Ion Razvan Iliescu	

BENEFICIAR: **AVN ELITE PROPERTIES SRL**

PROIECT 37/2021

TITLU PROIECT: **INTOCMIRE P.U.Z. - RIDICARE RESTRICTIE DE CONSTRUIRE SI SCHIMBARE DESTINATIE TEREN (S=11756mp) DIN ZONA DE LOCUINTE IN ZONA INSTITUTII SI SERVICII PENTRU AMPLASARE CENTRU - SPA SI PARCELARE PENTRU REALIZARE ANSAMBLU LOCUINTE (Sst=14984mp)**

DATA 08.2025

SCARA 1:10000

Amplasament: jud. Prahova, mun. Campina, str. Siret, nr. 44, tarla 72, parcele 3989/3, 3989/4, nr. cad. 29469, 28417, 28510

FAZA **P.U.Z.**

TITLU PLANSA: PLAN INCADRARE IN TERITORIU

PLANSA C.01