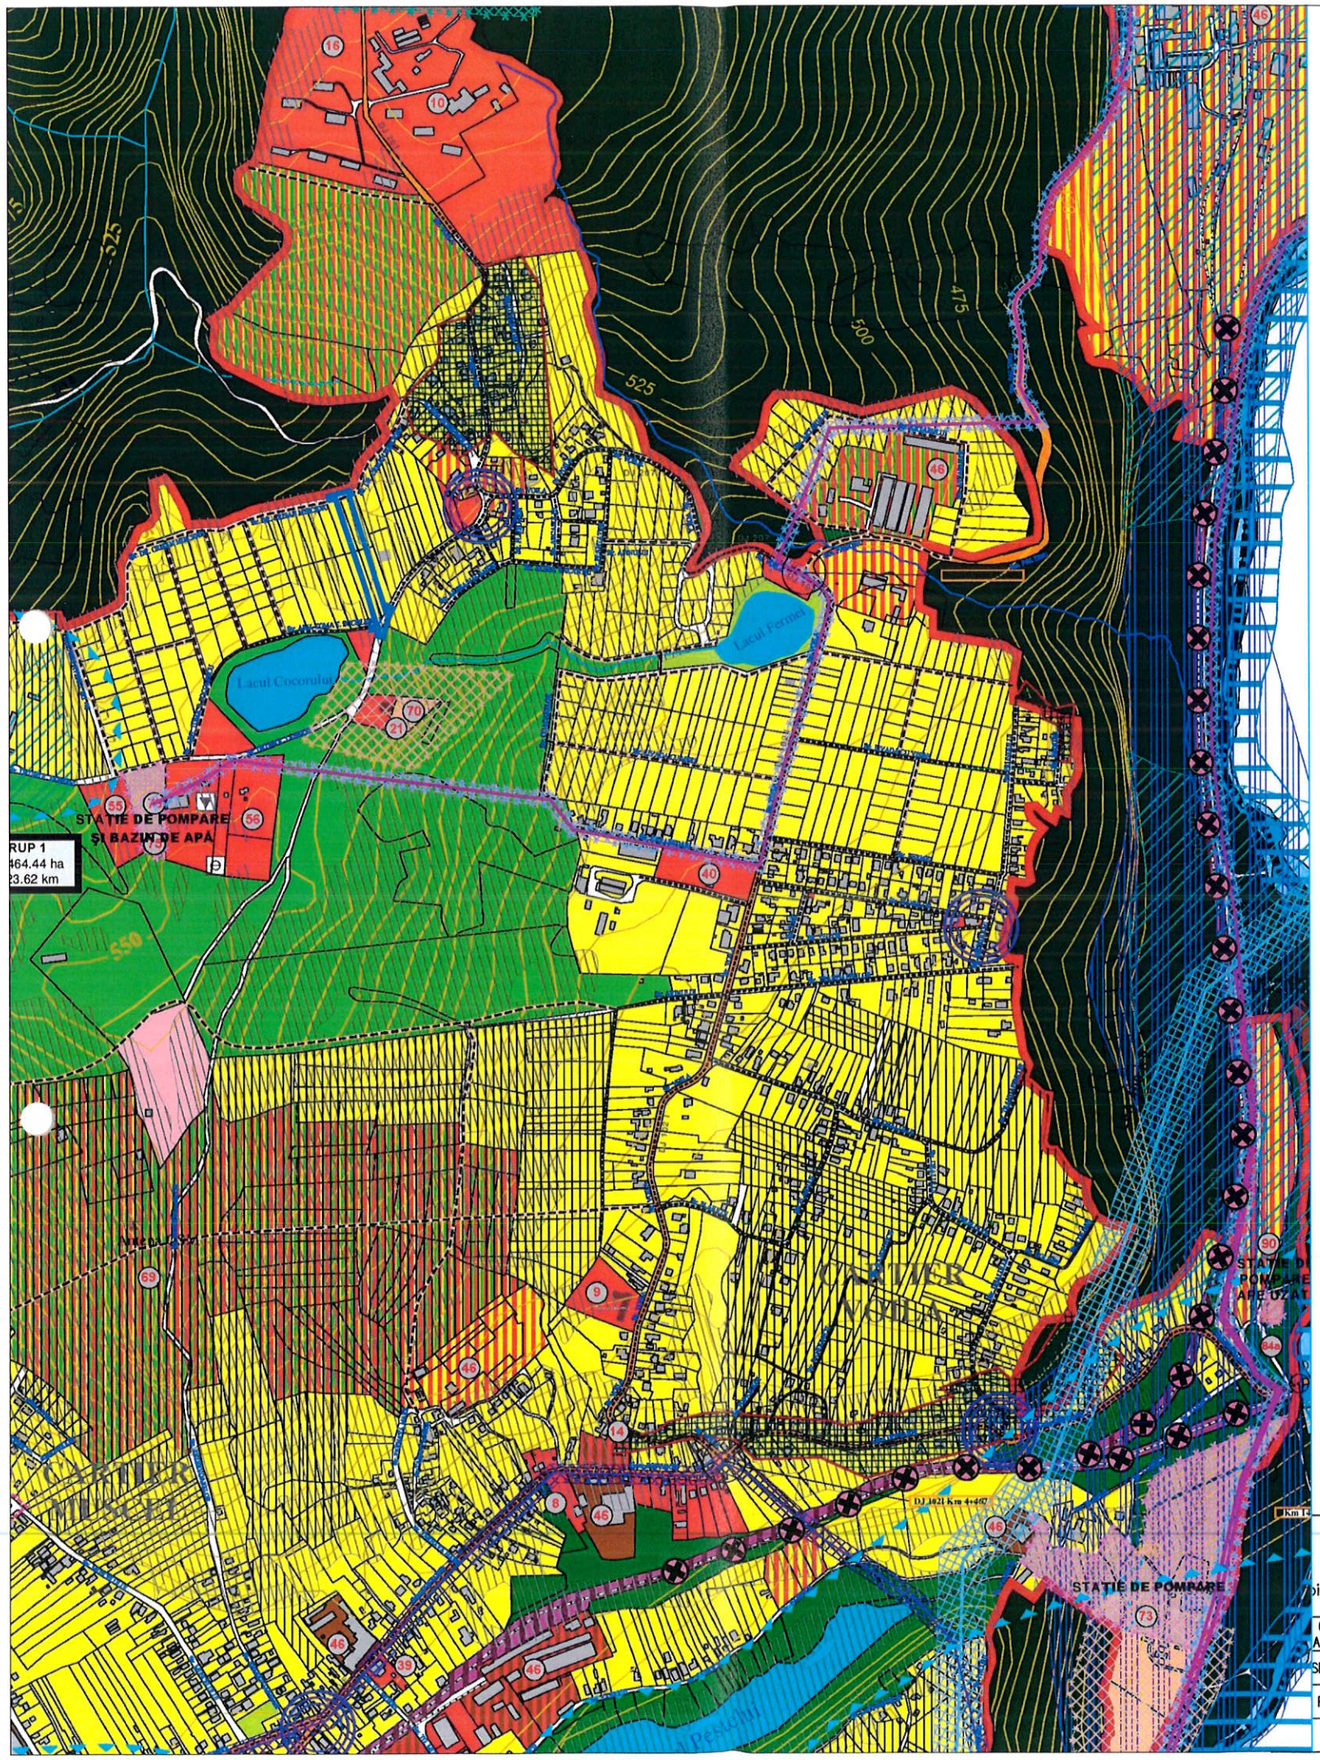


LEGENDA

LIMITE ZONA STUDIU

- LIMITA ADMINISTRATIVA (CONFORM P.U.G. MUNICIPIU CAMPINA IN VIGOARE)
- LIMITA TERITORIULUI INTRAVILAN
- LIMITA ZONEI CENTRALE

ZONIFICARE FUNCTIONALA

- ZONA PENTRU LOCUINTE - REGIM MIC DE INALTIME (P SI P-
- ZONA PENTRU LOCUINTE COLECTIVE (P+4, P+6 SI DOTARI)
- ZONA INSTITUTII PUBLICE SI SERVICII
- ZONA UNITATI INDUSTRIALE SI DEPOZITARE
- ZONA UNITATI AGRO-ZOOTEHNICE
- ZONE PLANTATE AMENAJATE - PARC
- ZONA SPATII PLANTATE, AGREMENT, SPORT
- PERDELE DE PROTECTIE
- PADURI
- ZONA GOSPODARIE COMUNALA, CIMITIRE
- ZONA CONSTRUCTIILOR AFERENTE LUCRARILOR TEHNICO-EDILITARE
- ZONA CAI DE COMUNICATIE RUTIERA SI AMENAJARI AFERENTE
- ZONA CAI DE COMUNICATIE FEROVIARA SI AMENAJARI AFERENTE
- ZONA TERENURI CU DESTINATIE SPECIALA
- CURSURI DE APA / LACURI
- CULOAR DEPRESIONAR SALIFER
- TORENTI

ZONE MIXTE DE DEZVOLTARE

- ZONA LOCUINTE INDIVIDUALE IN CARE SE INCURAJEAZA DEZVOLTAREA COMERTULUI SI SERVICIILOR
- ZONA CENTRALA IN CARE SE INCURAJEAZA DEZVOLTAREA INSTITUTIILOR PUBLICE SI SERVICIILOR, COMERTULUI SI SERVICIILOR TURISTICE
- ZONA LOCUINTE INDIVIDUALE IN CARE SE INCURAJEAZA DEZVOLTAREA COMERTULUI SI ACTIVITATILOR TURISTICE
- ZONA ACTIVITATI PRODUCTIVE SI SERVICII

RUR Diana Z. ROMAN urbanist

S.C. HOME A&I PROIECT SRL
NR. INREG REG COM. J29/1567/2006, CUI 18868141
bina, str. Siretului, nr. 2, jud. Prahova, tel. fax. 0244334224 / mobil 0722121962


BENEFICIAR: ANDRES SPEDITIONS S.R.L.
AMPLASAMENT : MUNICIPIUL CAMPINA, DRUMUL TABEREI, NC28087, 32304, 32305

PROIECT : 16/2026

CALITATEA ABORATORILOR	NUMELE	SEMNATURA	SCARA 1/5000	TITLU PROIECT: PUZ - „MODIFICARE ZONA EDIFICABILA PENTRU AMPLASARE ANSAMBLU LOCATIV (Sstud = 5180mp	FAZA : P.U.Z.
SEF PROIECT	ARH. GEORGEL BONCIU				
PROIECTAT	URB. DIANA ROMAN		DATA 06/2026	TITLU PLANSA : INCADRAREA IN ZONA	PLANSA : 01
DESENAT	ARH. GEORGEL BONCIU				

PLAN DE SITUATIE
SCARA 1:500

- INTRAVILAN-
Teritoriul: Câmpina-PRAHOVA
Adresa: Municipiul Câmpina, Str. Drumul Taberei, Nr. 26,Nr. 28, T 9 L 280/16 ,L 280/15 ,intravilan, judetul Prahova
Beneficiar: ANDRES SPEDITIONS SRL
Supr. studiata: S= 5180mp din care S=2246mp-nr.cadastral 32305, S=2114mp-nr.cadastral 32304, S= 495-nr.cadastral 28087 si S=325mp-drum
Nr. cadastral : 32305,32304, 28087

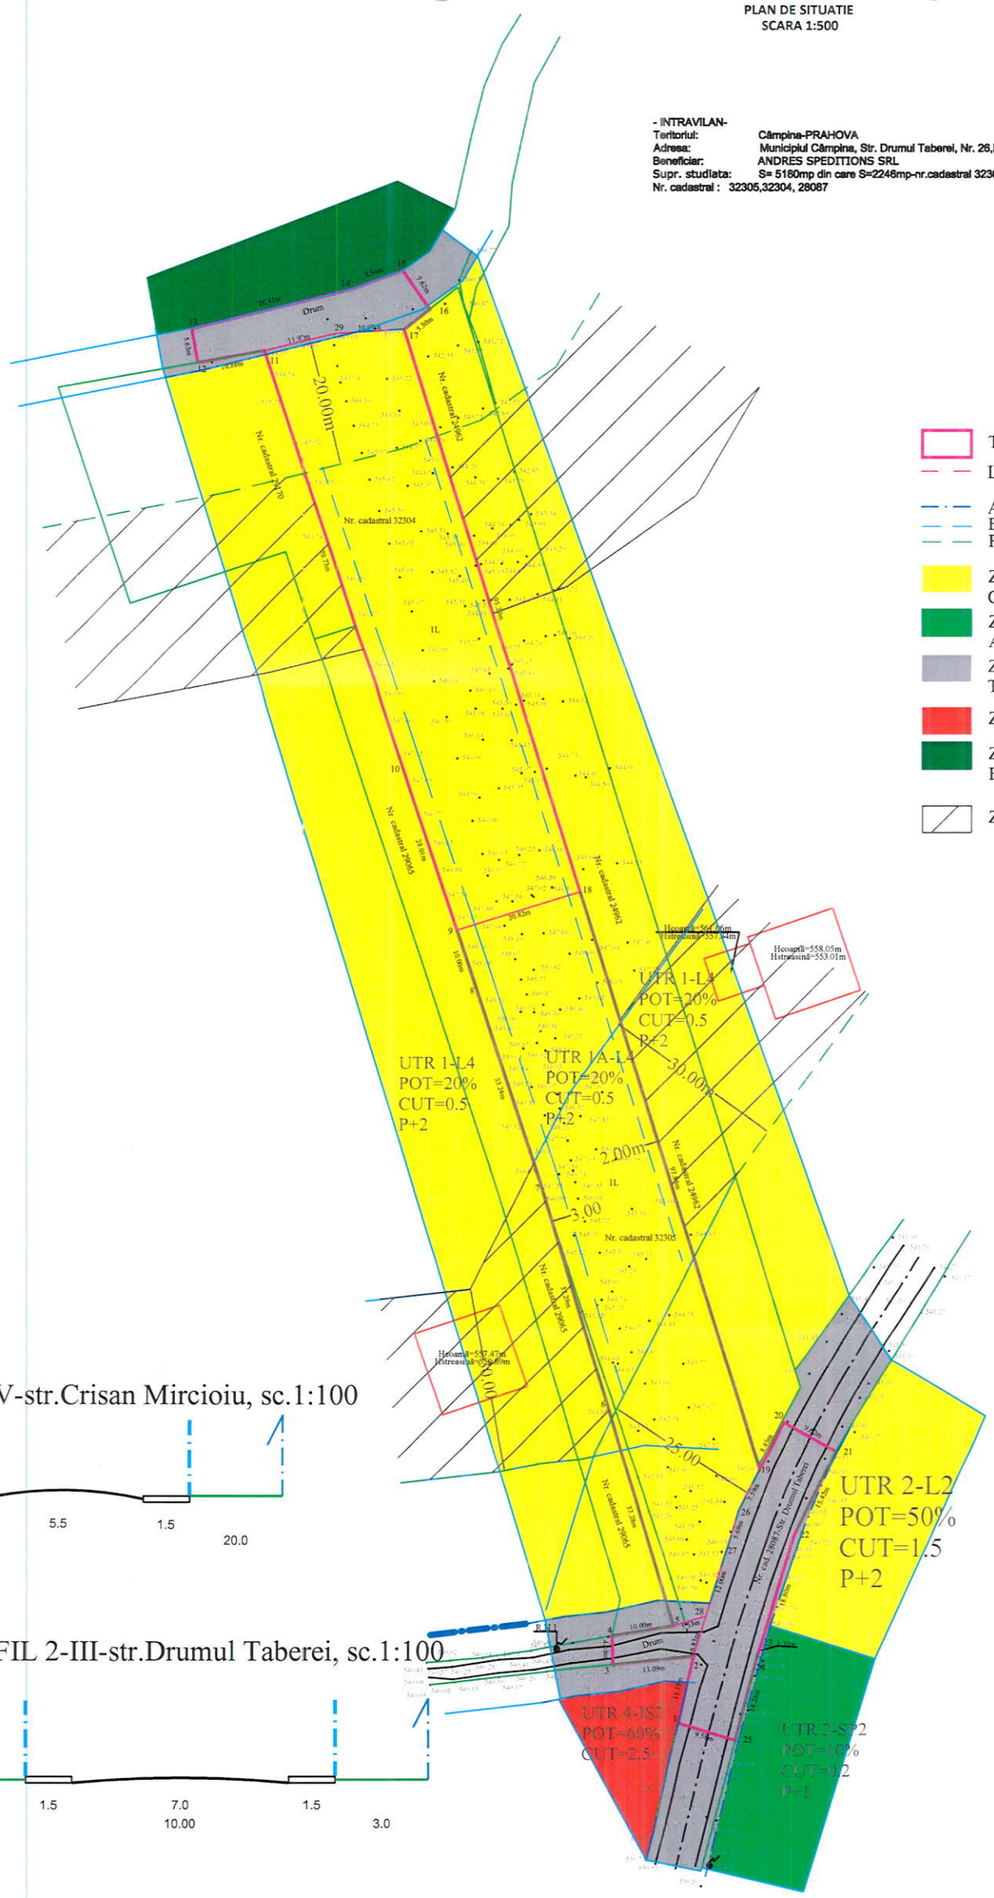


TEREN STUDIAT
LIMITA UTR
ALINIAMENT EDIFICABIL
REGIM DE ALINIERE
ZONA LOCUINTE SI FUNCTIUNI COMPLEMENTARE-ZF11
ZONA SPATII VERZI, SPORT SI AGREMENT-ZF14
ZONA CAI DE COMUNICATII SI TRANSPORTURI-ZF06
ZONA INSTITUTII SI SERVICII
ZONA TERENURI FORESTIERE IN EXTRAVILAN
ZONA EDIFICABILA

PROFIL1-V-str.Crisan Mircioiu, sc.1:100

PROFIL 2-III-str.Drumul Taberei, sc.1:100

PROFIL 1-III-str.arh.Toma Socolescu, sc.1:100

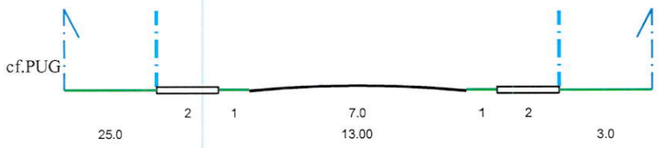




S.C. HOME A&d PROIECT SRL NR. INREG REG COM. J29/1567/2006, CUI 18868141 Campina, str. Siretului, nr. 2, jud. Prahova, tel. fax. 0244334224 / mobil 0722121962				BENEFICIAR: ANDRES SPEDITIONS S.R.L. AMPLASAMENT : MUNICIPIUL CAMPINA, DRUMUL TABEREI, NC28087, 32304, 32305	PROIECT : 16/2026
CALITATEA ELABORATORILOR	NUMELE	SEMNATURA	SCARA 1/500	TITLU PROIECT: PUZ - „MODIFICARE ZONA EDIFICABILA PENTRU AMPLASARE ANSAMBLU LOCATIV (Sstud = 5180mp	FAZA : P.U.Z.
SEF PROIECT	ARH. GEORGEL BONCIU				
PROIECTAT	URB. DIANA ROMAN		DATA 06/2026	TITLU PLANSA : REGLEMENTARI URBANISTICE	PLANSA : 03
DESENAT	ARH. GEORGEL BONCIU				

PLAN DE SITUATIE
SCARA 1:500

- INTRAVILAN-
Teritoriul: Câmpina-PRAHOVA
Adresa: Municipiul Câmpina, Str. Drumul Taberei, Nr. 26,Nr. 28, T 9 L 280/16 ,L 280/15 ,intravilan, judetul Prahova
Beneficiar: ANDRES SPEDITIONS SRL
Supr. studiata: S= 5180mp din care S=2248mp-nr.cadastral 32305, S=2114mp-nr.cadastral 32304, S= 495-nr.cadastral 28087 si S=325mp-drum
Nr. cadastral : 32305,32304, 28087

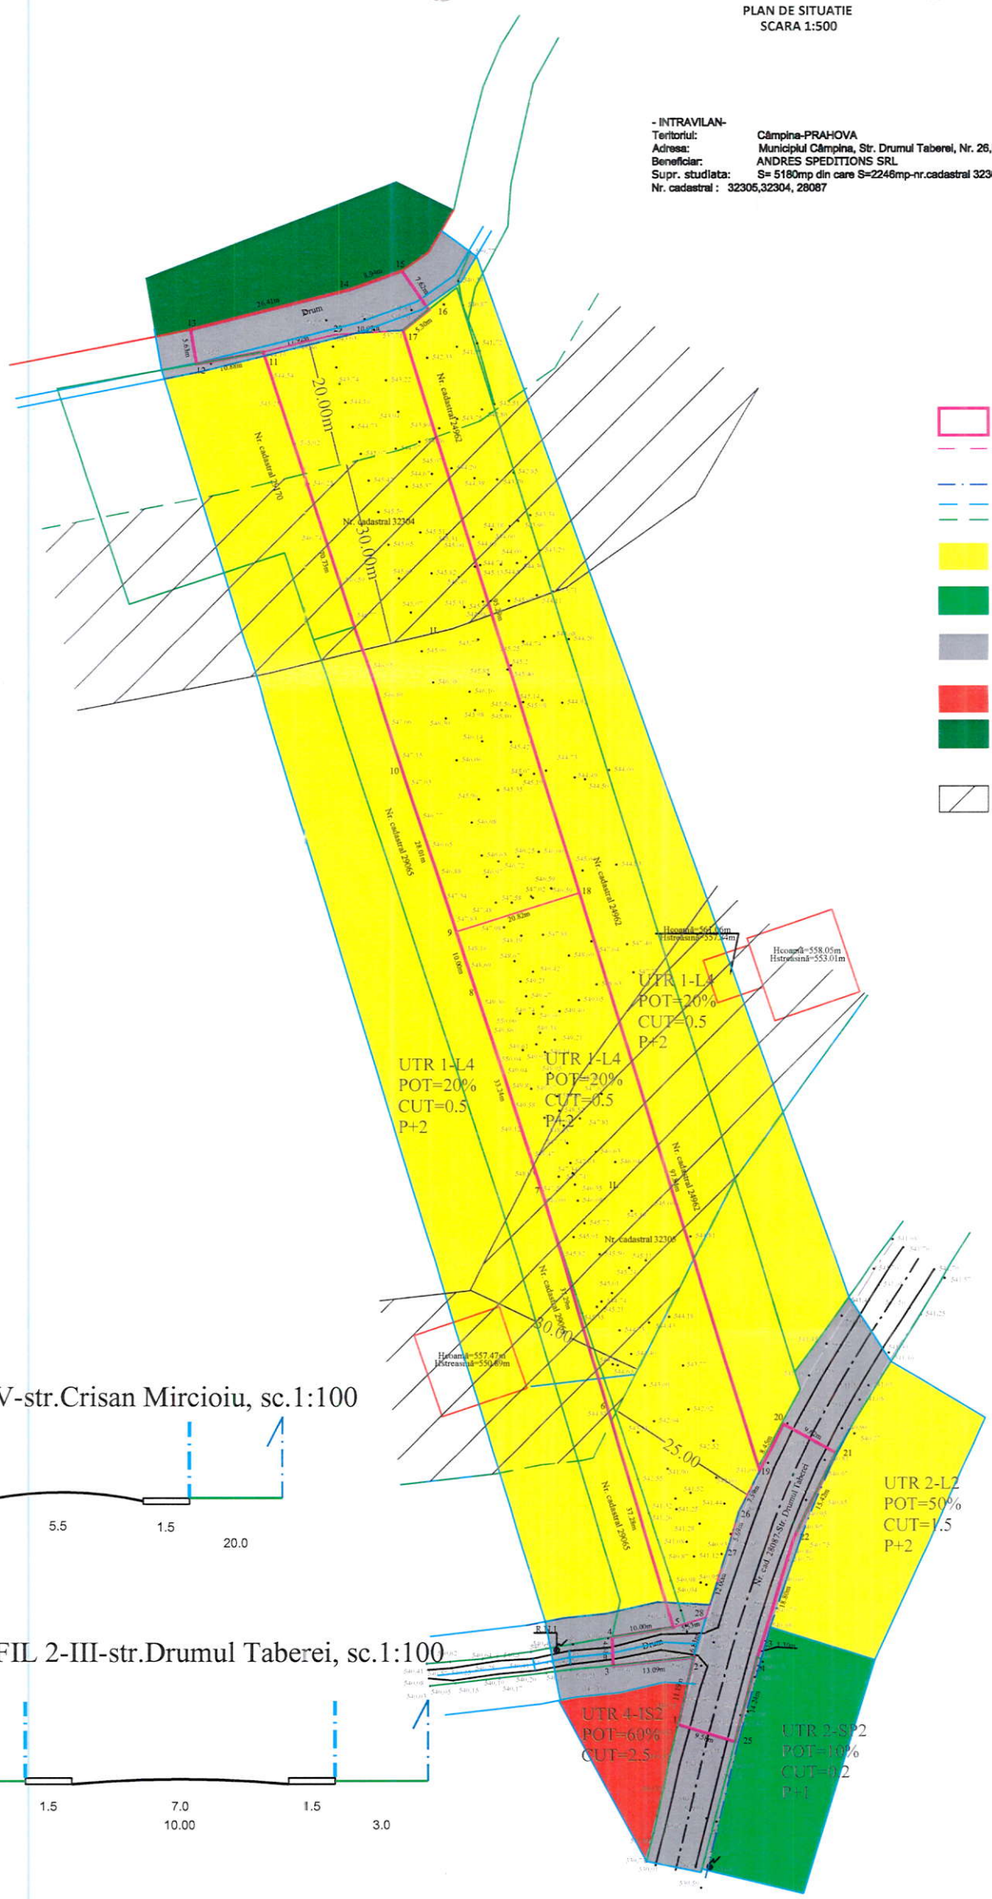


TEREN STUDIAT
LIMITA UTR
ALINIAMENT
EDIFICABIL
REGIM DE ALINIERE
ZONA LOCUINTE SI FUNCTIUNI COMPLEMENTARE-ZF11
ZONA SPATII VERZI, SPORT SI AGREMENT-ZF14
ZONA CAI DE COMUNICATII SI TRANSPORTURI-ZF06
ZONA INSTITUTII SI SERVICII
ZONA TERENURI FORESTIERE IN EXTRAVILAN
ZONA EDIFICABILA

PROFIL1-V-str.Crisan Mircioiu, sc.1:100

PROFIL 2-III-str.Drumul Taberei, sc.1:100

PROFIL 1-III-str.arh.Toma Socolescu, sc.1:100

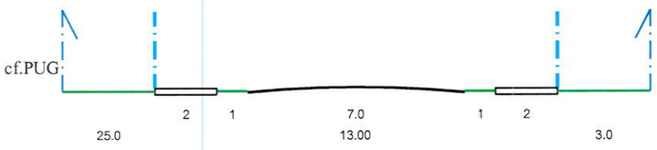



S.C. HOME A&d PROIECT SRL NR. INREG REG COM. J29/1567/2006, CUI 18868141 Campina, str. Siretului, nr. 2, jud. Prahova, tel. fax. 0244334224 / mobil 0722121962				BENEFICIAR: ANDRES SPEDITIONS S.R.L. AMPLASAMENT : MUNICIPIUL CAMPINA, DRUMUL TABEREI, NC28087, 32304, 32305	PROIECT : 16/2026
CALITATEA ELABORATORILOR	NUMELE	SEMNATURA	SCARA 1/500	TITLU PROIECT: PUZ - „MODIFICARE ZONA EDIFICABILA PENTRU AMPLASARE ANSAMBLU LOCATIV (Sstud = 5180mp	FAZA : P.U.Z.
SEF PROIECT	ARH. GEORGEL BONCIU				
PROIECTAT	URB. DIANA ROMAN		DATA 06/2026	TITLU PLANSA : SITUATIA EXISTENTA	PLANSA : 02
DESENAT	ARH. GEORGEL BONCIU				