




P.U.Z. SCHIMBARE DESTINATIE TEREN DIN ZONA INSTITUTII SI SERVICII IN ZONA MIXTA INSTITUTII SI SERVICII SI UNITATI INDUSTRIALE SI DEPOZITE PENTRU AMPLASARE SERVICE AUTO (S stud = 13023mp)

REGLEMENTARI URBANISTICE

SCARA
1 : 500

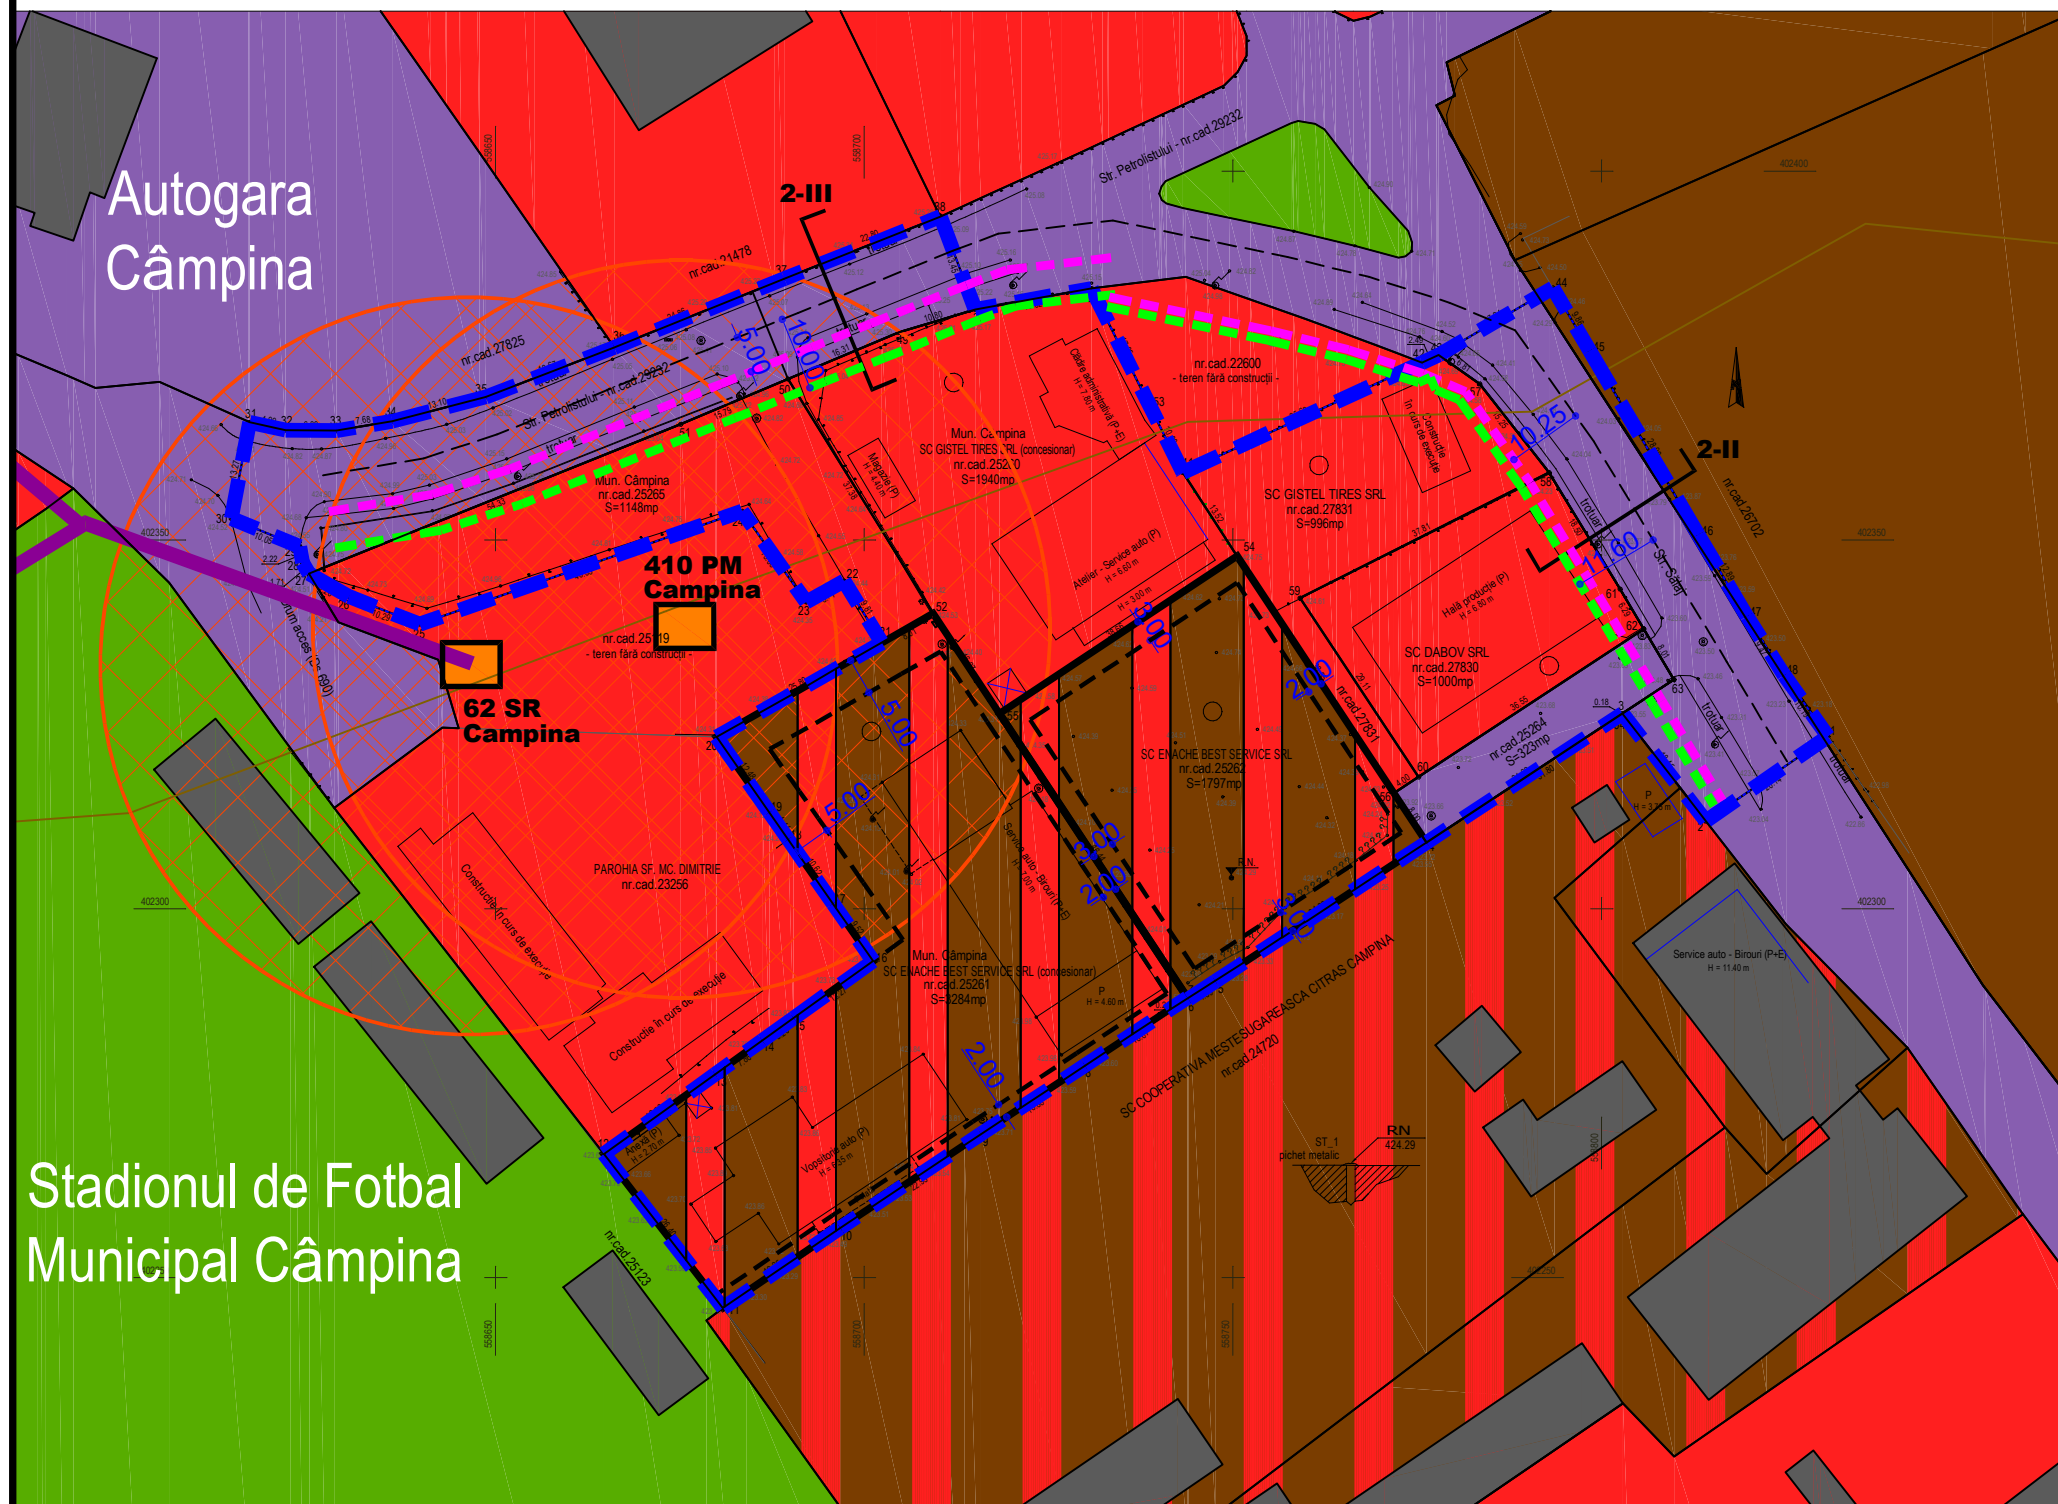

- LIMITE:**
- TERENUL CARE A GENERAT STUDIUL S = 5081.00 MP DIN ACTE
 - ZONA STUDIATA S = 13023.00MP
- REGLEMENTARI URBANISTICE:**
- ALINIAMENT PROPUȘ:**
 - min. 10.00m fata de ax drum Str. Petrolistului (2-III)
 - min. 10.25m si max. 11.60m din ax drum Str. Salaj (2-II)
 - REGIM DE ALINIERE CONFORM PROFIL P.U.G.:**
 - min. 5.00m din ax drum Str. Petrolistului (2-III)
 - min. 10.25m din ax drum Str. Salaj (2-II)
 - EDIFICABIL**
 - ZONIFICARE FUNCTIONALA:**
 - ZONA MIXTA INSTITUTII PUBLICE SI SERVICII/ UNITATI INDUSTRIALE SI DEPOZITE**
P.O.T. max: 60 % P+1E
C.U.T. max: 1.2
 - ZONA INSTITUTII PUBLICE SI SERVICII**
 - ZONA UNITATI INDUSTRIALE SI DEPOZITARE**
 - ZONA SPATII PLANTATE, AGREMENT SI SPORT**
 - ZONA CAI DE COMUNICATIE RUTIERA SI AMENAJARI AFERENTE**
 - SONDE S.C. PETROM SA PLOIESTI - SCHELA BAICOI**
 - ZONE PROTEJATE FATA DE CONSTRUCTII SI CULOARE TEHNICE (LINII DE INALTA TENSUINE, GAZE NATURALE SI PRODUSE PETROLIERE)**

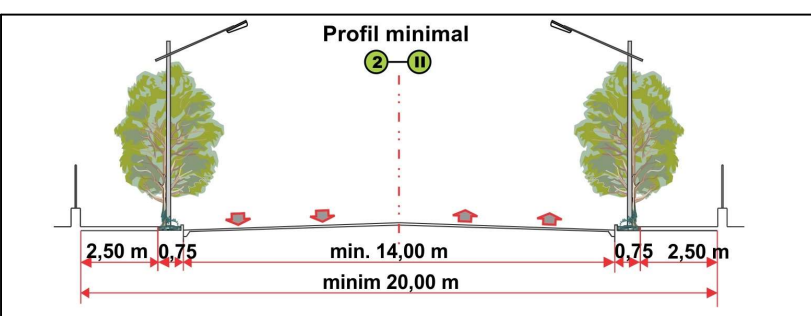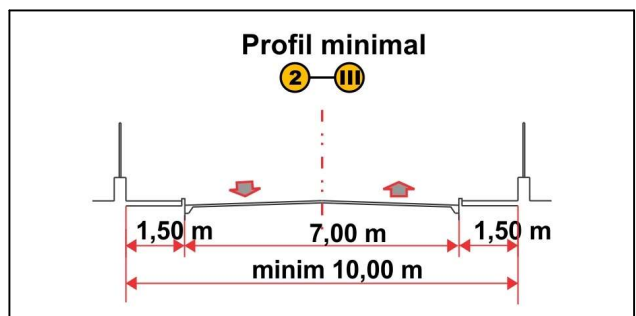

S.C. STUDIO MIRA DESIGN S.R.L. Ploiesti, Tel. 0741 221 238		BENEFICIAR: S.C. ENACHE BEST SERVICE S.R.L.	PR. NR. 9 / 2023
SEF PROIECT	Arh. Mirela Elena Craciun	PROIECT: P.U.Z. - SCHIMBARE DESTINATIE TEREN DIN ZONA INSTITUTII SI SERVICII IN ZONA MIXTA INSTITUTII SI SERVICII SI UNITATI INDUSTRIALE SI DEPOZITE PENTRU AMPLASARE SERVICE AUTO (S stud = 13023mp) Jud. Prahova, Mun. Campina, Str. Salaj, nr. 2A, 2B, 2C, Str. Petrolistului, nr. 24, nr.26, NC25260, NC25261, NC25262, NC 25264, NC25265, NC27830,NC27831	FAZA: S.O.
PROIECTAT	Arh. Mirela Elena Craciun		PL.NR. U.03
DESENAT	Arh. Cosmin Duna	REGLEMENTARI URBANISTICE	