P.U.Z. ZONA CENTRALĂ A MUNICIPIULUI CÂMPINA

REGLEMENTARE URBANISTICĂ - ZONIFICARE FUNCTIONALĂ

INCADRARE LA NIVELUL MUN. CÂMPINA

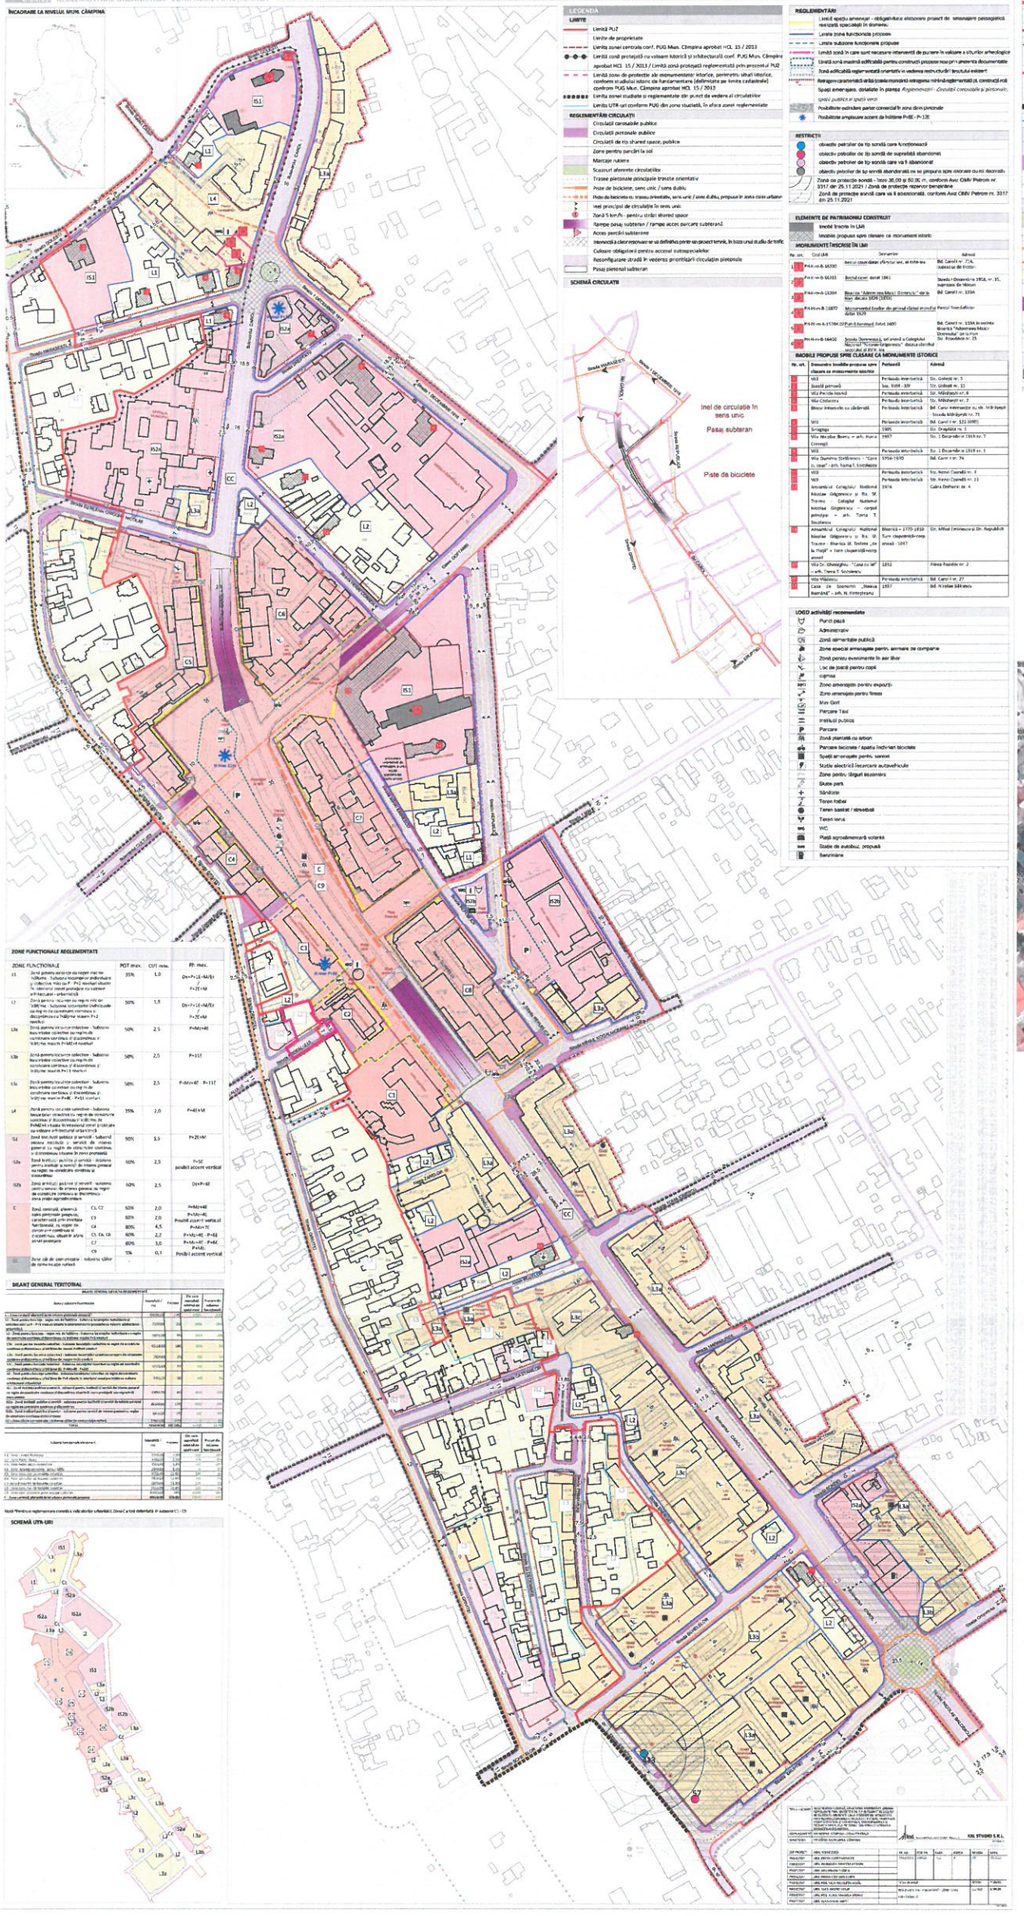

ZONA STUDIU

ORTOFOTOPLAN MUN.CAMPINA

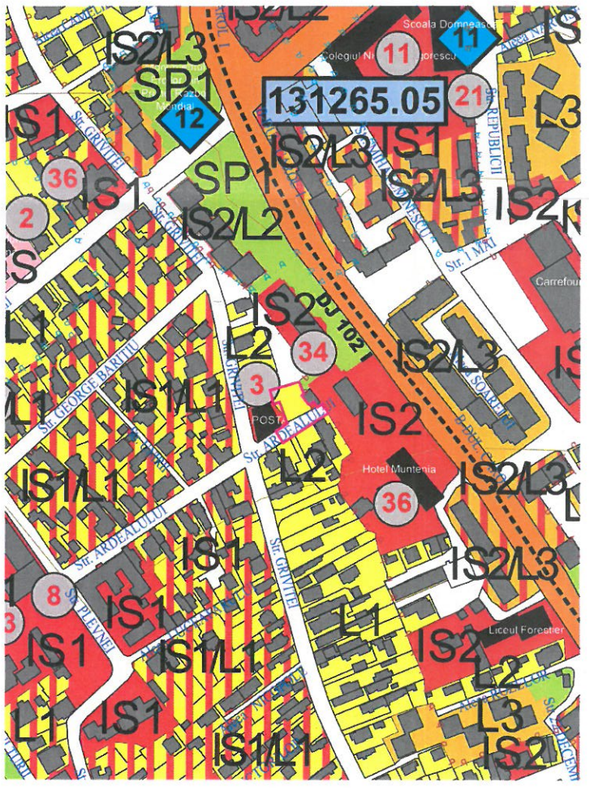

PUZ-REGENERARE URBANA APROBAT 2023

PUG MUNICIPIUL CAMPINA

Proiectant general:	S.C. ISTBAN CONSTRUCT & CONSULTING S.R.L. PRAHOVA, Campina, str. Dealului, nr.38A, J29/21/06.01.2009, RO 24919975 Tel./fax: 0244-366.164; mobil: 0728147147	Beneficiar: ***CABI DENT S.R.L.***	Proiect nr 31/2023
Proiectant de specialitate:	BIA LIDIA ENE 0722751278	DOCUMENTATIE TEHNICA : **PUZ-SCHIMBARE DESTINATIE TEREN(S=540mp) DIN ZONA LOCUINTE SI FUNCTIUNI COMPLEMENTARE IN ZONA INSTITUTII SI SERVICII PENTRU AMPLASARE CLINICA STOMATOLOGICA(Sst=990mp)** MUN.CAMPINA, STR.ARDEALULUI, NR.4, NC27993, T83, A861	Faza: PUZ
SPECIFICATIE / NUME / SEMNATURA / Scara:		TITLU PLANSA: INCADRAREA IN ZONA	Plan nr.: A-0
Proiectat: arh. Lidia Ene		Scara: 1:5000	
Desenat: arh. Lidia Ene		Data: 01.06.2024	
Director: ing. Istrate Andrei			