

SUPPORT TOPOGRAFIC PENTRU ÎNTOCMIRE PUZ

SCARA 1:500 (INTRAVILAN)

DATE GENERALE:

Amplasament: Mun. Câmpina, Str. Ardealului, nr.4, Tarța 83, Parcela 861, Jud. Prahova.


Beneficiar: **S.C. CABI DENT S.R.L.**

- cu sediul în Mun. Câmpina, Str. Griviței, nr.75, Jud. Prahova.

SUPRAFAȚĂ STUDIATĂ: 990 mp, din care:

- **540 mp**, nr.cad.27993 (teren propr. Irimia Cristina-Nicoleta, în folosința beneficiarului)
- **450 mp**, teren aferent Str. Ardealului (propr. Mun. Câmpina)

Notă: Imobilul cu nr.cad.27993 se suprapune cu nr.cad.21392.

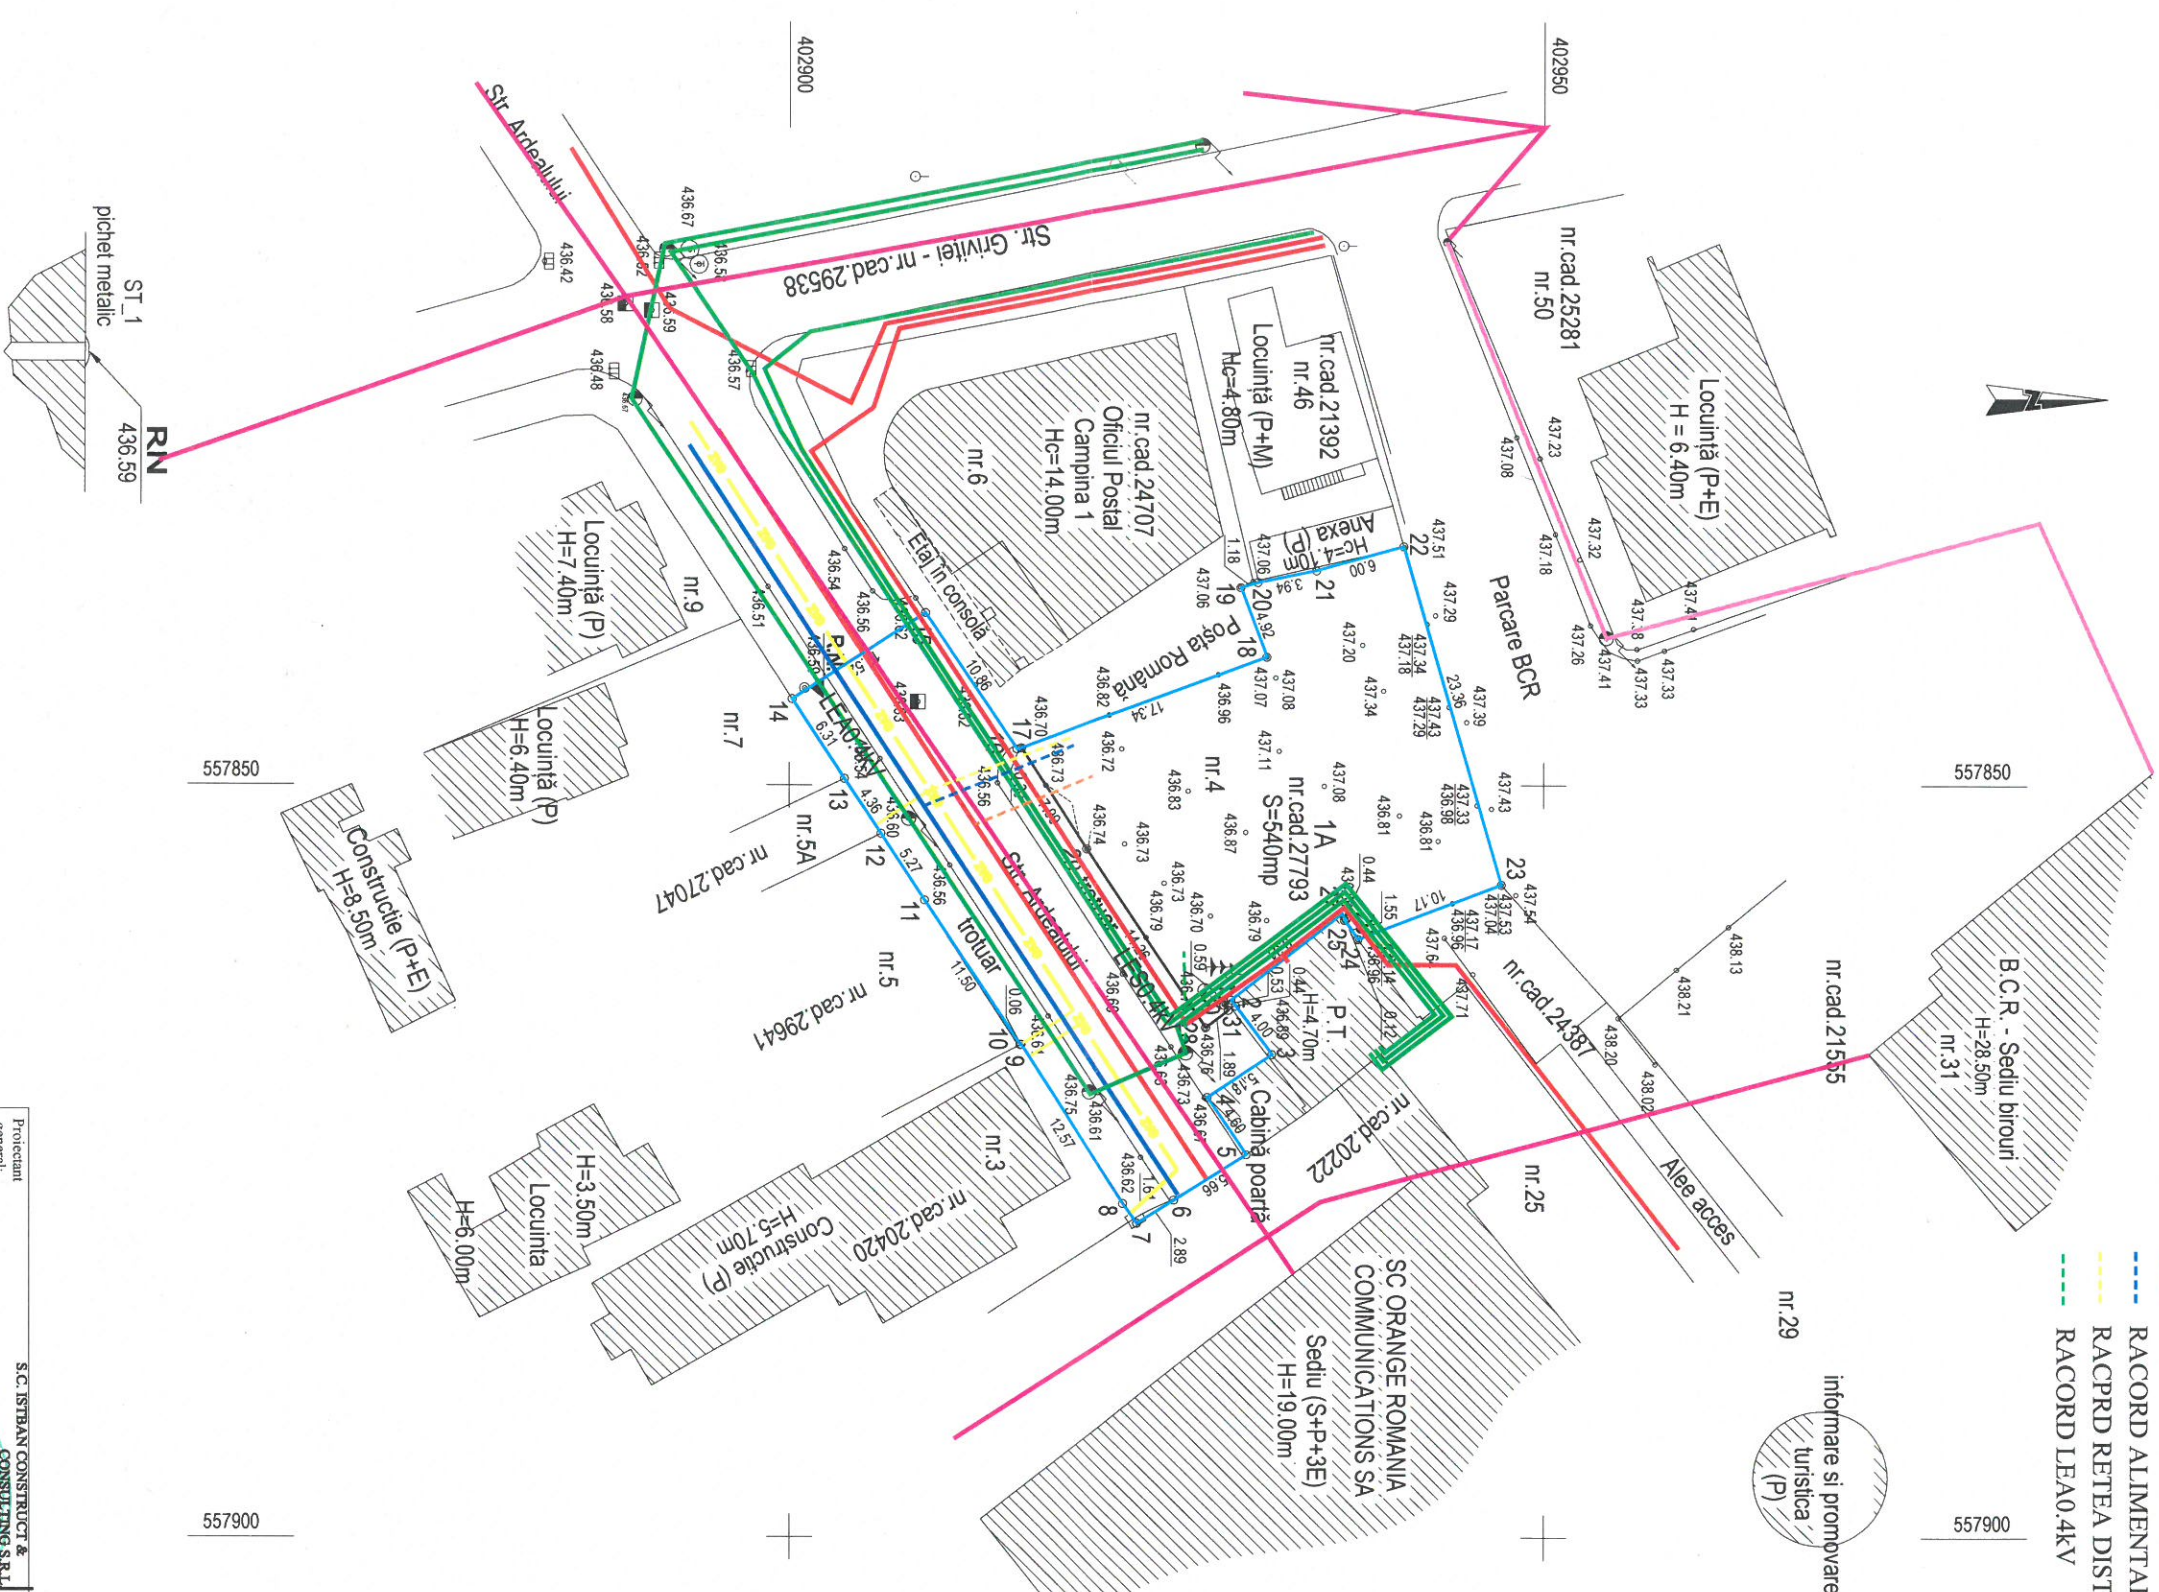

- LEGENDA:**
- LIMITE:
 - ZONA STUDIU
 - RETELE EXISTENTE:
 - CANALIZARE MENAJERA Dn200mm-beton
 - ALIMENTARE CU APA-Dn100mm-otel
 - RETEA DISTRIBUȚIE GAZE NATURALE PE 63mm
 - LES 10kV
 - LES 0.4kV/LEA0.4kV
 - INSTALATII TC SUBTERANE
 - INSTALATII TC AERIENE
- RETELE PROPUSE:**
- RACORD CANALIZARE MENAJERA
 - RACORD ALIMENTARE CU APA
 - RACPRD REȚEA DISTRIBUȚIE GAZE NATURALE
 - RACORD LEA0.4kV

informare si promovare
turistica
(P)

CERTIFIC AMPLASAMENTUL,

VIZA O.C.P.I. PRAHOVA
Conform Legii 50/1991, republicata in 2004
RECEPȚIONAT.....

Proiectant general:		S.C. ISTIBAN CONSTRUCT & CONSULTING S.R.L. PRAHOVA, Câmpina, nr.10, Tarța 83, Parcela 861, Jud. Prahova Tel: 0238.464.464, Fax: 0238.464.464		Beneficiar:		S.C. CABI DENT S.R.L.		Proiect nr. 31/2023	
Proiectant de specialitate:		BIA LIDIA ENE 0722751278		Beneficiar:		MUN. CÂMPINA, STR. ARDEALULUI, NR. 4, NC27993, TÎȘ, 14851		Faza: PUZ	
SPECIFICATIE:		NUME		SENĂNKIȚURA Lidia T.		MUN. CÂMPINA, STR. ARDEALULUI, NR. 4, NC27993, TÎȘ, 14851		Plan nr.: A-3	
Proiectant:		arh. Lidia Ene		Scaia		TTTU PLANSĂ:			
Desenat:		arh. Lidia Ene		Data:		REGLEMENTARI EDILITARE			
Director:		Ing. Istreac Andrei		Data:		01.06.2024			