SUPORT TOPOGRAFIC PENTRU ÎNTOCMIRE PUZ

SCARA 1:500 (INTRAVILAN)

DATE GENERALE:

Amplasament: Mun. Câmpina, Str. Ardealului, nr.4, Tarla 83, Parcela 861, Jud. Prahova.

Beneficiar: **S.C. CABI DENT S.R.L.**

- cu sediul în Mun. Câmpina, Str. Griviței, nr.75. Jud. Prahova.

SUPRAFAȚĂ STUDIATĂ: 990 mp, din care:

- **540 mp**, nr.cad.27993 (teren propr. Irimia Cristina-Nicoleta, în folosința beneficiarului)
- **450 mp**, teren aferent Str. Ardealului (propr. Mun. Câmpina)

Notă: Imobilul cu nr.cad.27993 se suprapune cu nr.cad.21392.

LEGENDA:

LIMITE:
- ZONA STUDIU
- ALINIAMENT
- REGIM DE ALINIER
- EDIFICABIL
- LIMITA UTR

DESTINATII FUNCTIONALE:
- ZONA INSTITUTII SI SERVICII
- ZONA LOCUINTE SI FUNCTIUNI COMPLEMENTARE
- ZONA CAI DE COMUNICATII
- ZONA SPATII VERZI

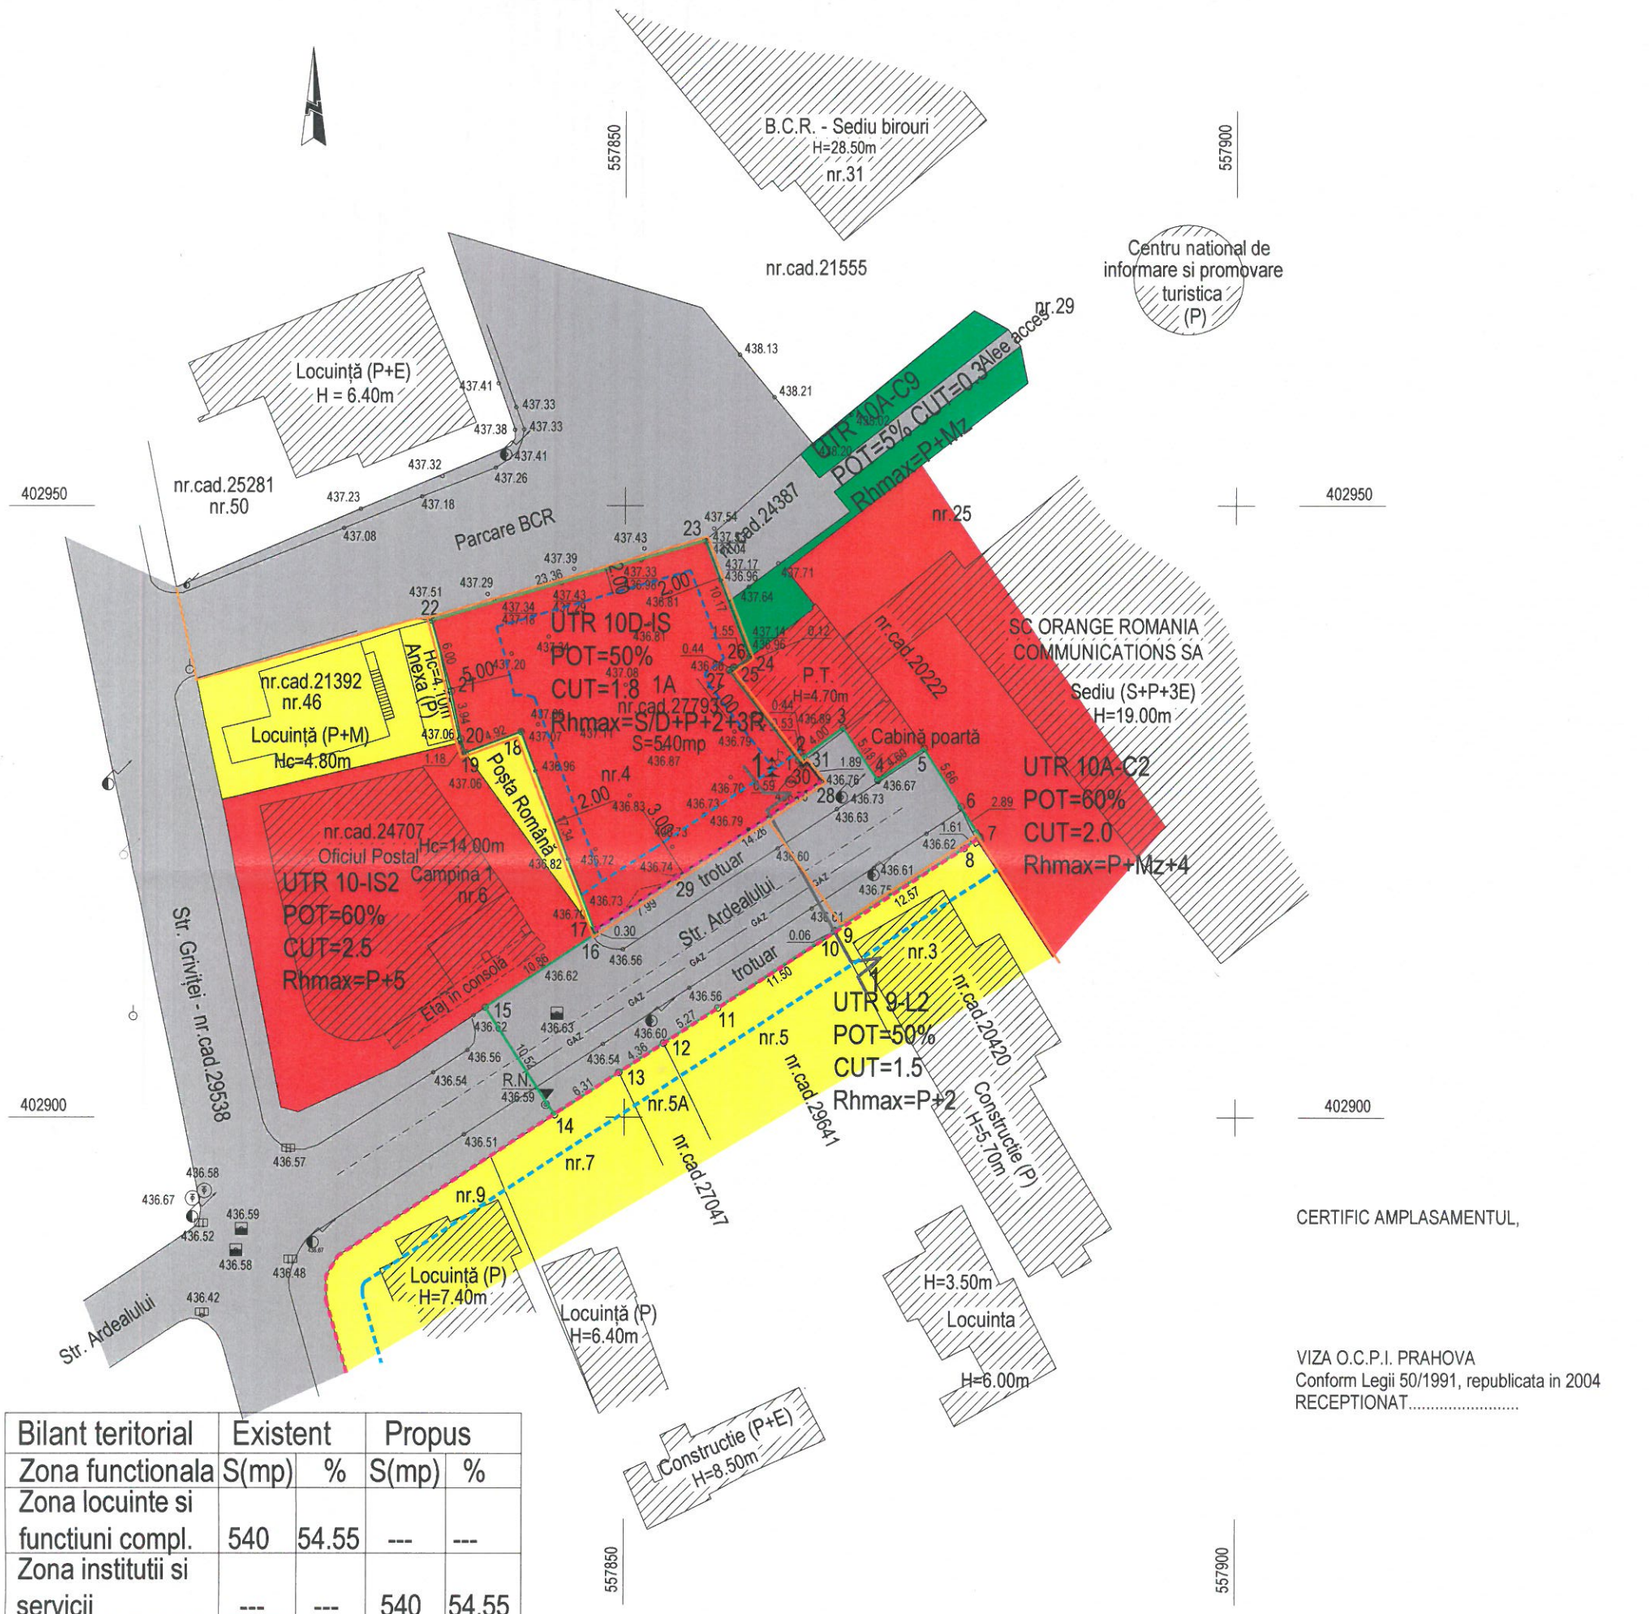

Bilant teritorial	Existent		Propus	
Zona functionala	S(mp)	%	S(mp)	%
Zona locuinte si functiuni compl.	540	54.55	---	---
Zona institutii si servicii	---	---	540	54.55
Zona cai de comunicatii	450	45.45	450	45.45
TOTAL	990	100.0	990	100.0

PROFIL 1-1 CONFORM PUZ, SC.1:200

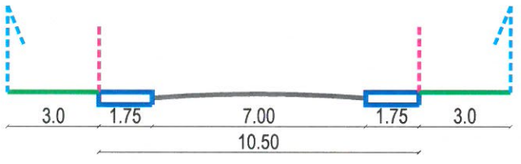

CERTIFIC AMPLASAMENTUL,

VIZA O.C.P.I. PRAHOVA
Conform Legii 50/1991, republicata in 2004
RECEPTIONAT.....

Proiectant general:	S.C. ISTBAN CONSTRUCT & CONSULTING S.R.L. PRAHOVA, Campina, str. Dealului, nr.38A J29/1106.01.2009, RO 24919975 Tel/Fax: 0244-366.164; mobil: 0728147147	Beneficiar: *CABI DENT S.R.L.*	Proiect nr 31/2023
Proiectant de specialitate:	BIA LIDIA ENE 0722751278	DOCUMENTATIE TEHNICA : **PUZ-SCHIMBARE DESTINATIE TEREN(S=540mp) DIN ZONA LOCUINTE SI FUNCTIUNI COMPLEMENTARE IN ZONA INSTITUTII SI SERVICII PENTRU AMPLASARE CLINICA STOMATOLOGICA(Sst=990mp)**	Faza: PUZ
SPECIFICATIE / NUME / SEMNATURA		MUN.CAMPINA, STR.ARDEALULUI, NR.4, NC27993, T83, A861	
Proiectat: arh. Lidia Ene		Scara: 1:500	Plan nr.: A-2
Desenat: arh. Lidia Ene		Data: 01.06.2024	
Director: ing. Istrate Andrei		TITLU PLANSA: REGLEMENTARI URBANISTICE	

Lidia T. ENE arhitect