

# SUPORT TOPOGRAFIC PENTRU ÎNTOCMIRE PUZ

SCARA 1:500 (INTRAVILAN)

## DATE GENERALE:

Amplasament: Mun. Câmpina, Str. Ardealului, nr.4, Tarla 83, Parcela 861, Jud. Prahova.

Beneficiar: **S.C. CABI DENT S.R.L.**


- cu sediul în Mun. Câmpina, Str. Griviței, nr.75, Jud. Prahova.

**SUPRAFAȚĂ STUDIATĂ: 990 mp.**, din care:


- 540 mp, nr.cad.27993 (teren propr. Irinia Cristina-Nicoleta, în folosința beneficiarului)
- 450 mp, teren aferent Str. Ardealului (propr. Mun. Câmpina)

**Notă:** Imobilul cu nr.cad.27993 se suprapune cu nr.cad.21392.

- LEGENDA:**
- LIMITE:**
- ZONA STUDIU
  - ALINIAMENT
  - REGIM DE ALINIER
  - EDIFICABIL
  - DESTINATII FUNCTIONALE:
  - ZONA INSTUTUTII SI SERVICII
  - ZONA LOCUINTE SI FUNCTIUNI COMPLEMENTARE
  - ZONA CAI DE COMUNICATII
  - ZONA SPATII VERZI

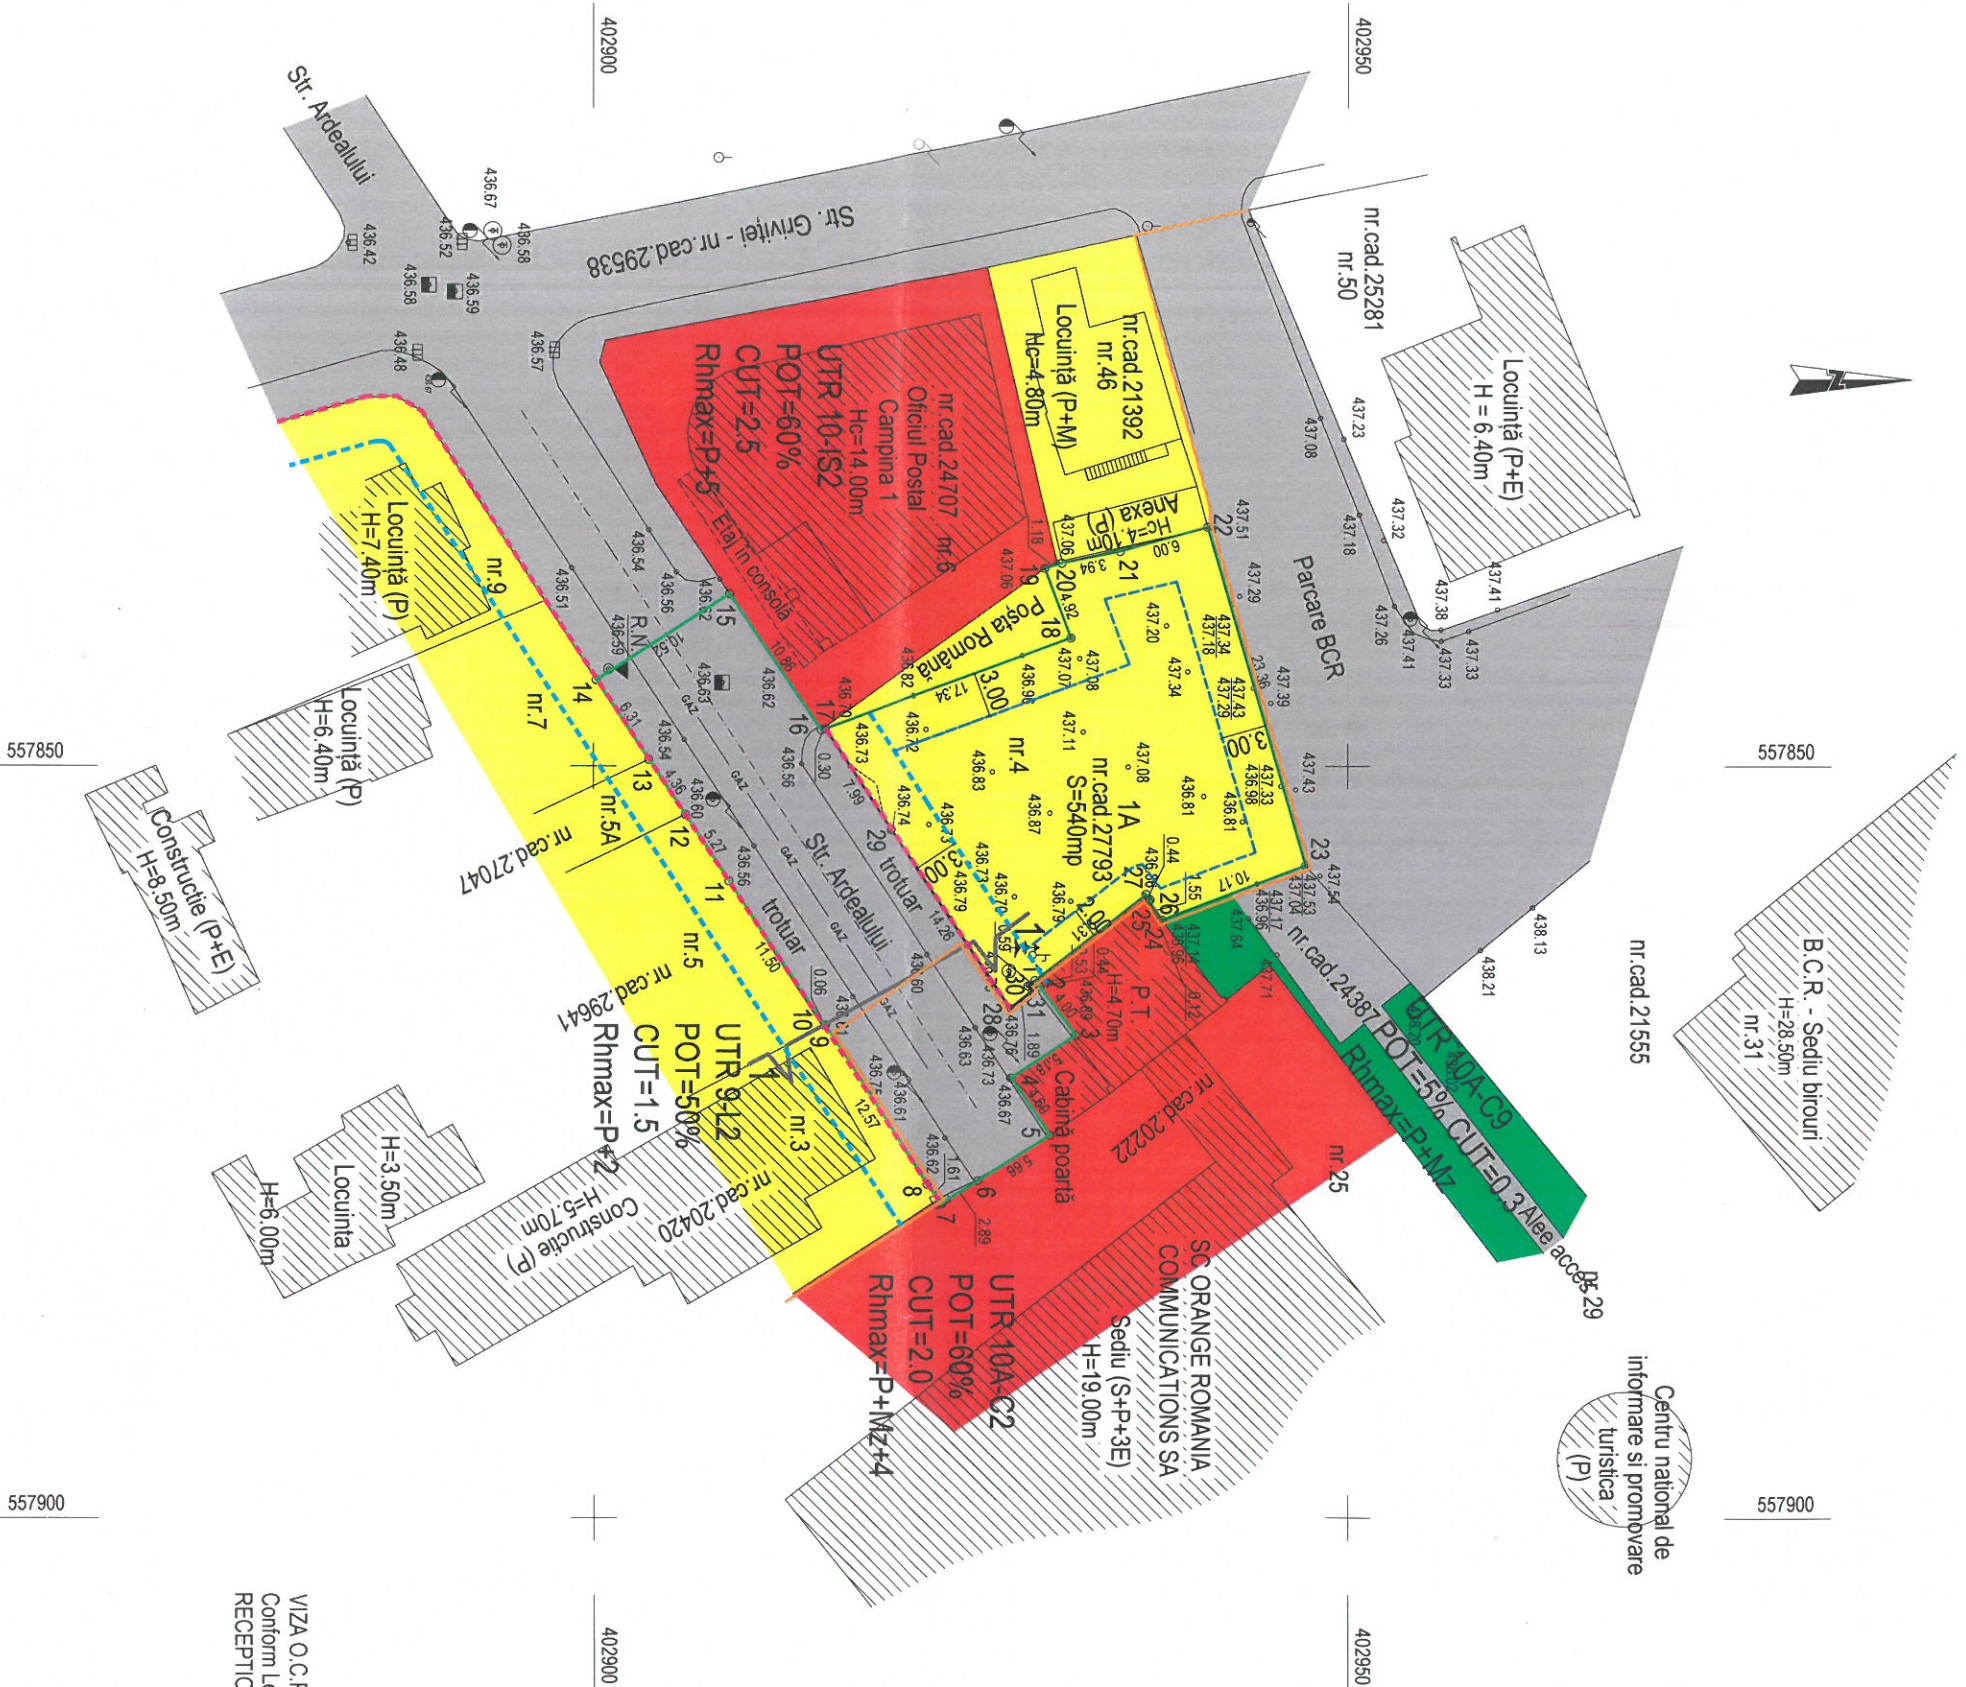

PROFIL 1-1 CONFORM PUZ, SC.1:200

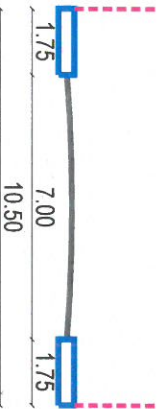

Proiectant general:		S.C. ISTBAN CONSULTING & CONSULTING S.R.L. PRAHOVA, Câmpina, Str. Dealului, nr.38A Tel/Fax: 0244.306.154 / mobil: 0728.871874		Beneficiar:		S.C. CABI DENT S.R.L.		Proiect nr:	
Proiectant de specialitate:		BIA LIDIA ENE 0722751278		Beneficiar:		CABI DENT S.R.L.		31/2023	
SPECIFICATIE		NUME		SEMNATOR		DATA		FAZA:	
Proiectant:		arb. Lidia Ene		Scriitor:		15.09.2023		PUZ	
Decret:		arb. Lidia Ene		Scriitor:		Data:		SITUATIA EXISTENTA	
Director:		ing. Iritne Andri		Scriitor:		01.06.2024		Plan nr.:	
								A-1	

VIZA O.C.P.I. PRAHOVA  
Conform Legii 50/1991, republicata in 2004  
RECEPTIONAT.....