


# 01.1

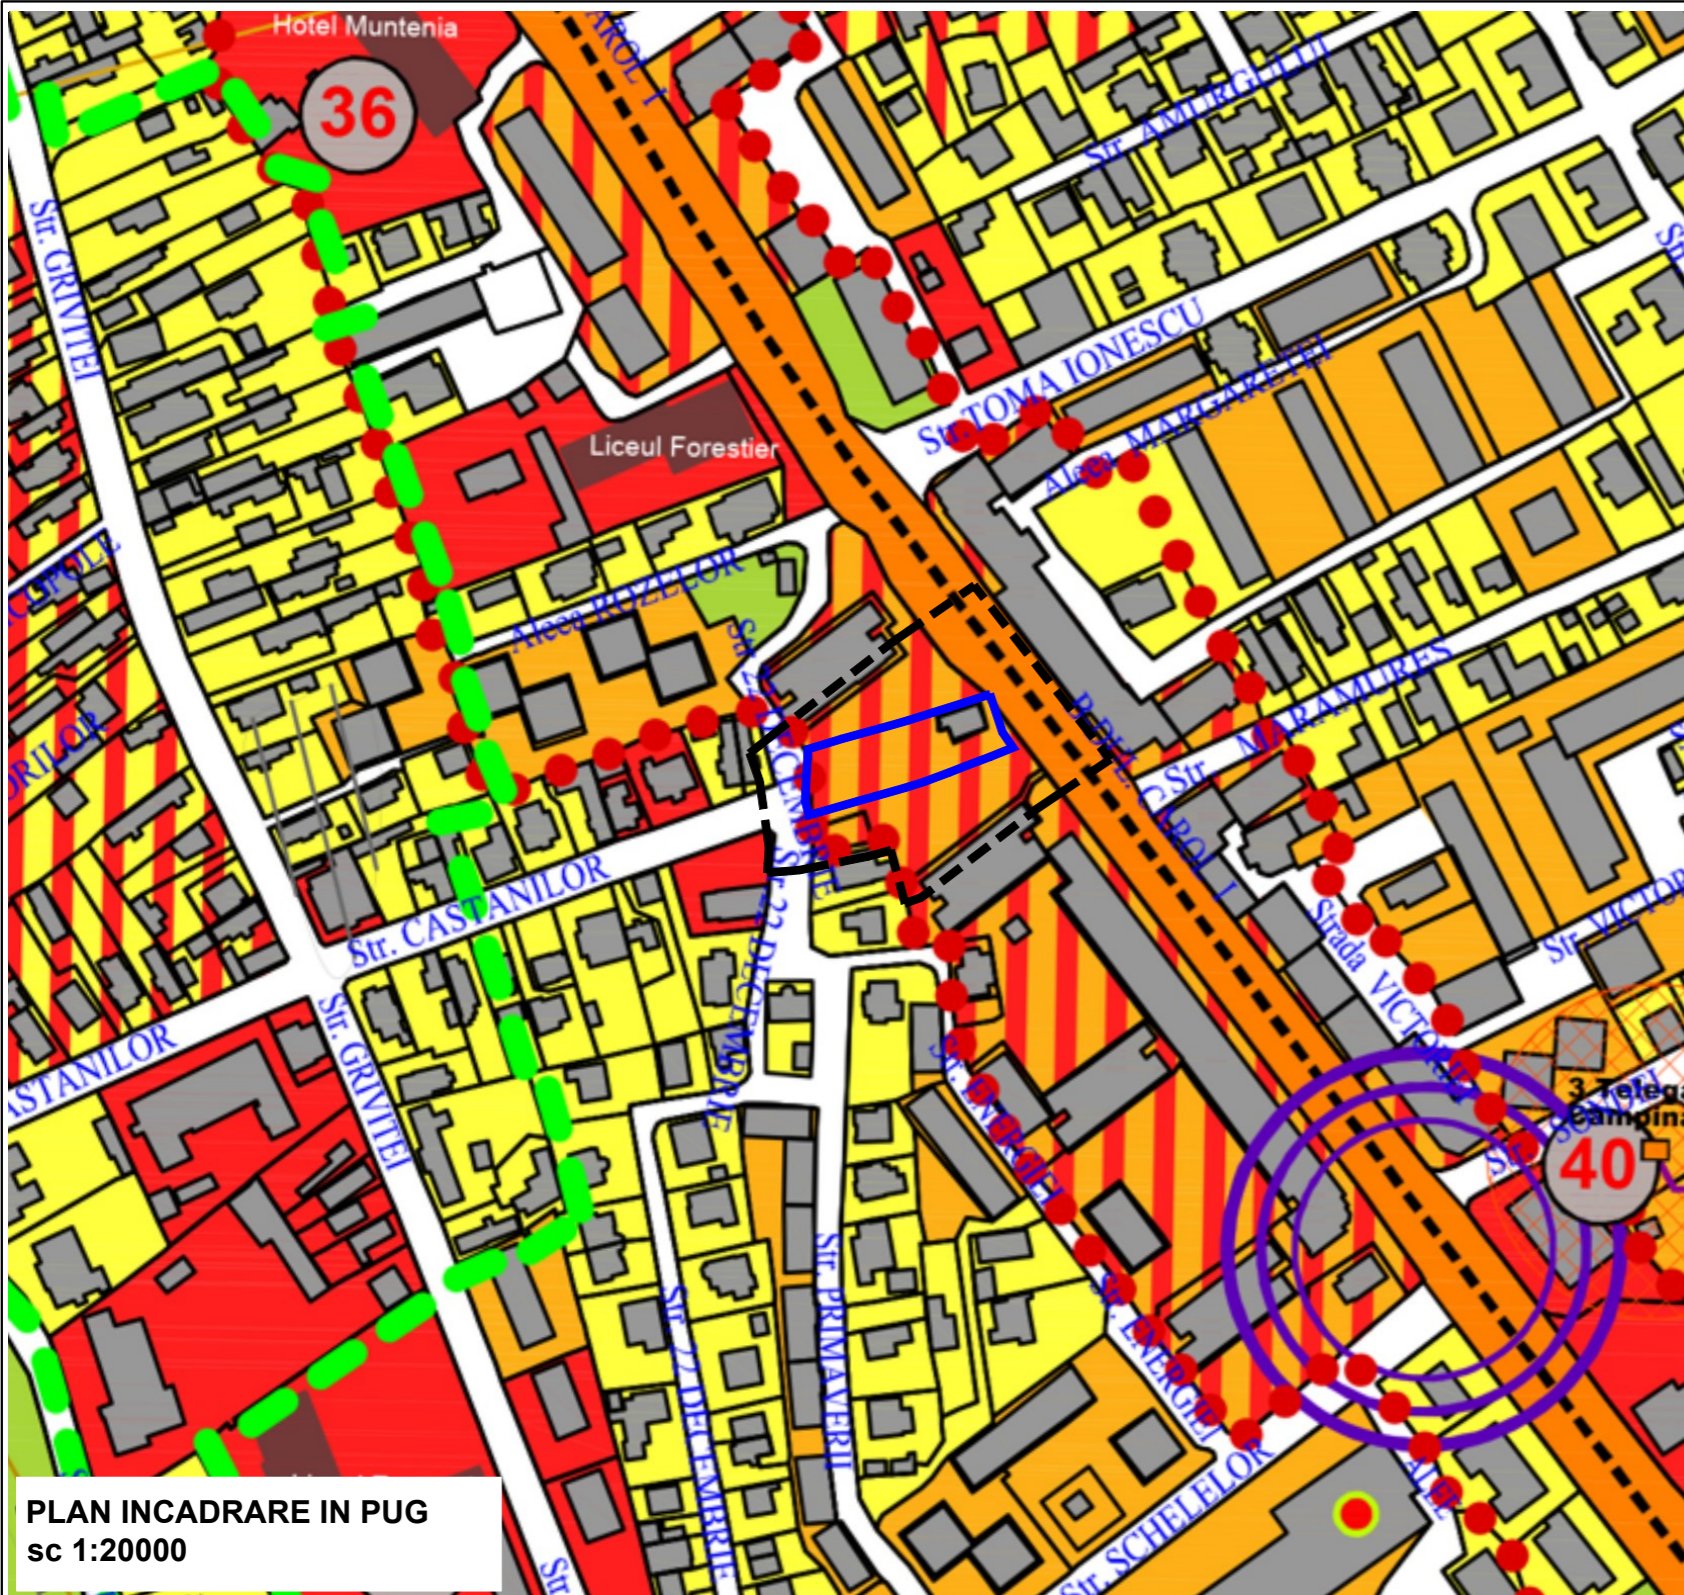

**PLAN INCADRARE IN PUG**  
sc 1:20000

<b>LIMITE</b>	ZONA SPATII PLANTATE, AGREMENT, SPORT
LIMITA ADMINISTRATIVA (CONFORM P.U.G. MUNICIPIU CAMPINA IN VIGOARE)	PERDELE DE PROTECTIE
LIMITA TERITORIULUI INTRAVILAN	PADURI
LIMITA ZONEI CENTRALE	ZONA GOSPODARIE COMUNALA, CIMITIRE
<b>ZONIFICARE FUNCTIONALA</b>	ZONA CONSTRUCTIILOR AFERENTE LUCRARILOR TEHNICO-EDILITARE
ZONA PENTRU LOCUINTE - REGIM MIC DE INALTIME (P SI P+2)	ZONA CAI DE COMUNICATIE RUTIERA SI AMENAJARI AFERENTE
ZONA PENTRU LOCUINTE COLECTIVE (P+4, P+6 SI DOTARI)	ZONA CAI DE COMUNICATIE FEROVIAARA SI AMENAJARI AFERENTE
ZONA INSTITUTII PUBLICE SI SERVICII	ZONA TERENURI CU DESTINATIE SPECIALA
ZONA UNITATI INDUSTRIALE SI DEPOZITARE	CURSURI DE APA / LACURI
ZONA UNITATI AGRO-ZOOTEHNICE	CULOAR DEPRESIONAR SALIFER
ZONE PLANTATE AMENAJATE - PARC	TORENTI

<b>ZONE MIXTE DE DEZVOLTARE</b>	ZONA LOCUINTE INDIVIDUALE IN CARE SE INCURAJEAZA DEZVOLTAREA COMERTULUI SI SERVICIILOR
ZONA CENTRALA IN CARE SE INCURAJEAZA DEZVOLTAREA INSTITUTILOR PUBLICE SI SERVICIILOR, COMERTULUI SI SERVICIILOR TURISTICE	ZONA LOCUINTE INDIVIDUALE IN CARE SE INCURAJEAZA DEZVOLTAREA COMERTULUI SI ACTIVITATILOR TURISTICE
ZONA ACTIVITATI PRODUCTIVE SI SERVICII	<b>REGLEMENTARI</b>
ZONA IN PANTA (cu alunecari sau potential de intalnire alunecari de teren) PUNCTE CRITICE	INTERDICTIE DEFINITIVA DE CONSTRUIRE (cu alunecari active si risc major de alunecari de teren)
INTERDICTIE TEMPORARA DE CONSTRUIRE (pana la realizarea de studii geotehnice pe fiecare parcela - cu minim 3 puturi forate)	INTERDICTIE TEMPORARA DE CONSTRUIRE (pana la realizarea de studii geotehnice pe fiecare parcela - cu minim 3 puturi forate)

**LEGENDA :**  
 - - - - - Limita teren studiat S = 4.367 mp  
 ———— Limita teren reglementat S = 887 mp

**PLAN INCADRARE IN ETERRA**  
sc 1:1000



Telefon : 0722.588805  
e-mail: arhi\_geo@yahoo.com

DENUMIREA LUCRARII:		NUMAR PROIECT	
<b>STUDIU DE OPORTUNITATE- STABILIRE REGLEMENTARI URBANISTICE PENTRU AMPLASARE IMOBIL LOCUINTE COLECTIVE (Sst. 4.367 mp)</b>		231/2024	
AMPLASAMENT: Mun. Campina, Str. 22 Decembrie nr. 1, B-dul Carol nr. 27, nr. cadastral 29999, J.ud. PRAHOVA		FAZA S.O.	
BENEFICIAR: ABAGIU CRISTIAN RAZVAN si ABAGIU CATALINA ILINCA		20.08.2024	
SEF PROIECT	Arh. Bogdan Georgescu	TITLUL PLANSEI :	PLAN DE INCADRARE IN PUG SI UTR
PROIECTAT	Sp. planif. ter. Ioana Licu	NR. PLANSA :	
DESENAT	Sp. planif. ter. Ioana Licu	U - 01.1	
VERIFICAT	Arh. Bogdan Georgescu	SCARA	1:20.000
		1:50.000	