MUNICIPIUL CAMPINA
JUDETUL PRAHOVA
INFRASTRUCTURA TEHNICO-EDILITARA MUN. CAMPINA
SCARA 1:5000

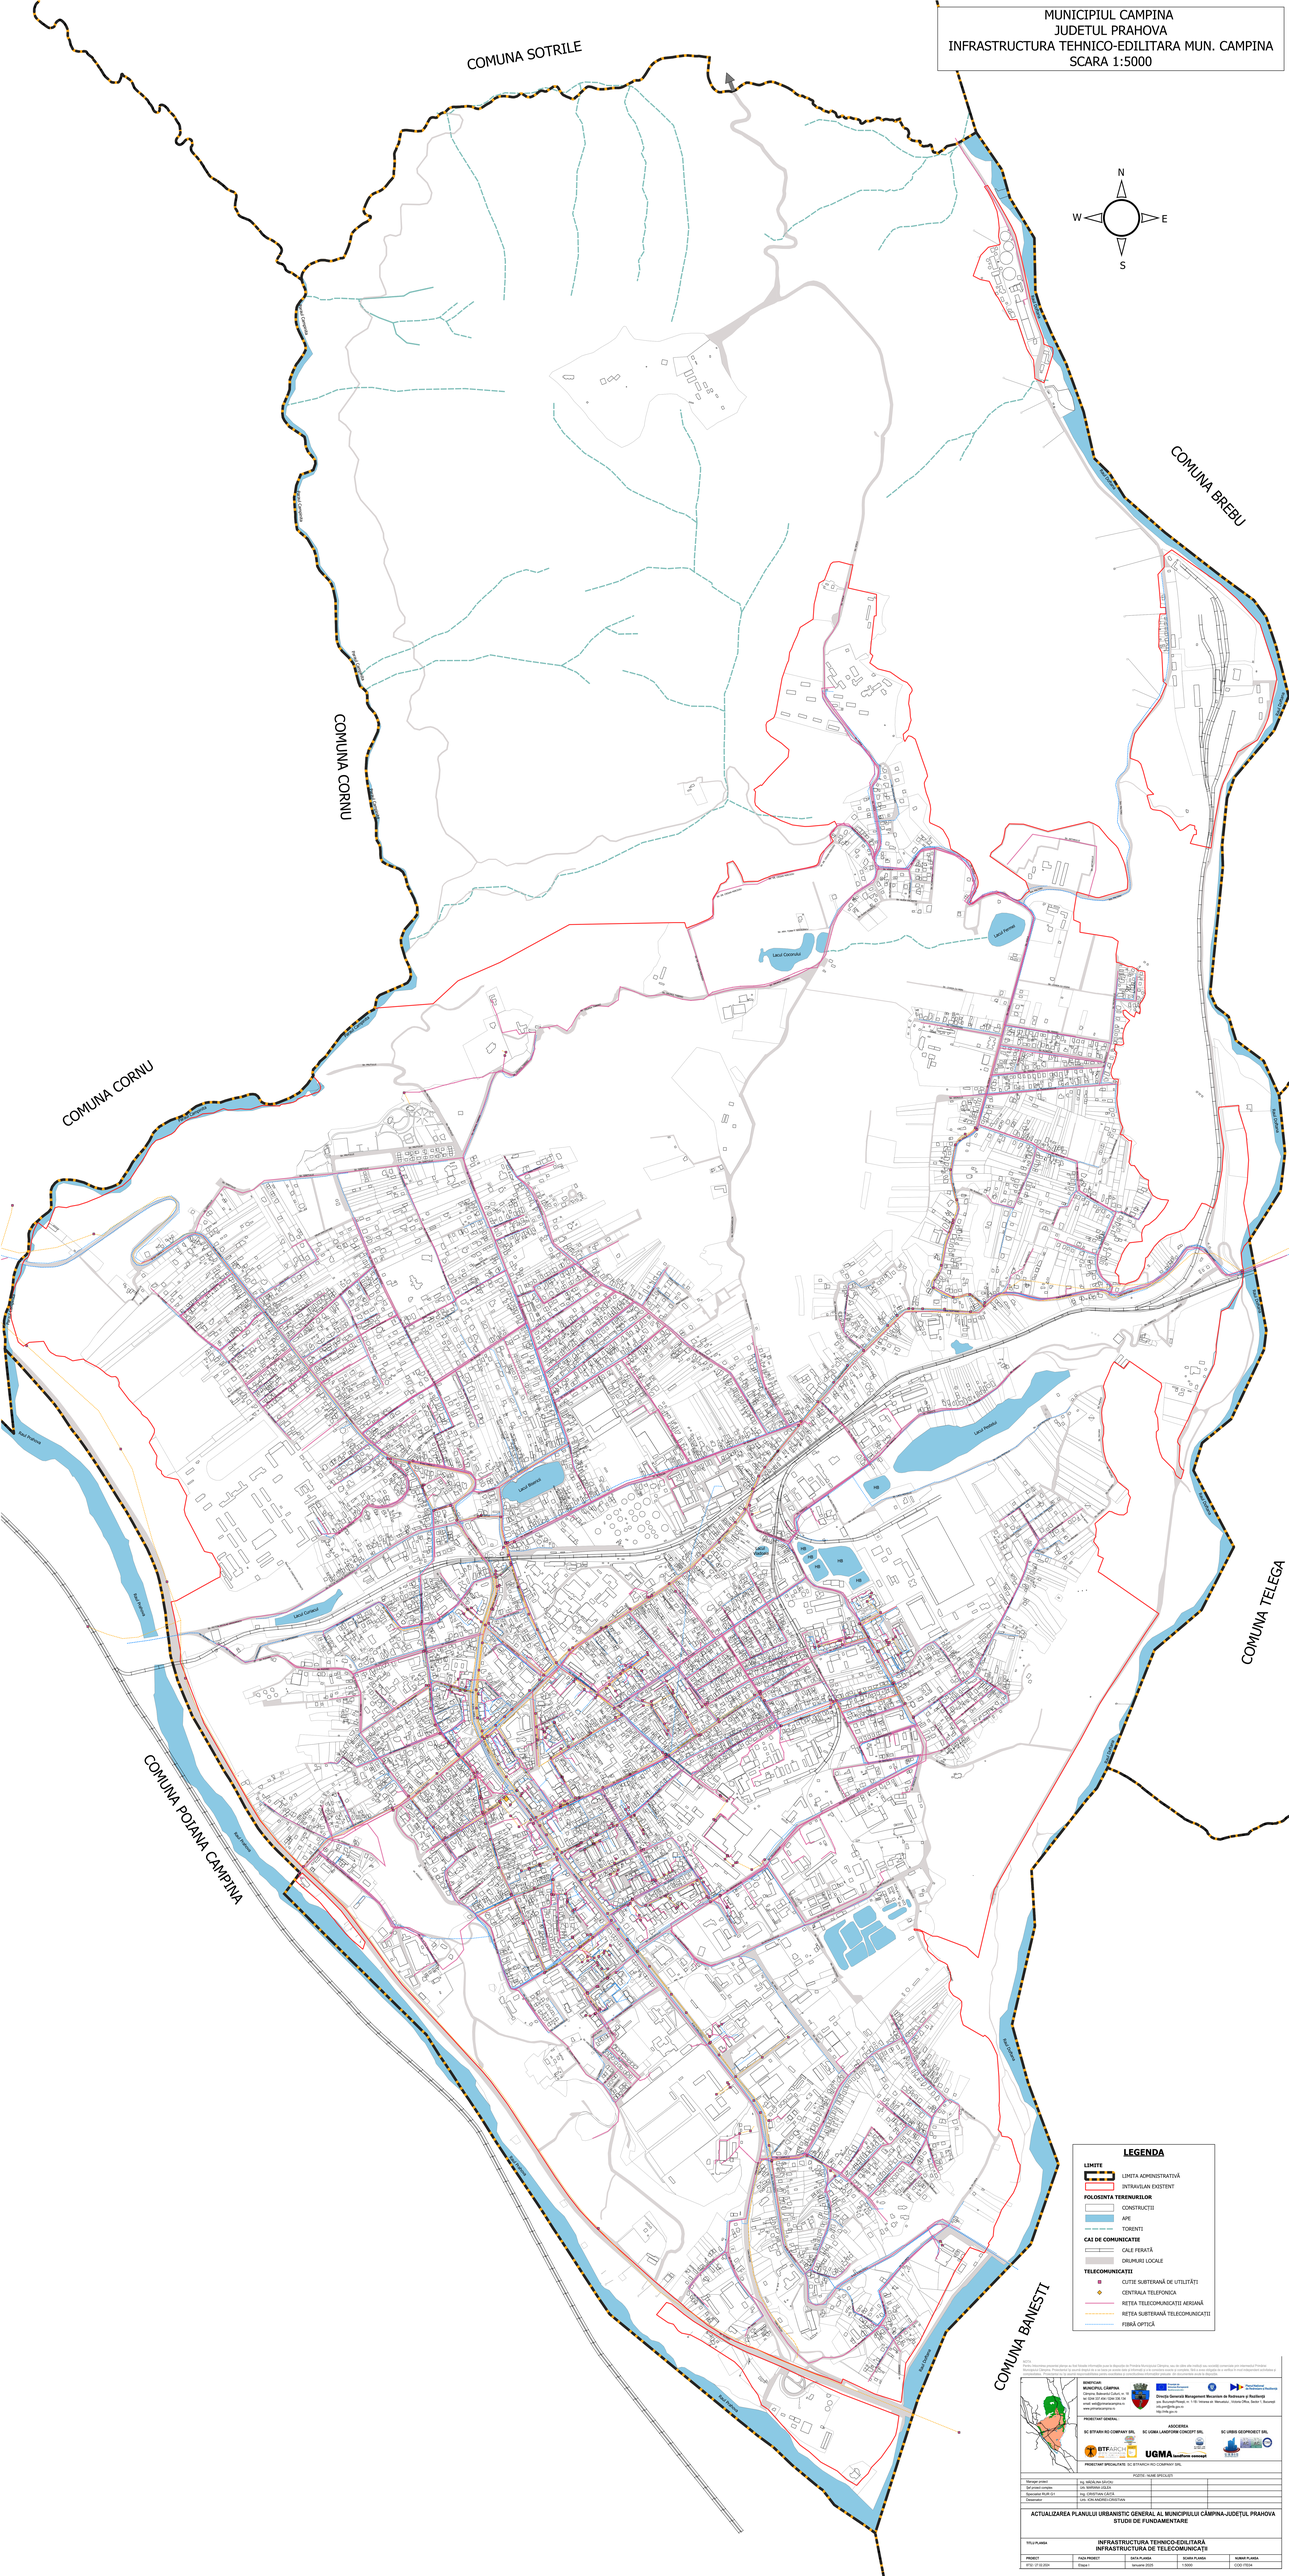

LEGENDA

LIMITE
- LIMITA ADMINISTRATIVĂ
- INTRAVILAN EXISTENT

POLOSENTA TERENURILOR
- CONSTRUCTII
- APE
- TORENTI

CAI DE COMUNICATIE
- CALE FERATĂ
- DRUMURI LOCALE

TELECOMUNICATII
- CUTIE SUBTERANĂ DE UTILITĂȚI
- CENTRALA TELEFONICA
- RETEA TELECOMUNICATII AERIANĂ
- RETEA SUBTERANĂ TELECOMUNICATII
- FIBRĂ OPTICĂ

NOTĂ:
Acest document este proprietatea intelectuală a Beneficiarului și a Proiectantului General. Conținutul acestuia nu poate fi copiat sau folosit în orice alt mod fără acordul scris al Beneficiarului și al Proiectantului General. Proiectantul își rezervă dreptul de a nu răspunde pentru date și informații și alte conținuturi eronate și complete. Nici o taxe obligatie. Nu a emitul și nici responsabil activitățile și informațiile. Proiectantul își rezervă dreptul de a nu răspunde pentru date și informații și alte conținuturi eronate și complete. Nici o taxe obligatie. Nu a emitul și nici responsabil activitățile și informațiile.

BENEFICIAR:
MUNICIPIUL CAMPINA
Bulevardul Culturii, Nr. 2
tel: 0244 331 444 / 0244 330 136
email: sedc@primariacampina.ro
www.primariacampina.ro

Proiect cofinanțat din Fondul Național pentru Dezvoltarea Infrastructurii de Telecomunicații
Direcția Generală Management Mecanisme de Redresare și Reziliență
Str. Sf. Ștefan cel Mare nr. 1-15, Timișoara, Județul Timiș, Cod poștal 300004
email: info@mcid.ro
http://mfe.gov.ro

PROIECTANT GENERAL: SC BTFARCH RO COMPANY SRL

ASOCIEREA
SC BTFARCH RO COMPANY SRL
SC UGMA LANDFORM CONCEPT SRL
SC URBIS GEOPROIECT SRL

PROIECTANT SPECIALITATE: SC BTFARCH RO COMPANY SRL

PUNCTE SCARA APLICATE			
Manager proiect	ing. MĂDĂLINA SAVIDU		
Șef proiect complex	ing. MARIANA GILCĂ		
Specialist RUR-GI	ing. CRISTIAN CĂCĂ		
Desenator	ing. IOAN ANDREI CRISTIAN		

ACTUALIZAREA PLANULUI URBANISTIC GENERAL AL MUNICIPIULUI CÂMPINA-JUDEȚUL PRAHOVA
STUDII DE FUNDAMENTARE

TITLU PLANȘA

INFRASTRUCTURA TEHNICO-EDILITARĂ
INFRASTRUCTURA DE TELECOMUNICAȚII

PROIECT	FAZA PROIECT	SCARA PLANȘA	NUMĂR PLANȘA
BTGI - 17.02.2024	Etapa I -	ianuarie 2025	1:5000	COD ITI034