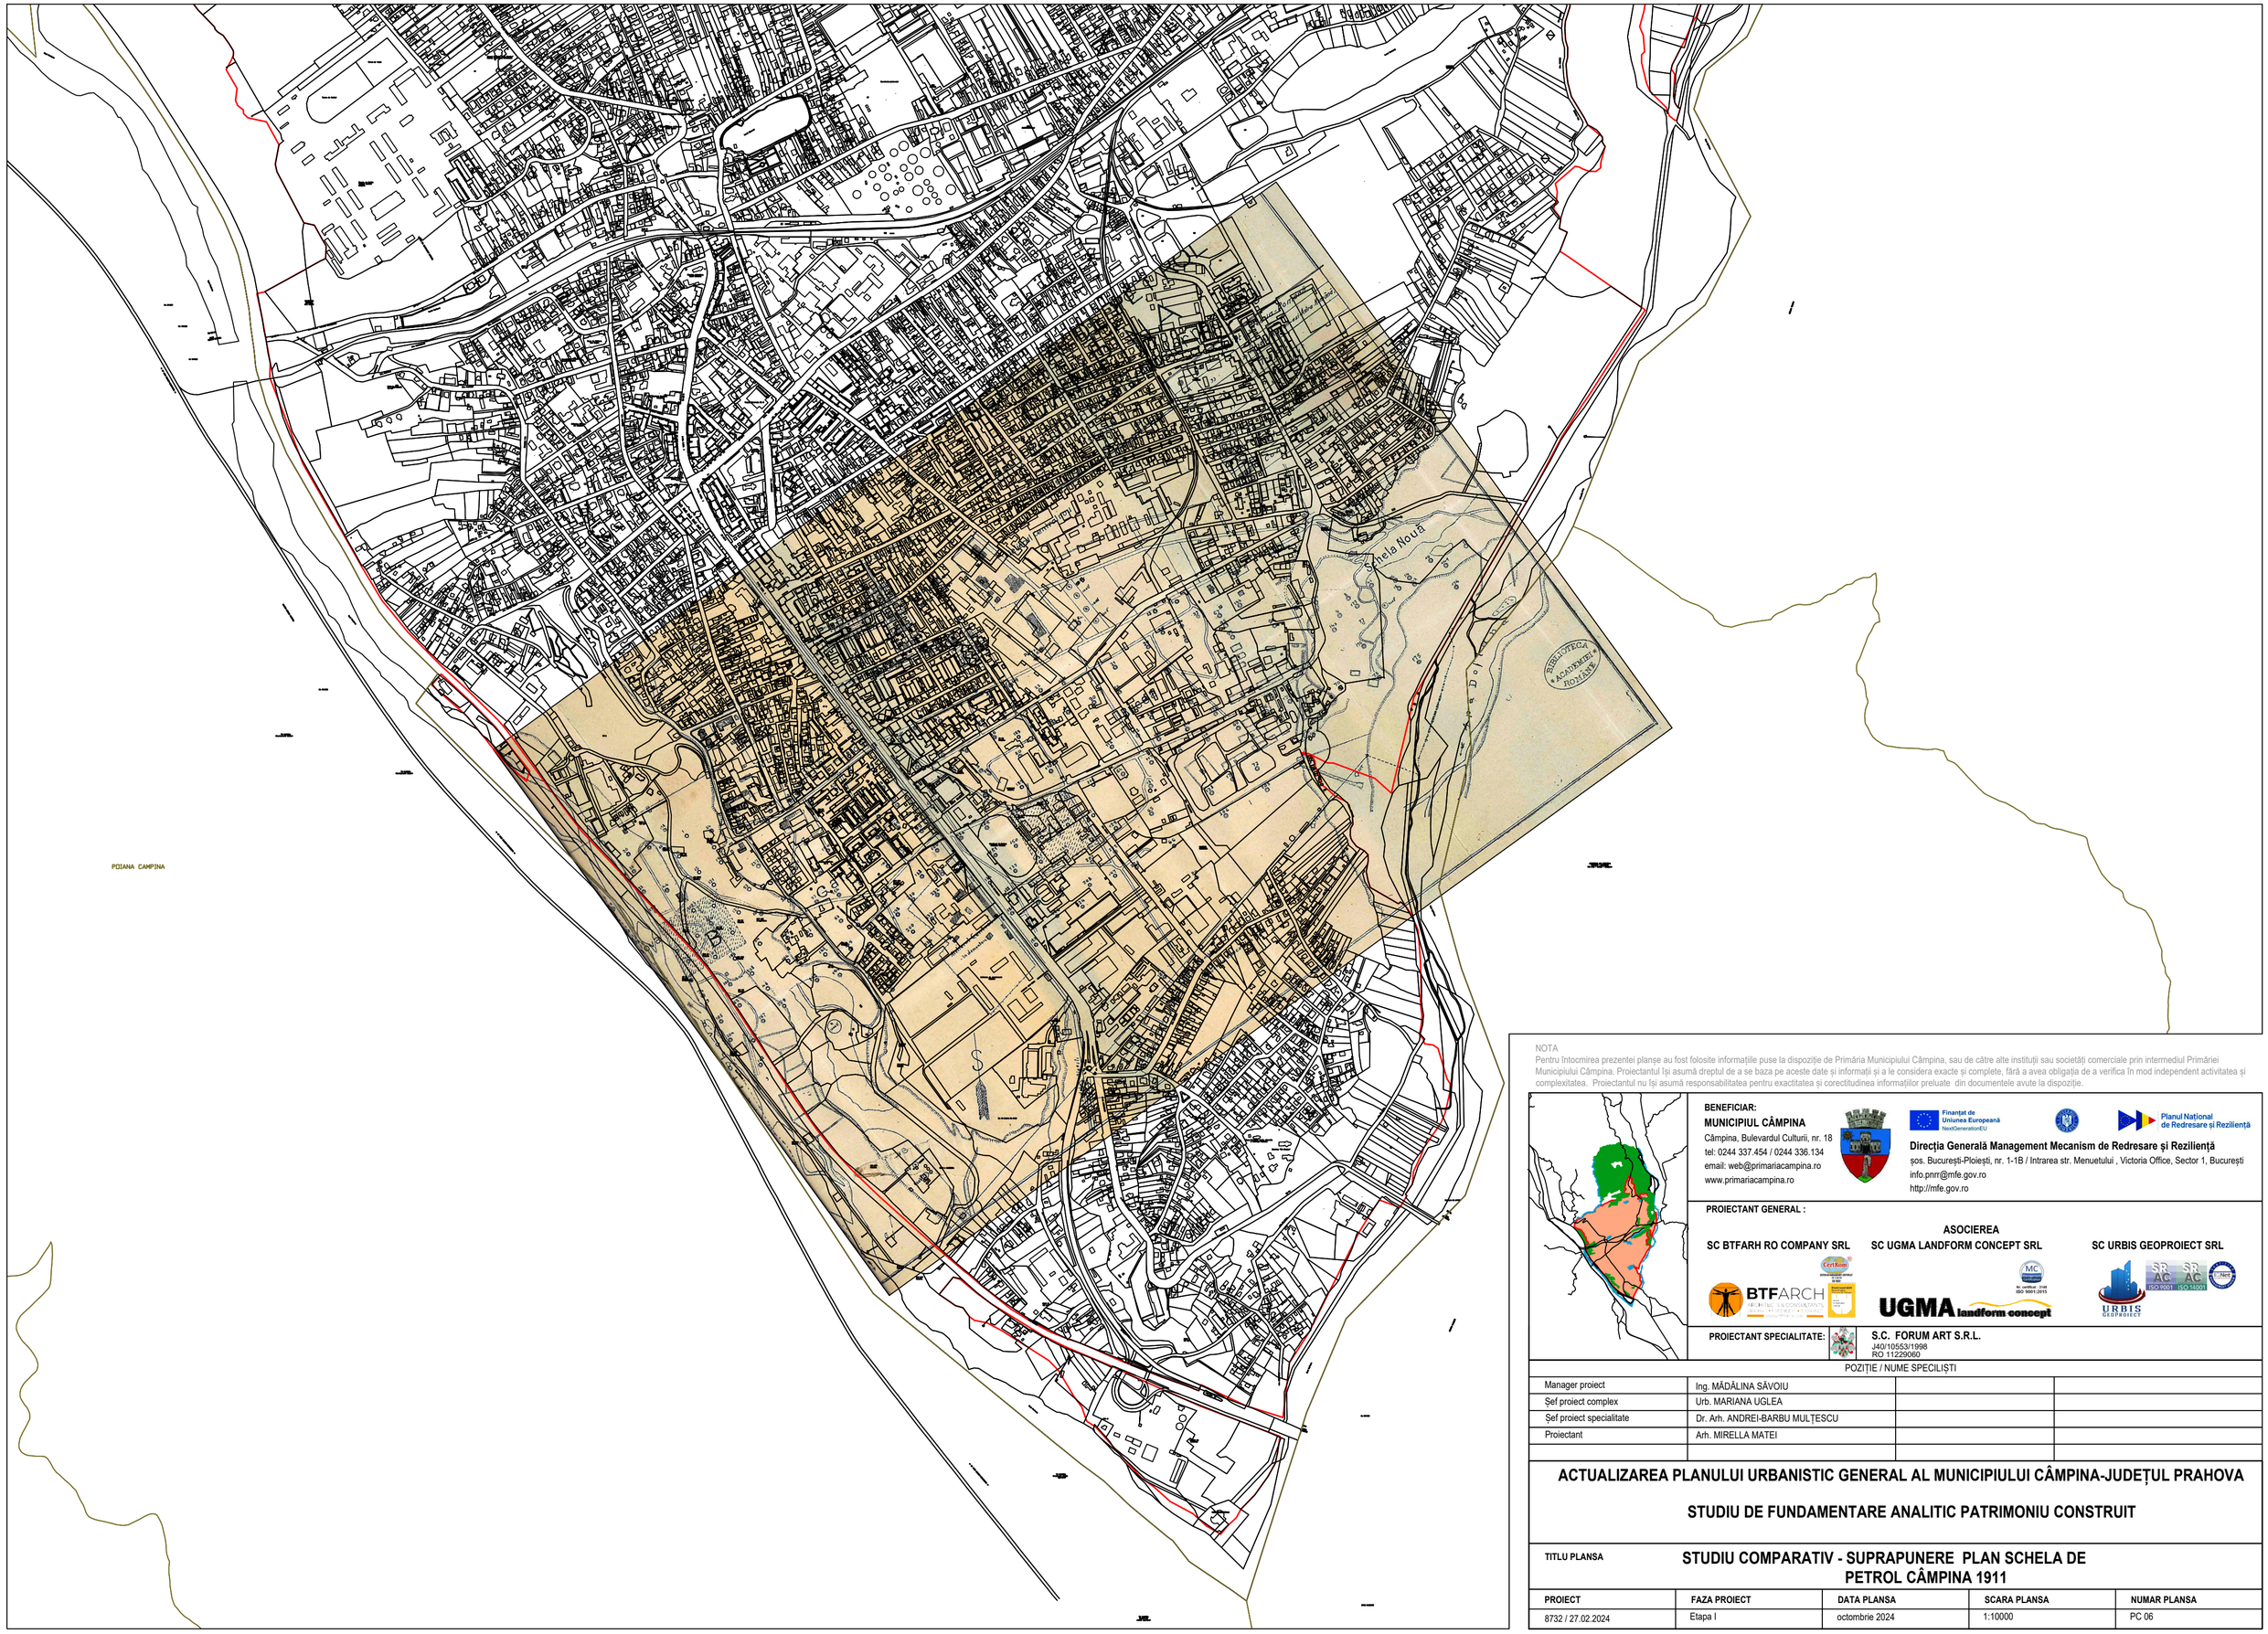


NOTA

Pentru întocmirea prezentei planșe au fost folosite informațiile puse la dispoziție de Primăria Municipiului Câmpina, sau de către alte instituții sau societăți comerciale prin intermediul Primăriei Municipiului Câmpina. Proiectantul își asumă dreptul de a se baza pe aceste date și informații și a le considera exacte și complete, fără a avea obligația de a verifica în mod independent activitatea și complexitatea. Proiectantul nu își asumă responsabilitatea pentru exactitatea și corectitudinea informațiilor preluate din documentele avute la dispoziție.

BENEFICIAR:
MUNICIPIUL CÂMPINA
Câmpina, Bulevardul Culturii, nr. 18
tel: 0244 337.454 / 0244 336.134
email: web@primariacampina.ro
www.primariacampina.ro

Finanțat de Uniunea Europeană NextGenerationEU

Planul Național de Redresare și Reziliență

Direcția Generală Management Mecanism de Redresare și Reziliență
șos. București-Ploiești, nr. 1-1B / Intrarea str. Menuetului , Victoria Office, Sector 1, București
info.pnrr@mfe.gov.ro
http://mfe.gov.ro

PROIECTANT GENERAL :

ASOCIEREA
SC BTFARH RO COMPANY SRL | **SC UGMA LANDFORM CONCEPT SRL** | **SC URBIS GEOPROIECT SRL**

PROIECTANT SPECIALITATE: **S.C. FORUM ART S.R.L.**
J40/10555/1998
RO 11229060

POZIȚIE / NUME SPECIALIȘTI

Manager proiect	Ing. MĂDĂLINA SĂVOIU		
Șef proiect complex	Urb. MARIANA UGLEA		
Șef proiect specialitate	Dr. Arh. ANDREI-BARBU MULȚESCU		
Proiectant	Arh. MIRELLA MATEI		

ACTUALIZAREA PLANULUI URBANISTIC GENERAL AL MUNICIPIULUI CÂMPINA-JUDEȚUL PRAHOVA

STUDIU DE FUNDAMENTARE ANALITIC PATRIMONIU CONSTRUIT

TITLU PLANSA

STUDIU COMPARATIV - SUPRAPUNERE PLAN SCHELA DE PETROL CÂMPINA 1911

PROIECT	FAZA PROIECT	DATA PLANSA	SCARA PLANSA	NUMAR PLANSA
8732 / 27.02.2024	Etapa I	octombrie 2024	1:10000	PC 06