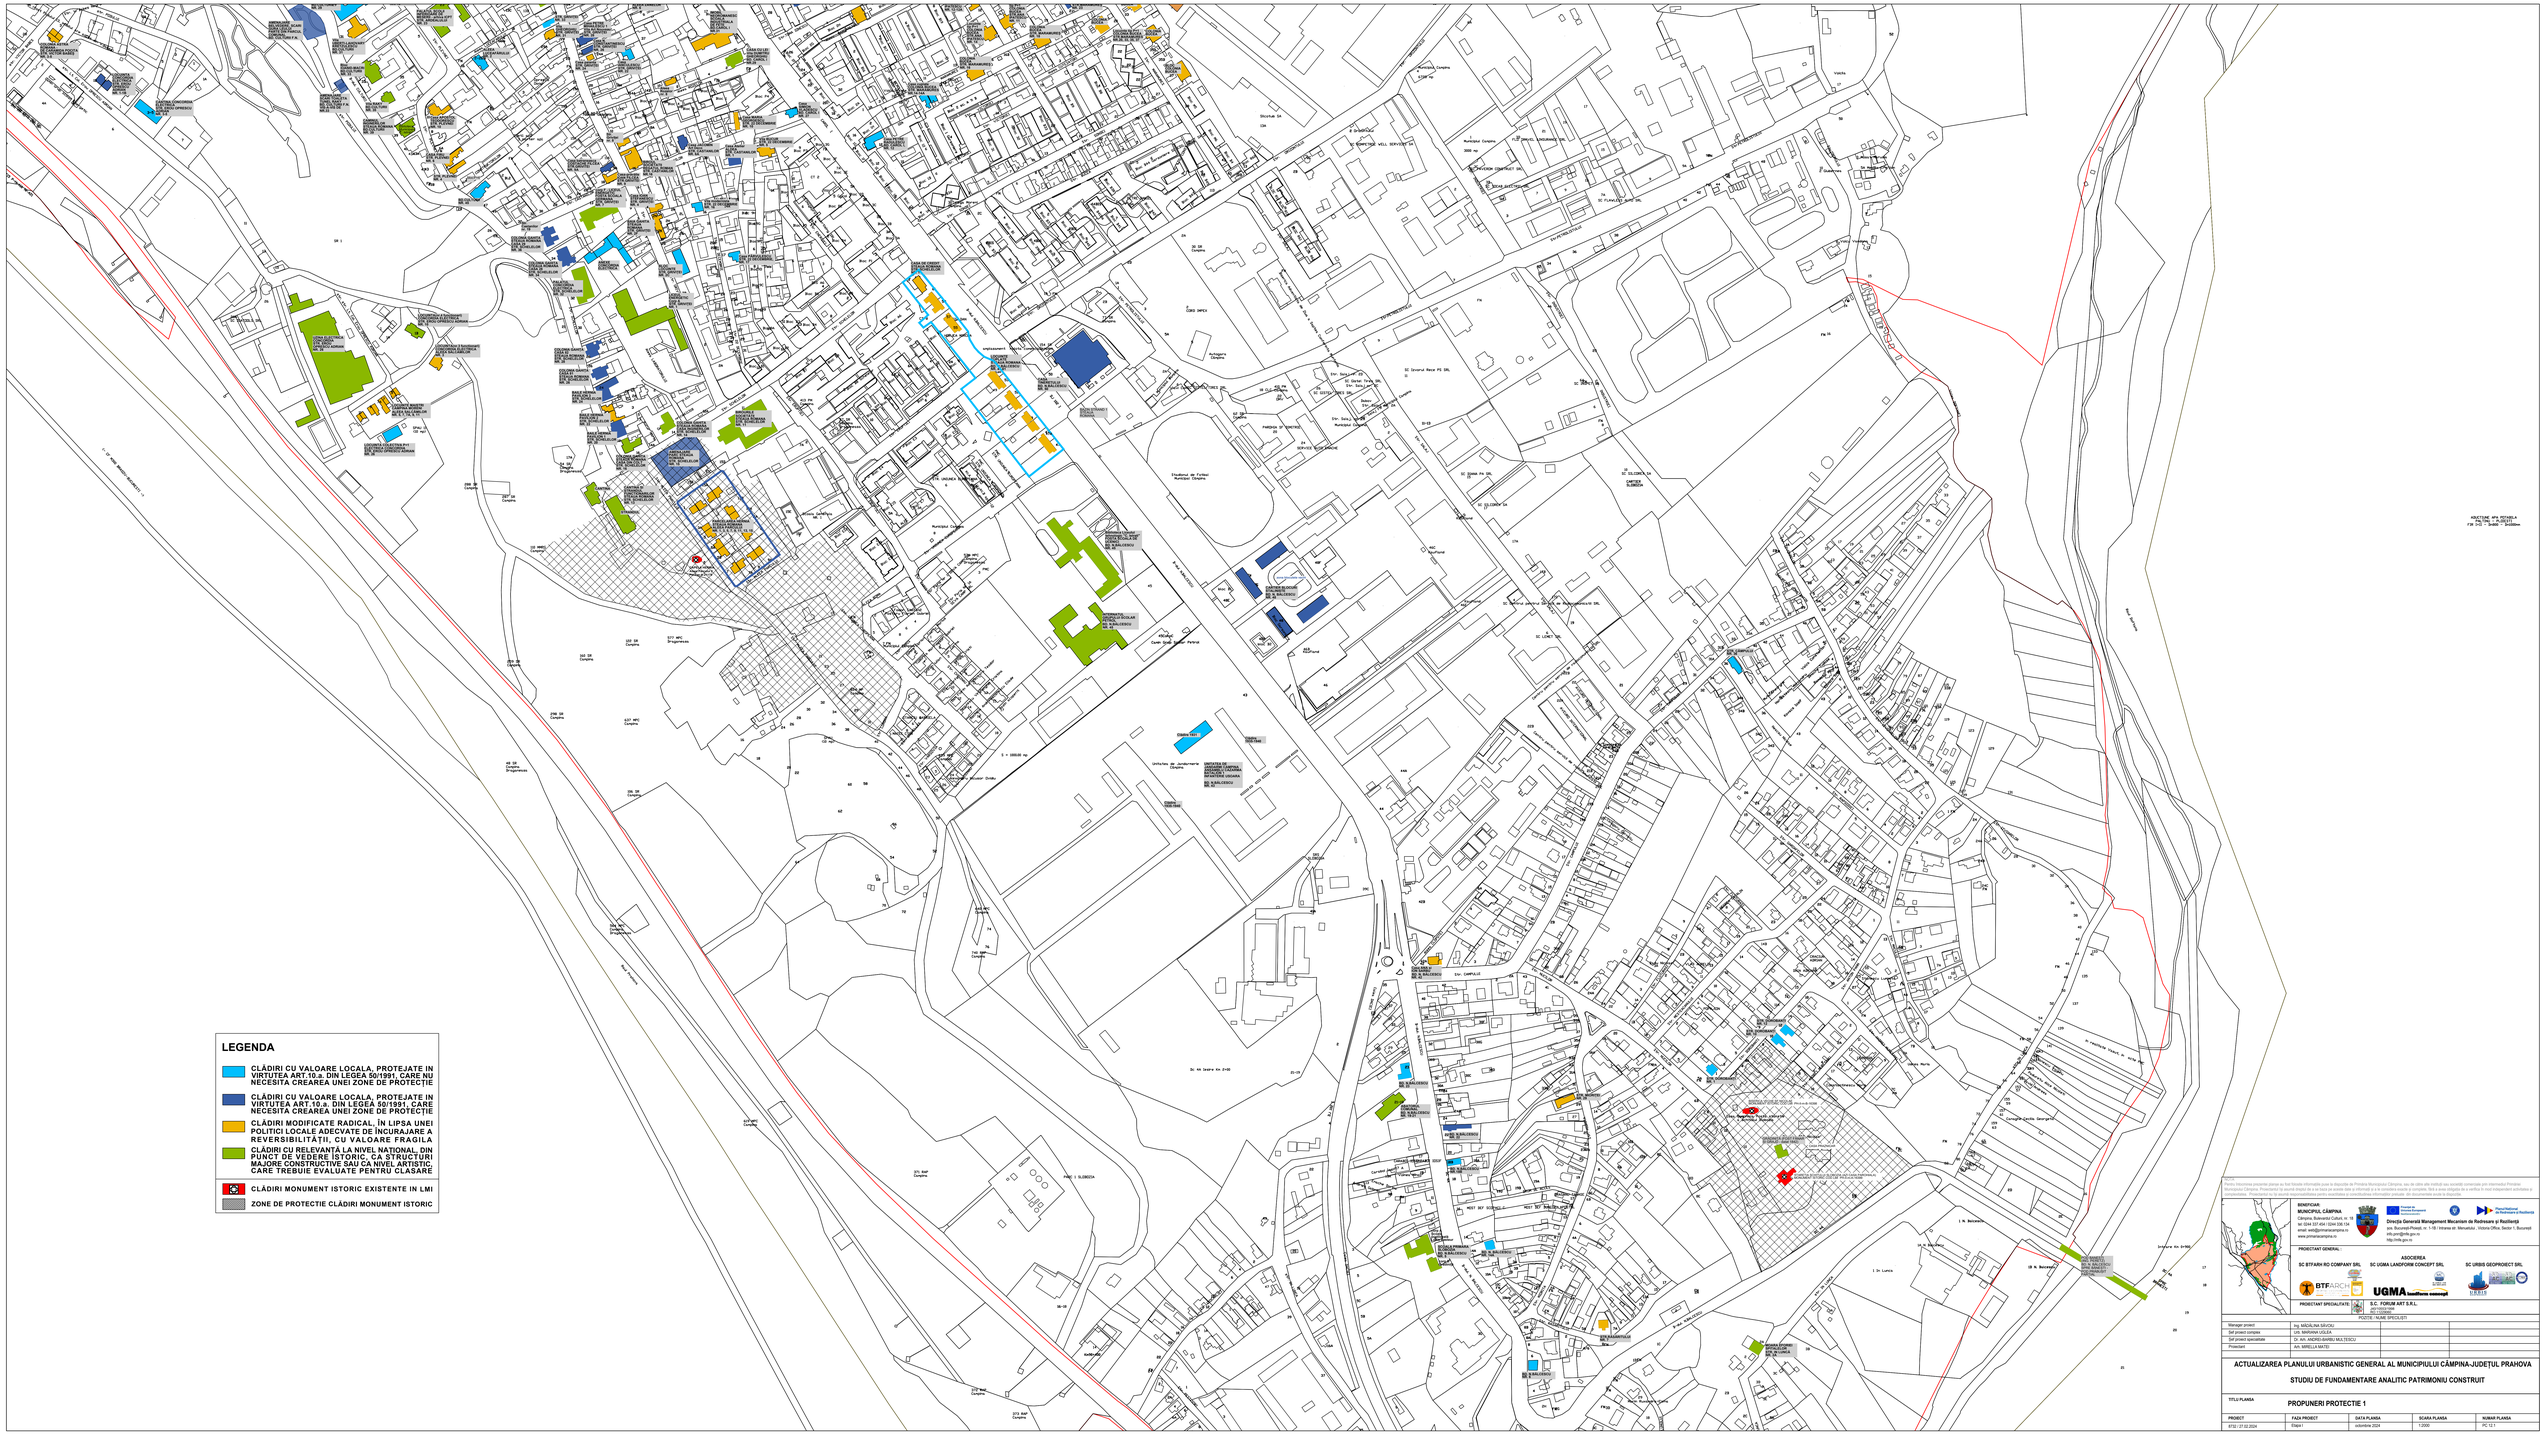


Nota:
Pentru folosirea oricarei planse au fost facute informatiile puse la dispozitie de Primăria Municipiul Câmpina, sub ale carei alte institutii sau autoritati competente prin intermediul Primăriei Municipiului Câmpina. Proiectantul isi asuma doar faptul ca a luat pe aceste date si informatii si a le considera exacte si complete. Sint a avea obligatia de a verifica in mod independent actualitatea si exactitatea. Proiectantul nu isi asuma responsabilitatea pentru consecintele si interpretarile gresite, de documentatie puse la dispozitie.

BENEFICIAR:
MUNICIPIUL CÂMPINA
Câmpina, Bulevardul Culturii, nr. 19
tel: 0244 337 431 / 0244 336 134
email: web@primariacampina.ro
www.primariacampina.ro

Direcția Generală Management Mecanism de Redresare și Reziliență
prin Ruzvelt Road, nr. 1-15 / Intrarea str. Menuetului , Victoria Office, Sector 1, Bucuresti
mail: pnrr@mfe.gov.ro
http://mfe.gov.ro

PROIECTANT GENERAL :
ASOCIEREA
SC BTFARH RO COMPANY SRL **SC UGMA LANDFORM CONCEPT SRL** **SC URBIS GEOPROIECT SRL**

PROIECTANT SPECIALITATE:
S.C. FORUM ART S.R.L.
J07/1703/1998
POSTE / NUME SPECIALISTI

Manager proiect	Ing. MĂDĂLINA SĂUCĂ		
Şef proiect complex	Urb. MARIANA LOGEA		
Şef proiect specialitate	Dr. Arh. ANDREI-MARIU MAZĂREANU		
Proiectant	Arh. MIRELLA MATEI		

ACTUALIZAREA PLANULUI URBANISTIC GENERAL AL MUNICIPIULUI CÂMPINA-JUDEȚUL PRAHOVA

STUDIU DE FUNDAMENTARE ANALITIC PATRIMONIU CONSTRUIT

TITLU PLANSA
PROPUNERI PROTECTIE 1

PROIECT	FAZA PROJECT	DATA PLANSA	SCARA PLANSA	NUMAR PLANSA
8732 / 27.02.2024	Etapa I	octombrie 2024	1:2000	PC 12.1