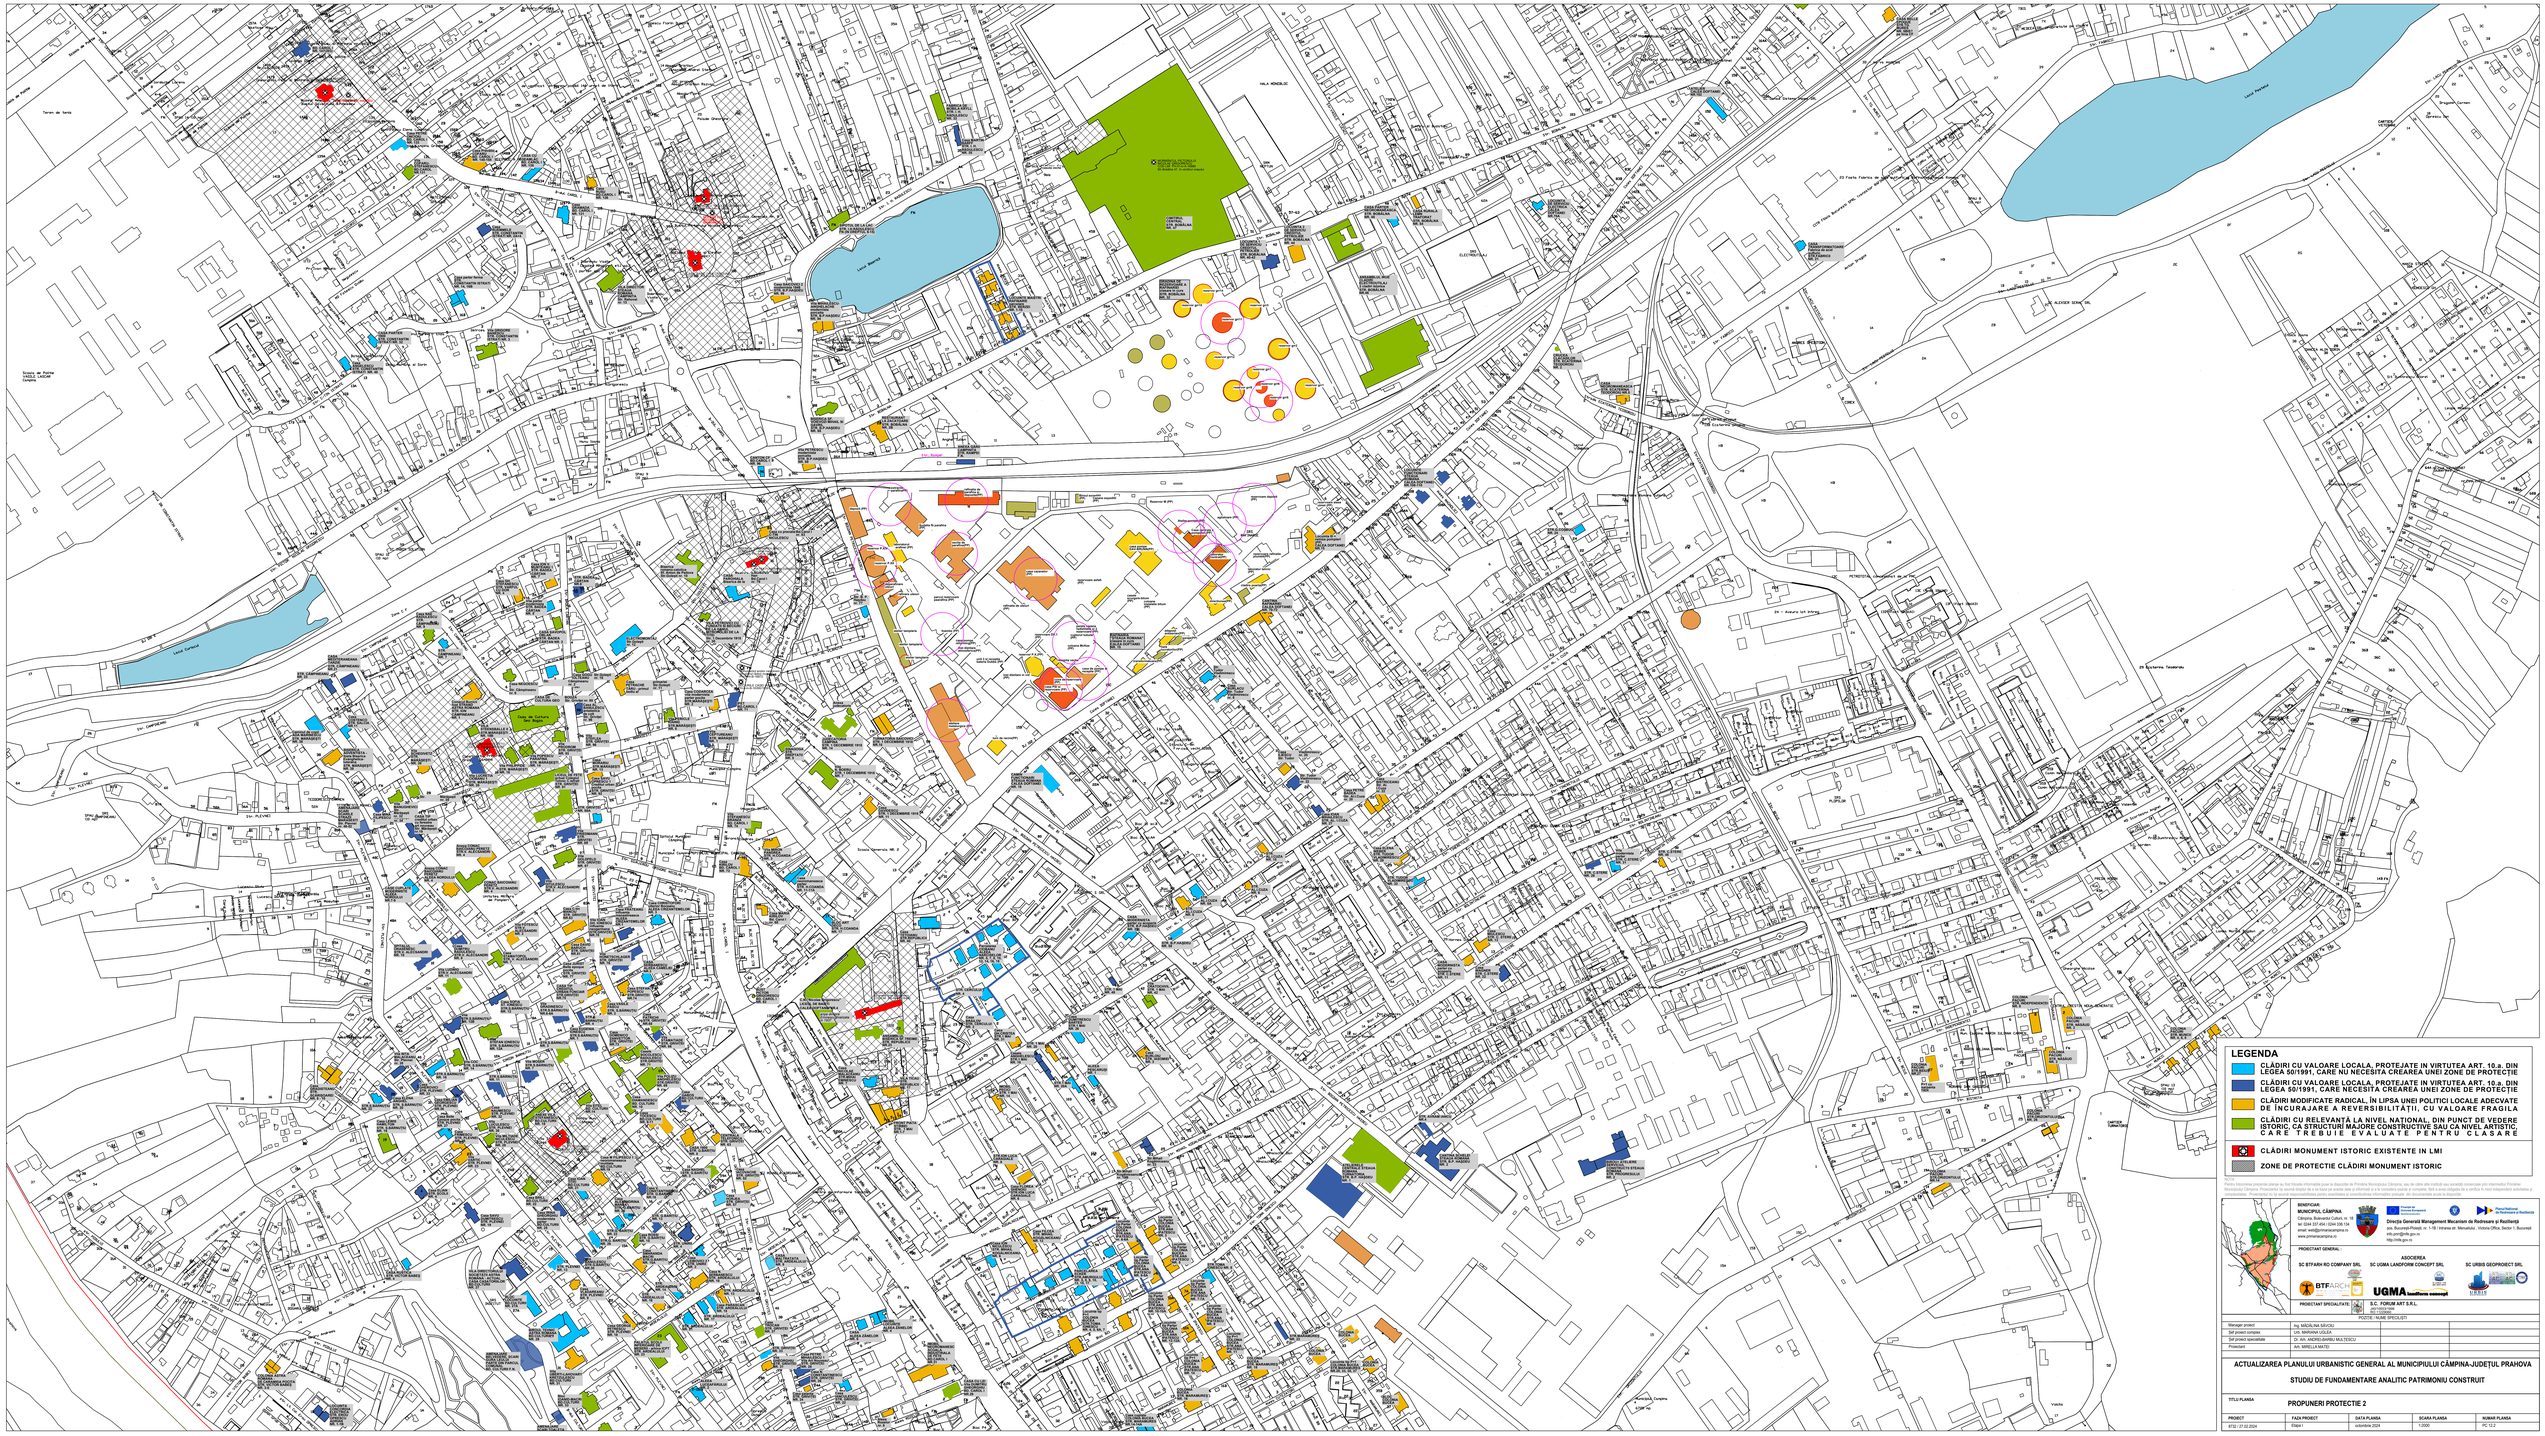


NOTA:
Pentru informarea persoanelor care au fost lezate informațiile puse la dispoziție de Primăria Municipiului Câmpina, sau de către alte instituții sau autorități contactate prin intermediul Primăriei Municipiului Câmpina. Prezentarea lor acestia despre fie ca o lipsa pe aceste date și informații și a le considera eronate și complete. Nici o avea obligatia de a verifica în mod independent actualitatea și corectitudinea. Prezentarea în forma lor inițială a datelor și informațiilor primite de la terți nu implică în nici un fel responsabilitatea noastră.

BENEFICIAR:
MUNICIPIUL CÂMPINA
Câmpina, Bulevardul Culturii, nr. 19
tel: 0244 337 454 / 0244 336 134
email: web@primariacampina.ro
www.primariacampina.ro

Direcția Generală Management Mecanism de Redresare și Reziliență
str. Rozelor nr. 1-3, Sector 1, București
email: pnrr@fin.gov.ro
http://mfe.gov.ro

PROIECTANT GENERAL:
ASOCIERE
SC BTFARH RO COMPANY SRL
SC UGMA LANDFORM CONCEPT SRL
SC URBIS GEOPROIECT SRL

PROIECTANT SPECIALITATE:
S.C. FORUM ART S.R.L.
J27/1755/1998
POZITIE / NUME SPECIALIST:

Manager proiect	ing. MĂDĂLINA SĂUCĂ		
Șef proiect complex	urb. MARIANA LOGEA		
Șef proiect specialitate	Dr. arh. ANDREI-DANIEL MĂLĂESCU		
Proiectant	Arh. SIBELLA MATEI		

ACTUALIZAREA PLANULUI URBANISTIC GENERAL AL MUNICIPIULUI CÂMPINA-JUDEȚUL PRAHOVA

STUDIU DE FUNDAMENTARE ANALITIC PATRIMONIU CONSTRUIT

TITLU PLANȘA
PROPUNERI PROTECTIE 2

PROIECT	FAZA PROJECT	DATA PLANȘA	SCARA PLANȘA	NUMAR PLANȘA
8732 / 27.02.2024	Etapa I	octombrie 2024	1:2000	PC 12.2