
- **CATEGORIA "C" DE IMPORTANTA** (conform HGR nr. 766/1997)
- **CLASA DE IMPORTANTA III** (conform P100/2013)
- **RISC MIC DE INCENDIU** (conform P118-1/25, art. A.10.2.1.3)
- **NIVEL STABILITATE LA INC. II** (conform P118-1/25 tabelul 3)

LEGENDA:

- IMPREJMUIRE GARD METALIC
- IMPREJMUIRE GARD DE BETON
- GAZE
- CANAL
- AX DRUM
- STALP ELECTRIC BETON
- STALP METALIC

C.T.A.= 443.45
±0.00 = 443.95

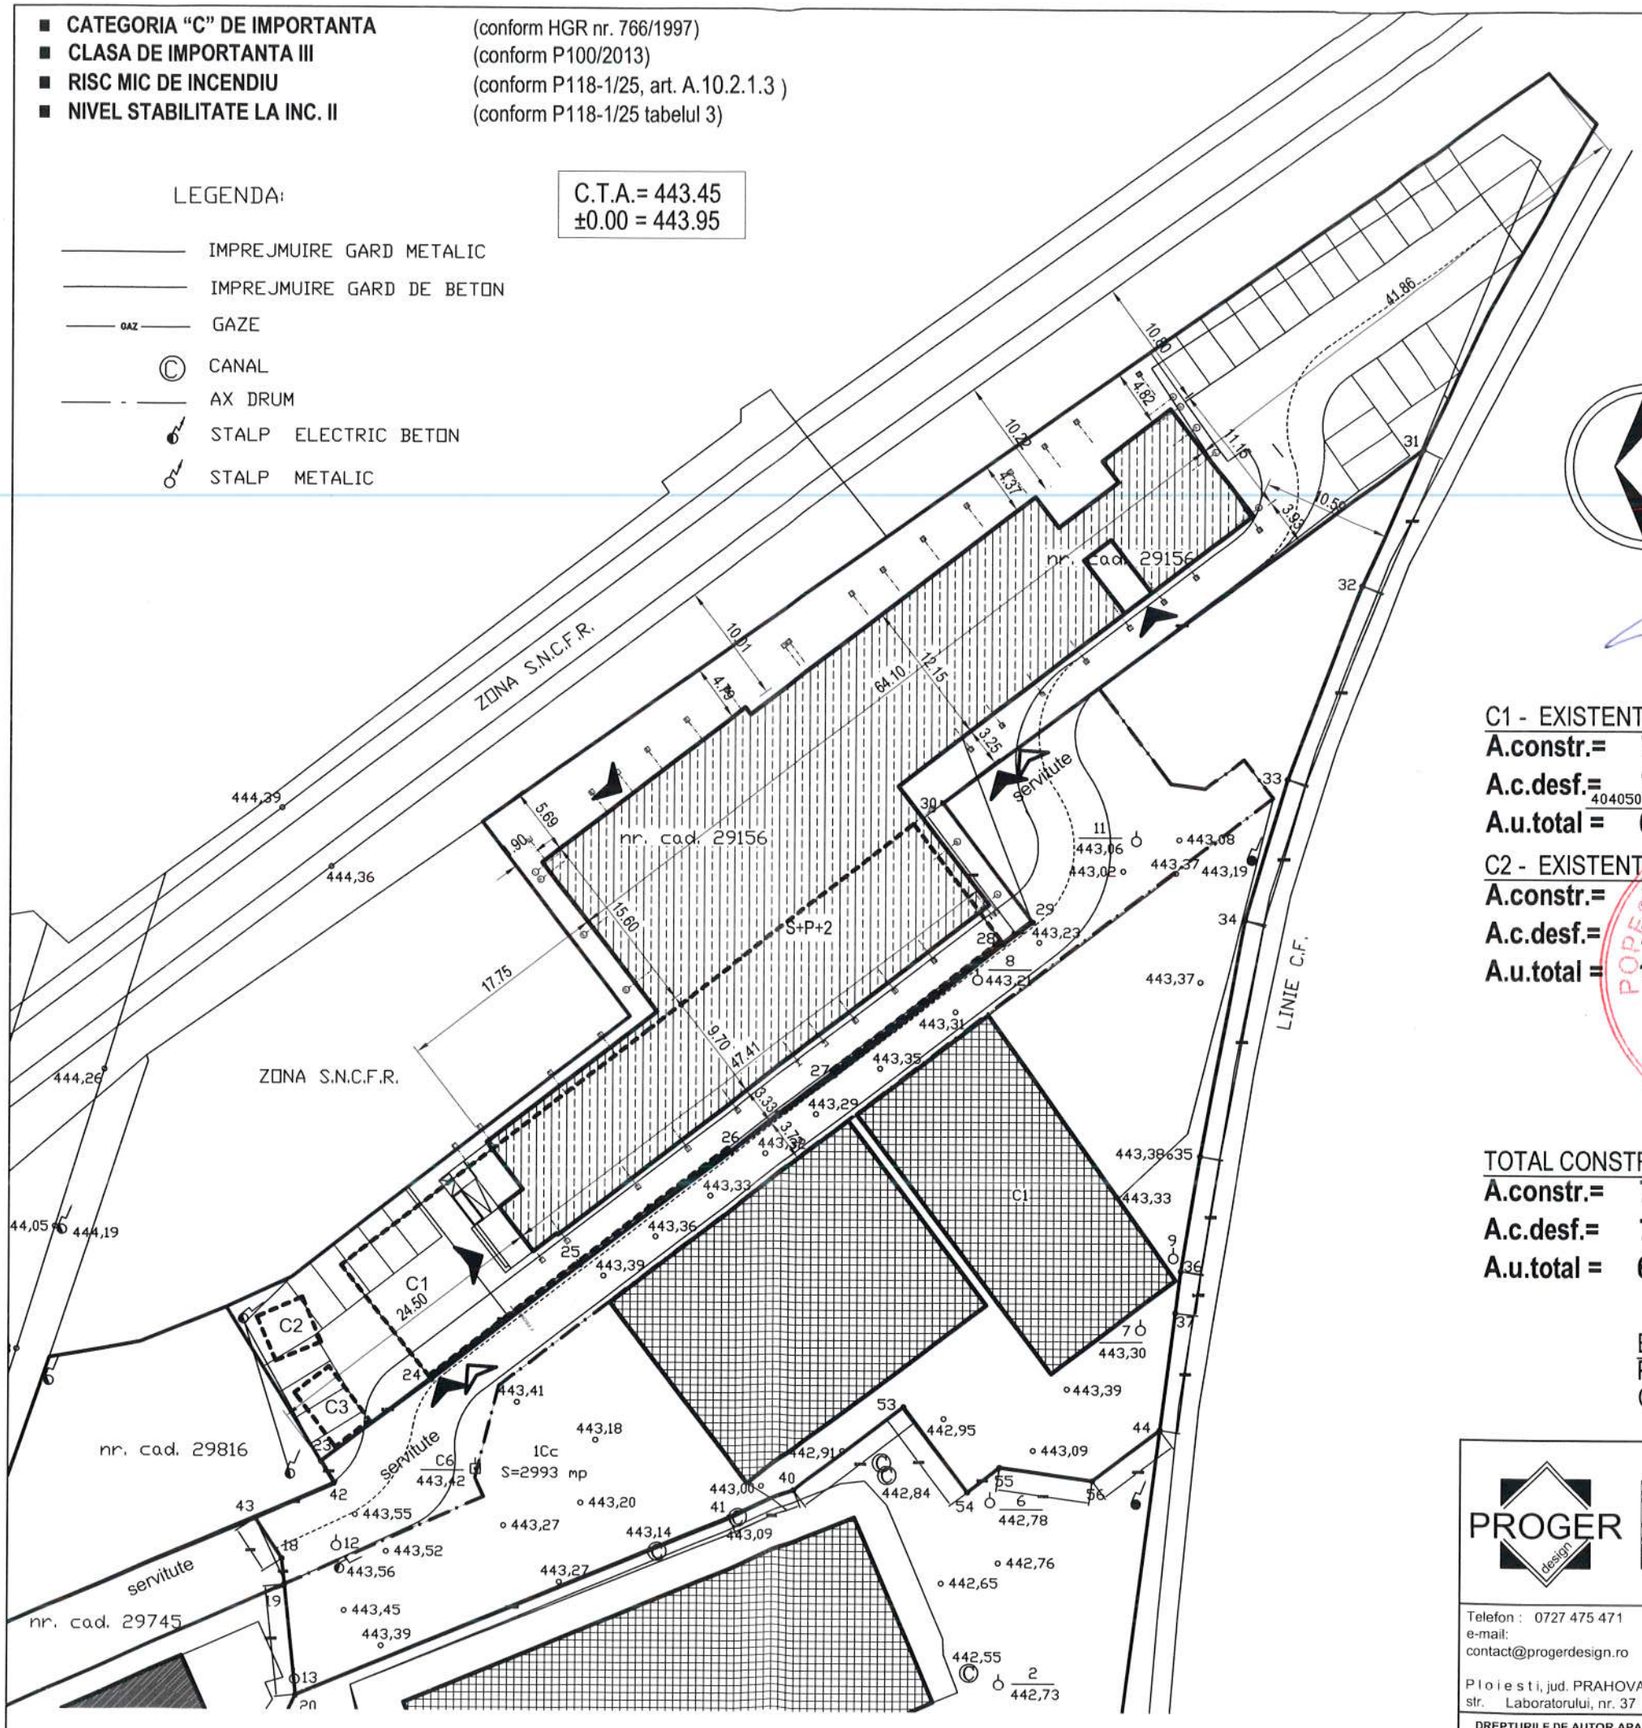

PLAN INCADRARE IN ZONA
SC. 1:10 000



AMPLASAMENT

C1 - EXISTENT
A.constr.= 710.00 mp
A.c.desf.= 710.00 mp
A.u.total = 603.50 mp

C2 - EXISTENT
A.constr.= 20.00 mp
A.c.desf.= 20.00 mp
A.u.total = 17.00 mp

TOTAL CONSTRUCTII EXISTENTE
A.constr.= 746.00 mp
A.c.desf.= 746.00 mp
A.u.total = 634.00 mp

CONSTRUCTIE PROPUSA S,h,+P+2
A.constr.= 1 273.85 mp
A.c.desf.= 4 884.15 mp
A.u.total = 4 151.50 mp

A. TEREN= 2 975.00 mp

EXISTENT
POT= 27.90%
CUT = 0.28

PROPUS
POT= 42.80%
CUT = 1.64

LEGENDA
- -imprejmuire propusa
- -alei, terase
- -limita proprietate
- -constructii existente
- -constructii propuse spre demolare
- -constructie propusa spre extindere si supraetajare
- -acces auto
- -acces pietonal

JUDETUL PRAHOVA
PRIMARIA MUNICIPIULUI CÂMPINA
VIZAT SPRE NESCHIMBARE
Anexa la autorizația de construire/desființare
Nr. 006 din 11.02.2026
Arhitect - șef,

GEORGESCU I. CRISTINA
ROMANIA MOLDA
NR. 11861
NR. 12207
ARHITECT VERIFICATOR DE PROIECTE

P.A. AURELIAN
NR. 09467
INGINER VERIFICATOR PROIECTE

SOCIETATEA COMERCIALA PROGER design S.R.L. PLOIESTI PRAHOVA
ORDINUL ARHITECTILOR DIN ROMANIA
6052
George Radu ENESCU
Arhitect cu drept de semnătură

PROGER design
www.progerdesign.ro

DENUMIREA LUCRARII:
EXTINDERE, SUPRAETAJARE SI RECOMPARTIMENTARE CONSTRUCTIE C1, SCHIMBARE DE DESTINATIE DIN CONSTRUCTII INDUSTRIALE IN SPATII MEDICALE, DESFIINTARE CONSTRUCTII C2, C3, AMENAJARE PARCARE, IMPREJMUIRE, UTILITATI
Str. **Ecaterina Teodoroiu**, nr.1, mun. Campina, Jud PRAHOVA

BENEFICIAR:
ZINOS INVESTMENT srl

NUMAR PROIECT 393/23

FAZA D.T.A.C.

Telefon : 0727 475 471
e-mail: contact@progerdesign.ro
P l o i e s t i, jud. PRAHOVA
str. Laboratorului, nr. 37

SEF PROIECT	Arh. George Enescu	
PROIECTAT	Arh. George Enescu	
DESENAT	Arh. George Enescu	
VERIFICAT	Arh. George Enescu	

TITLUL PLANSEI : plan de situatie si incadrare in zona

NR. PLANSA : A- 01 -2023

DATA nov. 2023

SCARA: 1:500 1:10 000

DREPTURILE DE AUTOR APARTIN SC PROGER DESIGN SRL, DOCUMENTATIA NU POATE FI COPIATA, REPRODUSA FARA ACORDUL PROIECTANTULUI