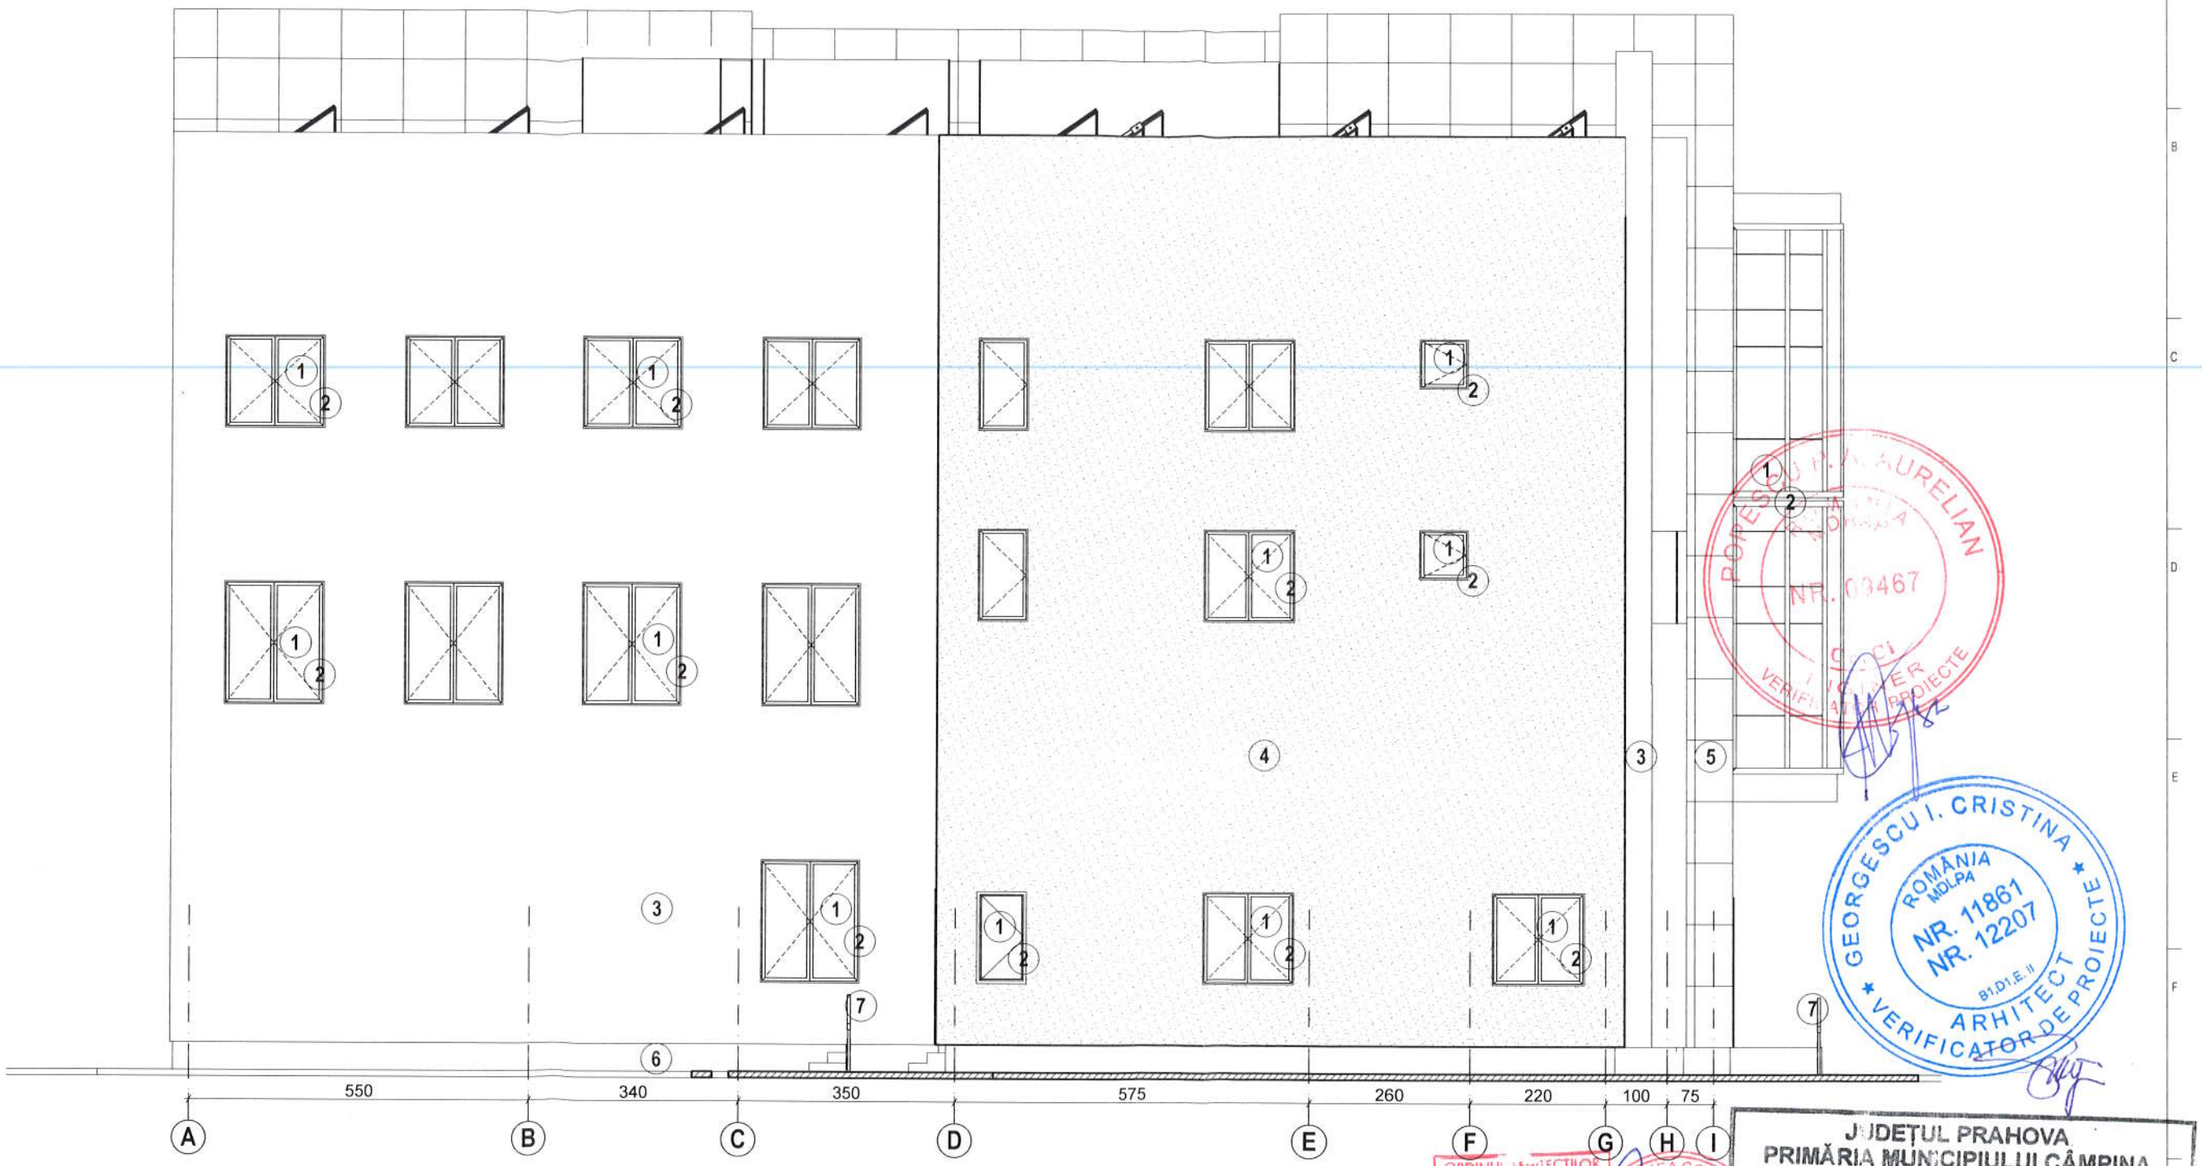


LEGENDA

1. geam termopan
2. tamplarie Al
3. vopsea lavabila -culoarea alb
4. vopsea lavabila -culoarea gri
5. placari panouri tip bond
6. soclu
7. balustrada metal

- CATEGORIA "C" DE IMPORTANTA (conform HGR nr. 766/1997)
- CLASA DE IMPORTANTA III (conform P100/2013)
- RISC MIC DE INCENDIU (conform P118-1/25, art. art. 2.1.2.4)
- NIVEL STABILITATE LA INC. II+ (conform P118-1/25, tabelul 3)

PRIMĂRIA MUNICIPIULUI CÂMPINA
ARHITECT ŞEF
NR. 03467

GEORGESCU I. CRISTINA
ROMÂNIA MDLPA
NR. 11861
NR. 12207
B1,D1,E II
ARHITECT
VERIFICATOR DE PROIECTE

ORDINUL ARHITECȚILOR DIN ROMÂNIA
5052
George Radu ENESCU
Arhitect cu drept de semnătură

SOCIETATEA COMERCIALĂ PROGER design SRL PLOIEȘTI

JUDEȚUL PRAHOVA
PRIMĂRIA MUNICIPIULUI CÂMPINA
VIZAT SPRE NESCHIMBARE
Anexa la autorizația de construire/desființare
Nr. 0056 din 10.02.2026
Arhitect - șef,
NR. REFERAT: DATA:

VERIF/EXP: CERINȚA:

PROIECTANT GENERAL: PROGER design
www.progerdesign.ro

DENUMIRE PROIECT: EXTINDERE, SUPRAETAJARE SI RECOMPARTIMENTARE CONSTRUCTIE C1, SCHIMBARE DE DESTINATIE DIN CONSTRUCTII INDUSTRIALE IN SPATII MEDICALE, DESFIINTARE CONSTRUCTII C2, C3, AMENAJARE PARCARE, IMPREJMUIRE, UTILITATI
Str. Ecaterina Teodoroiu, nr.1, mun. Campina, Jud PRAHOVA

BENEFICIAR: ZINOS INVESTMENT srl

NUMAR PROIECT 393/23

FAZA DTAC

Telefon : 0727 475 471
e-mail: contact@progerdesign.ro
P l o i e s t i, jud. PRAHOVA
str. Vasile Milea, nr. 1, bl. A7

SEF PROIECT	arh. George Enescu	
PROIECTAT	arh. George Enescu	
DESENAT	arh. George Enescu	
VERIFICAT	arh. George Enescu	

TITLUL PLANSEI : FATADA POSTERIOARA

NR. PLANSA : A-11 - 2025

DATA ian. 25

Scara: 1:100

DREPTURILE DE AUTOR APARTIN SC PROGER DESIGN SRL, DOCUMENTATIA NU POATE FI COPIATA, REPRODUSA FARA ACORDUL PROIECTANTULUI