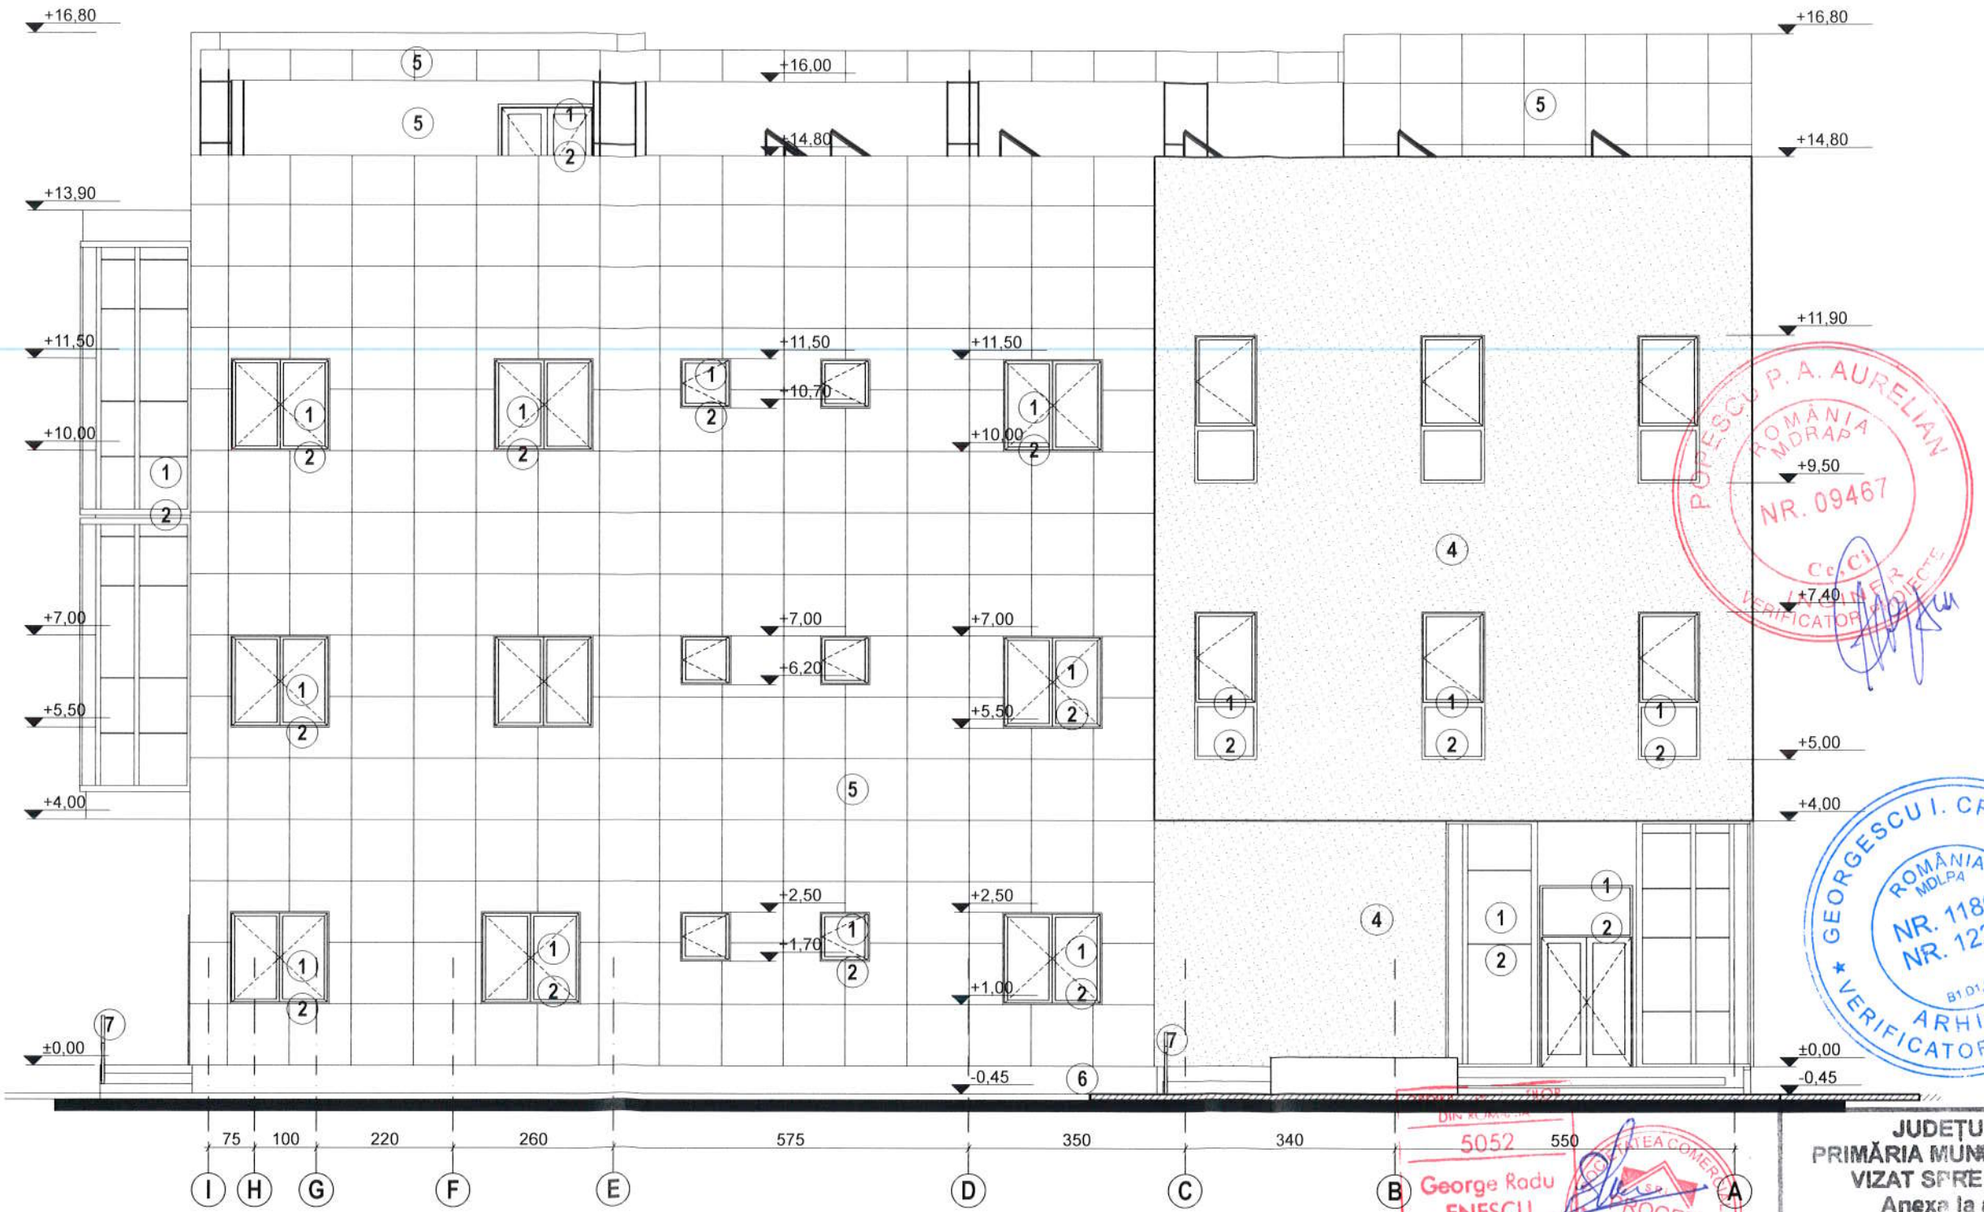


LEGENDA

1. geam termopan
2. tamplarie Al
3. vopsea lavabila -culoarea alb
4. vopsea lavabila -culoarea gri
5. placari panouri tip bond
6. soclu
7. balustrada metal

- **CATEGORIA "C" DE IMPORTANTA** (conform HGR nr. 766/1997)
- **CLASA DE IMPORTANTA III** (conform P100/2013)
- **RISC MIC DE INCENDIU** (conform P118-1/25, art. art. 2.1.2.4)
- **NIVEL STABILITATE LA INC. II+** (conform P118-1/25,tabelul 3)

POPESCU P. A. AURELIAN ROMÂNIA MDRAP NR. 09467 Cc,Ci VERIFICATOR PROIECTE

GEORGESCU I. CRISTINA ROMÂNIA MDLPA NR. 11861 NR. 12207 BI DI E II ARHITECT VERIFICATOR DE PROIECTE

George Radu ENESCU Arhitect cu drept de semnătură

JUDEȚUL PRAHOVA
PRIMĂRIA MUNICIPIULUI CÂMPINA
VIZAT SPRE NESCHIMBARE
Anexa la autorizația de construire/desființare
Nr. 006 din 11.02.2026

VERIF/EXP: | CERINTA: | NR. REFERAT: arh. ... - șef | DATA:

PROIECTANT GENERAL: PROGER design — www.progerdesign.ro

DENUMIRE PROIECT: EXTINDERE, SUPRAETAJARE SI RECOMPARTIMENTARE CONSTRUCTIE C1, SCHIMBARE DE DESTINATIE DIN CONSTRUCTII INDUSTRIALE IN SPATII MEDICALE, DESFIINTARE CONSTRUCTII C2, C3, AMENAJARE PARCARE, IMPREJMUIRE, UTILITATI
Str. Ecaterina Teodoroiu, nr.1, mun. Campina, Jud PRAHOVA

BENEFICAR: ZINOS INVESTMENT srl

NUMAR PROIECT: 393/23

FAZA: DTAC

Telefon : 0727 475 471
e-mail: contact@progerdesign.ro
P l o i e s t i, jud. PRAHOVA
str. Vasile Milea, nr. 1, bl. A7

SEF PROIECT	arh. George Enescu
PROIECTAT	arh. George Enescu
DESENAT	arh. George Enescu
VERIFICAT	arh. George Enescu

TITLUL PLANSEI: FATADA FRONTALA

NR. PLANSA: A-10 - 2025

DATA: ian. 25

Scara: 1:100

DREPTURILE DE AUTOR APARTIN SC PROGER DESIGN SRL, DOCUMENTATIA NU POATE FI COPIATA, REPRODUSA FARA ACORDUL PROIECTANTULUI