


- **CATEGORIA "C" DE IMPORTANTA** (conform HGR nr. 766/1997)
- **CLASA DE IMPORTANTA III** (conform P100/2013)
- **NIV.DE STABILITATE LA INCENDIU II** (Conf. P 118-1/ 2025 tabel 2.)
- **RISC MIC DE INCENDIU** (Conf. P 118-1/ 2025 art. 2.1.2.4.)

LEGENDA:

- IMPREJMUIRE GARD METALIC
- IMPREJMUIRE GARD DE BETON
- GAZE
- CANAL
- AX DRUM
- STALP ELECTRIC BETON
- STALP METALIC

PLAN INCADRARE IN ZONA
SC. 1:10 000

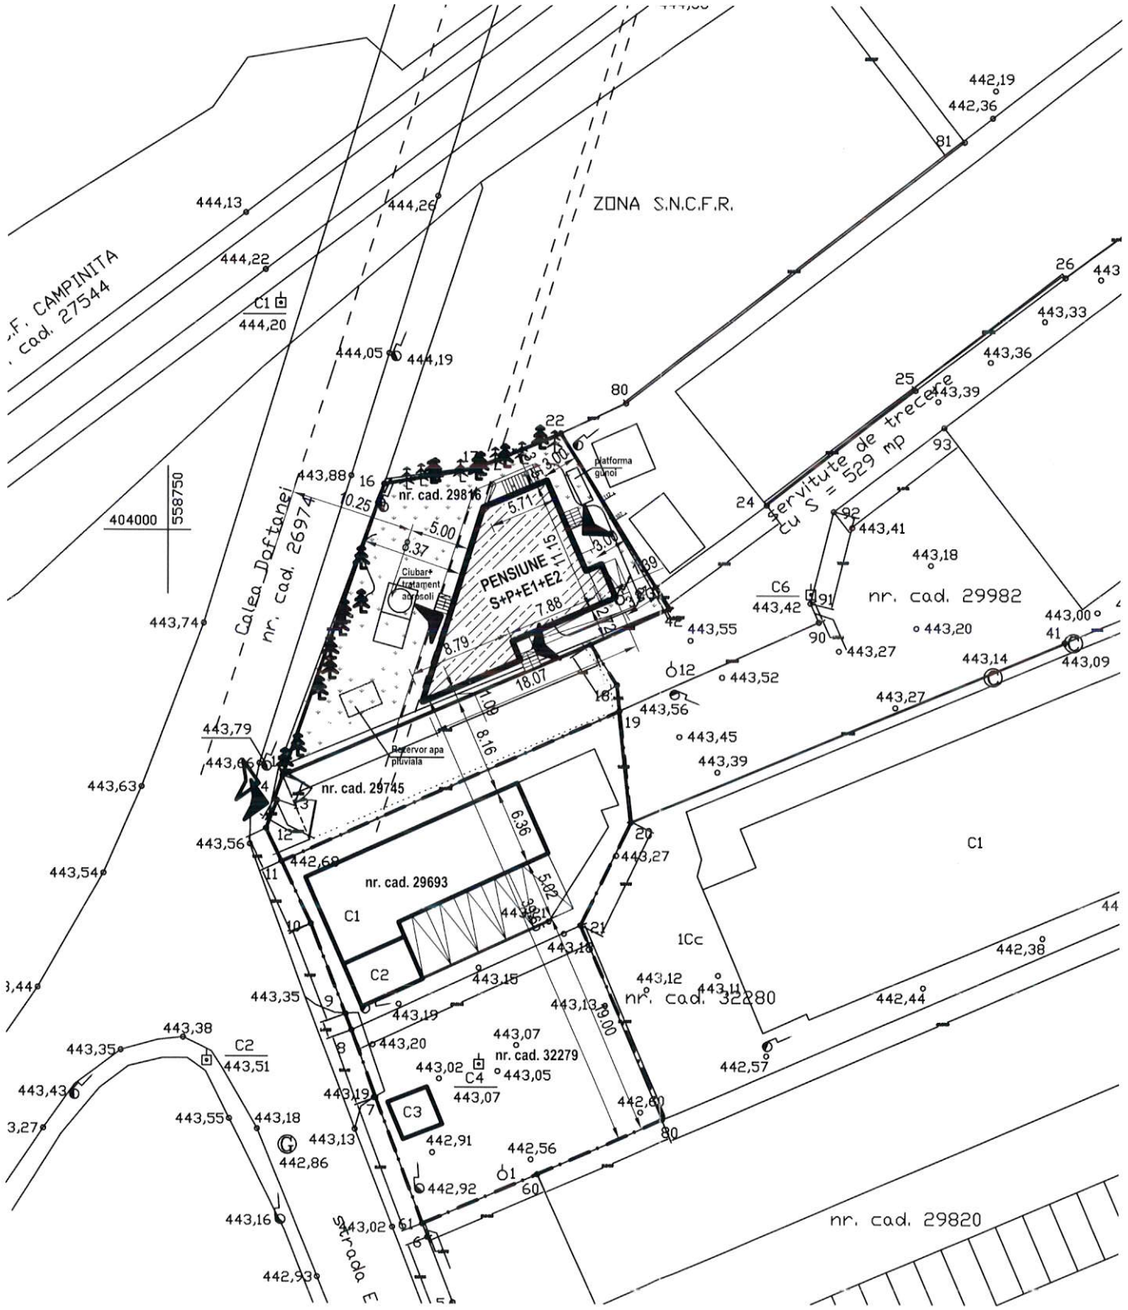

AMPLASAMENT

JUDEȚUL PRAHOVA
PRIMĂRIA MUNICIPIULUI CÂMPINA
VIZAT SPRE NESCHIMBARE
Anexa la autorizația de construire/desființare
Nr. 068 din 15.05.2026
Arhitect șef,

LEGENDA

- -imprejmuire propusa
- -alei, terase
- -limita proprietate
- - limita teren studiat
- -constructii existente
- -constructie propusa
- -acces auto
- -acces pietonal

CONSTRUCTII EXISTENTE
A.constr.= 164.00 mp
A.c.desf.= 164.00 mp
A.u.total = 139.40 mp

CONSTRUCTIE PROPUSA S+P+2
A. constr. = **134.25 mp**
A.c. desf. = **571.60 mp**
A. utila tot. = 489.00 mp

C.T.A.= 443.60
±0.00 = 444.60

A. TEREN STUDIAT= 1 410.00 mp

EXISTENT	PROPUS
POT= 11.63%	POT= 21.15 %
CUT = 0.11	CUT = 0.52

DIN ROMÂNIA 5052 George Radu ENESCU Arhitect cu drept de semnătură

PROGER design — www.progerdesign.ro

DENUMIREA LUCRARII:
CONSTRUIRE PENSIUNE, ALEI, PLATFORME, UTILITATI, BRANSAMENTE, PROIECT CU FINANȚARE EUROPEANĂ
Str. Calea Doftanei , nr.132, mun. Campina, Jud PRAHOVA

BENEFICIAR:
DURAN INVEST srl

NUMAR PROIECT 441/24

FAZA D.T.A.C.

Telefon : 0727 475 471
e-mail: contact@progerdesign.ro
P l o i e s t i, jud. PRAHOVA
str. Vasile Milea, nr. 1, bl. A7

SEF PROIECT	Arh. George Enescu	
PROIECTAT	Arh. George Enescu	
DESENAT	Arh. George Enescu	
VERIFICAT	Arh. George Enescu	

TITLUL PLANSEI : plan de situatie si incadrare in zona

NR. PLANSA : A-01 -2025

DATA dec. 2025

SCARA: 1:250 1:10 000

DREPTURILE DE AUTOR APARTIN SC PROGER DESIGN SRL, DOCUMENTATIA NU POATE FI COPIATA, REPRODUSA FARA ACORDUL PROIECTANTULUI



LEGENDA

1. geam termoizolant
2. tamplarie PVC culoare gri
3. vopsea lavabila - culoarea alb
4. vopsea lavabila - culoarea gri
5. trepte ext. - gresie antiderap.
6. jgheaburi si burlane
7. invelitoare tabla profilata -culoarea gri
8. placare lemn
9. soclu
10. balustrada lemn

JUDEȚUL PRAHOVA
PRIMĂRIA MUNICIPIULUI CÂMPINA
VIZAT SPRE NESCHIMBARE
Anexa la autorizația de construire/desființare
Nr. 0608 din 15.05.2026
Arhitect - șef,

GEORGESCU I. CRISTINA
ROMÂNIA MDLPA
NR. 11861
NR. 12207
B1,D1,E, II
ARHITECT
VERIFICATOR DE PROIECTE

ORDINUL ARHITECȚILOR DIN ROMÂNIA
5052
George Robert ENESCU
Arhitect cu drept de semnătură

- **CATEGORIA "C" DE IMPORTANTA** (conform HGR nr. 766/1997)
- **CLASA DE IMPORTANTA III** (conform P100/2013)
- **NIV.DE STABILITATE LA INCENDIU II** (Conf. P 118-1/ 2025 tabel 2.)
- **RISC MIC DE INCENDIU** (Conf. P 118-1/ 2025 art. 2.1.2.4.)

VERIF/EXP:	CERINTA:	NR. REFERAT:	DATA:

PROIECTANT GENERAL:
PROGER design
www.progerdesign.ro

DENUMIRE PROIECT:
CONSTRUIRE PENSIUNE, ALEI, PLATFORME, UTILITATI, BRANSAMENTE, PROIECT CU FINANȚARE EUROPEANĂ
Str. Calea Doftanei, nr.132, mun. Campina,, jud. PRAHOVA

BENEFICIAR: **DURAN INVEST srl**

NUMAR PROIECT **441/24**

FAZA **DTAC**

Telefon : 0727 475 471
e-mail: contact@progerdesign.ro
P l o i e s t i, jud. PRAHOVA
str. Vasile Milea, nr. 1, bl. A7

SEF PROIECT	arh. George Enescu	
PROIECTAT	arh. George Enescu	
DESENAT	arh. George Enescu	
VERIFICAT	arh. George Enescu	


TITLUL PLANSEI : FATADA FRONTALA

DATA dec. 25

Scara: 1:75

NR. PLANSA : A-09-2025

DREPTURILE DE AUTOR APARTIN SC PROGER DESIGN SRL, DOCUMENTATIA NU POATE FI COPIATA, REPRODUSA FARA ACORDUL PROIECTANTULUI

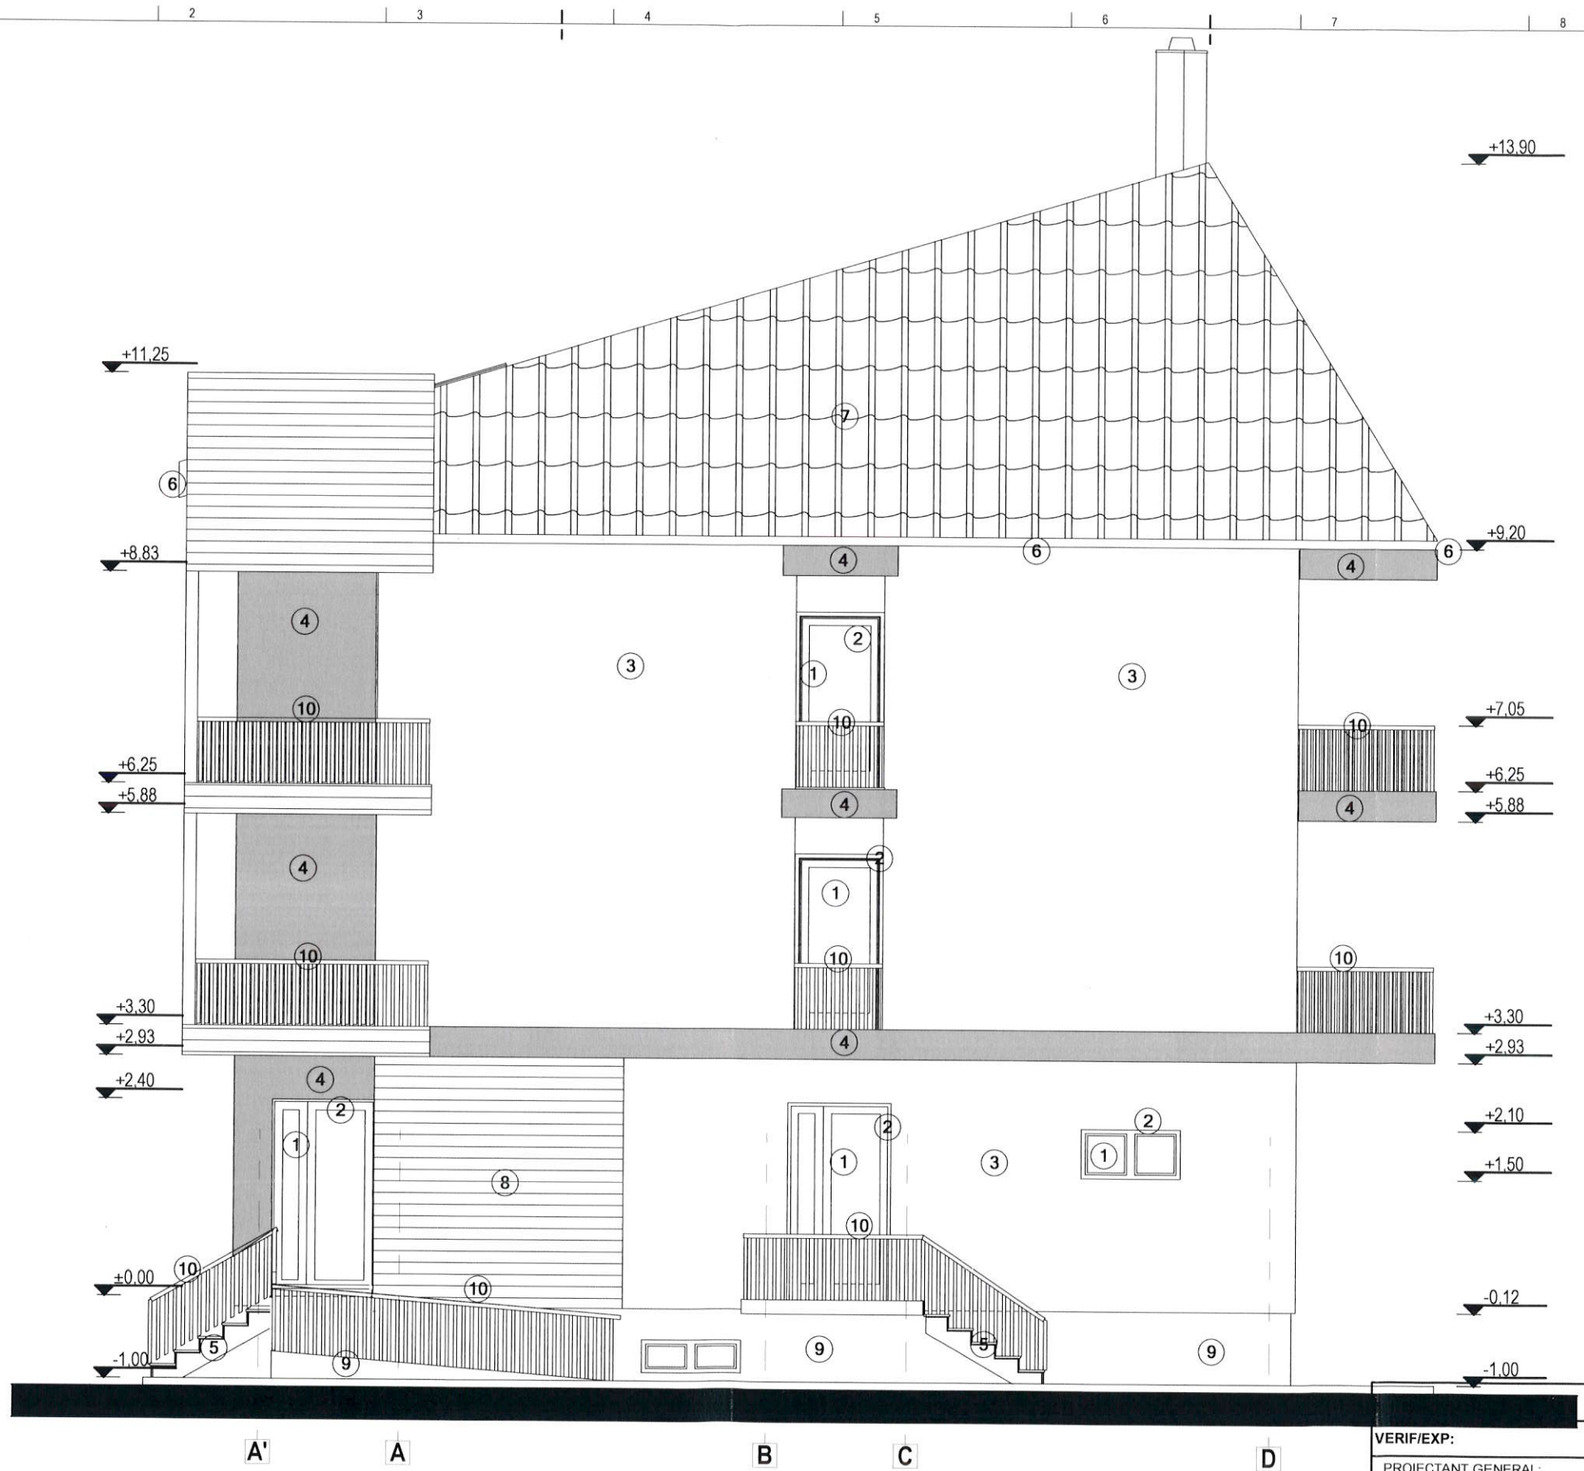

LEGENDA

1. geam termoizolant
2. tamplarie PVC culoare gri
3. vopsea lavabila - culoarea alb
4. vopsea lavabila - culoarea gri
5. trepte ext. - gresie antiderap.
6. jgheaburi si burlane
7. invelitoare tabla profilata -culoarea gri
8. placare lemn
9. soclu
10. balustrada lemn

JUDEȚUL PRAHOVA
PRIMĂRIA MUNICIPIULUI CÂMPINA
VIZAT SPRE NESCHIMBARE
Anexa la autorizația de construire/desființare
Nr. 068 din 15.05.2026
Arhitect - șef,

- **CATEGORIA "C" DE IMPORTANTA** (conform HGR nr. 766/1997)
- **CLASA DE IMPORTANTA III** (conform P100/2013)
- **NIV.DE STABILITATE LA INCENDIU II** (Conf. P 118-1/ 2025 tabel 2.)
- **RISC MIC DE INCENDIU** (Conf. P 118-1/ 2025 art. 2.1.2.4.)

GEORGESCU I. CRISTINA
ROMÂNIA MDLPA
NR. 11861
NR. 12207
B1,D1,E.II
ARHITECT
VERIFICATOR DE PROIECTE

ORDINUL ARHITECȚILOR DIN ROMÂNIA
5052
Georg... Radu ENESCU
Arhitect cu drept de semn...
PROGER design
PLOIEȘTI - PRAHOVA

VERIF/EXP:	CERINTA:	NR. REFERAT:	DATA:

PROIECTANT GENERAL:
PROGER design
www.progerdesign.ro

Telefon : 0727 475 471
e-mail: contact@progerdesign.ro
P l o i e s t i, jud. PRAHOVA
str. Vasile Milea, nr. 1, bl. A7

DENUMIRE PROIECT:
CONSTRUIRE PENSIUNE, ALEI, PLATFORME, UTILITATI, BRANSAMENTE, PROIECT CU FINANȚARE EUROPEANĂ
Str. Calea Doftanei, nr.132, mun. Campina,, jud. PRAHOVA

BENEFICAR: **DURAN INVEST srl**

NUMAR PROIECT **441/24**

FAZA **DTAC**

SEF PROIECT	arh. George Enescu	
PROIECTAT	arh. George Enescu	
DESENAT	arh. George Enescu	
VERIFICAT	arh. George Enescu	


TITLUL PLANSEI : FATADA LATERAL DREAPTA

DATA dec. 25

Scara: 1:75

NR. PLANSA : A-10-2025

DREPTURILE DE AUTOR APARTIN SC PROGER DESIGN SRL, DOCUMENTATIA NU POATE FI COPIATA, REPRODUSA FARA ACORDUL PROIECTANTULUI

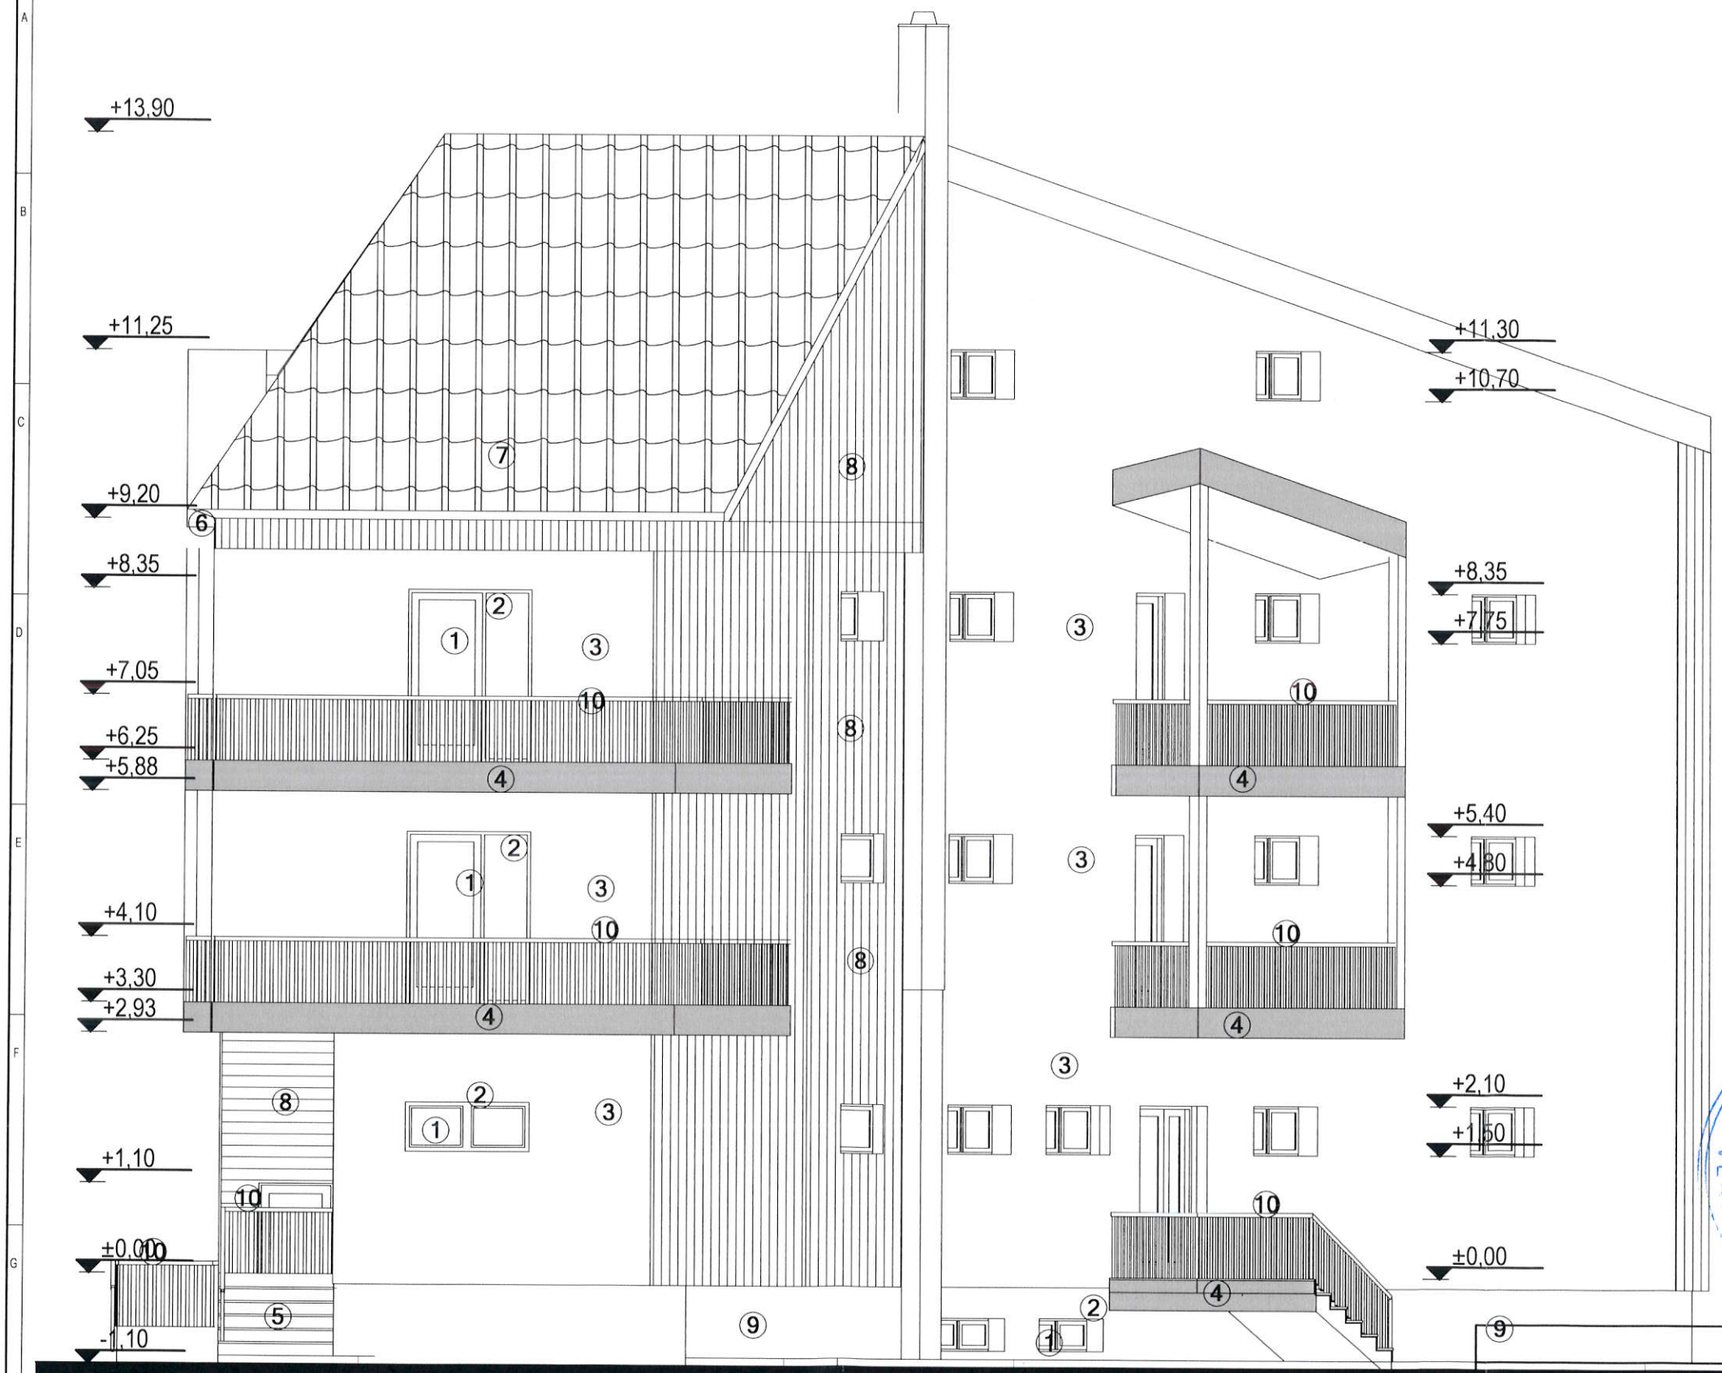

LEGENDA

1. geam termoizolant
2. tamplarie PVC culoare gri
3. vopsea lavabila - culoarea alb
4. vopsea lavabila - culoarea gri
5. trepte ext. - gresie antiderap.
6. jgheaburi si burlane
7. invelitoare tabla profilata -culoarea gri
8. placare lemn
9. soclu
10. balustrada lemn

JUDEȚUL PRAHOVA
PRIMĂRIA MUNICIPIULUI PLOIEȘTI
VIZAT SPRE NESCHIMBARE
Anexa la autorizația de construire/desființare
Nr. 068 din 15.05.2026
Arhitect-șef

GEORGESCU I. CRISTINA
ROMÂNIA MDLPA NR. 11861 NR. 12207
B1,D1,E,II
ARHITECT VERIFICATOR DE PROIECTE

ORDINUL ARHITECȚILOR DIN ROMÂNIA 5052
George Bănuț ENESCU
Arhitect cu drept de semnătură

- **CATEGORIA "C" DE IMPORTANTA** (conform HGR nr. 766/1997)
- **CLASA DE IMPORTANTA III** (conform P100/2013)
- **NIV.DE STABILITATE LA INCENDIU II** (Conf. P 118-1/ 2025 tabel 2.)
- **RISC MIC DE INCENDIU** (Conf. P 118-1/ 2025 art. 2.1.2.4.)

CERINTA:	NR. REFERAT:	DATA:

PROIECTANT GENERAL:
PROGER design
www.progerdesign.ro

DENUMIRE PROIECT:
CONSTRUIRE PENSIUNE, ALEI, PLATFORME, UTILITATI, BRANSAMENTE, PROIECT CU FINANȚARE EUROPEANĂ
Str. Calea Doftanei, nr.132, mun. Campina,, jud. PRAHOVA

BENEFICAR: **DURAN INVEST srl**

NUMAR PROIECT **441/24**

FAZA **DTAC**

Telefon : 0727 475 471
e-mail: contact@progerdesign.ro
P l o i e s t i, jud. PRAHOVA
str. Vasile Milea, nr. 1, bl. A7

SEF PROIECT	arh. George Enescu
PROIECTAT	arh. George Enescu
DESENAT	arh. George Enescu
VERIFICAT	arh. George Enescu

TITLUL PLANSEI : FATADA POSTERIOARA

NR. PLANSA : A-11-2025

DATA dec. 25

Scara: 1:75

DREPTURILE DE AUTOR APARTIN SC PROGER DESIGN SRL, DOCUMENTATIA NU POATE FI COPIATA, REPRODUSA FARA ACORDUL PROIECTANTULUI

JUDEȚUL PRAHOVA
PRIMĂRIA MUNICIPIULUI CÂMPINA
VIZAT SPRE NESCHIMBARE
Anexa la autorizația de
construire/desființare
Nr. 068 din 15.05.2025
Arhitect șef,

LEGENDA

1. geam termoizolant
2. tamplarie PVC culoare gri
3. vopsea lavabila - culoarea alb
4. vopsea lavabila - culoarea gri
5. trepte ext. - gresie antiderap.
6. jgheaburi si burlane
7. invelitoare tabla profilata -culoarea gri
8. placare lemn
9. soclu
10. balustrada lemn

+13,90
+9,20
+7,05
+6,25
+5,88
+4,10
+3,30
+2,93
+2,10
+1,50
-1,00

+11,30
+10,70
+10,09
+10,58
+10,35
+8,35
+7,75
+6,25
+5,40
+4,80
+3,30
+2,10
+1,50
-0,50
-0,90

+9,23
+8,35
+7,75
+6,25
+5,88
+5,40
+4,80
+3,30
+2,93
+2,10
+1,50
±0,00
-1,00

- CATEGORIA "C" DE IMPORTANTA (conform HGR nr. 766/1997)
- CLASA DE IMPORTANTA III (conform P100/2013)
- NIV.DE STABILITATE LA INCENDIU II (Conf. P 118-1/ 2025 tabel 2.)
- RISC MIC DE INCENDIU (Conf. P 118-1/ 2025 art. 2.1.2.4.)

GEORGESCU I. CRISTINA
ROMÂNIA MDLPA
NR. 11861
NR. 12207
B1,D1,E, II
ARHITECT
VERIFICATOR DE PROIECTE

ORDINE DIN 505 Georg ENE Arhitect cu drept

SOCIETATEA COMERCIALA PROGER S.R.L. design PLOIEȘTI - PRAHOVA

PROIECTANT GENERAL: PROGER design www.progerdesign.ro	DENUMIRE PROIECT: CONSTRUIRE PENSIUNE, ALEI, PLATFORME, UTILITATI, BRANSAMENTE, PROIECT CU FINANȚARE EUROPEANĂ Str. Calea Doftanei, nr.132, mun. Campina,, jud. PRAHOVA		NUMAR PROIECT 441/24
	BENEFICIAR: DURAN INVEST srl		FAZA DTAC
Telefon : 0727 475 471 e-mail: contact@progerdesign.ro P l o i e s t i, jud. PRAHOVA str. Vasile Milea, nr. 1, bl. A7	SEF PROIECT: arh. George Enescu PROIECTAT: arh. George Enescu DESENAT: arh. George Enescu VERIFICAT: arh. George Enescu	TITLUL PLANSEI : FATADA LATERAL STANGA NR. PLANSA : A-12-2025	DATA dec. 25 Scara: 1:75

DREPTURILE DE AUTOR APARTIN SC PROGER DESIGN SRL, DOCUMENTATIA NU POATE FI COPIATA, REPRODUSA FARA ACORDUL PROIECTANTULUI