

Gabriel Negoescu
Digitally signed by Semnat digital de Gabriel Negoescu
Date: 2026.05.15 12:32:33 +03:00
Motiv: Verificator Proiecte B1 C,D,E,F
Location:

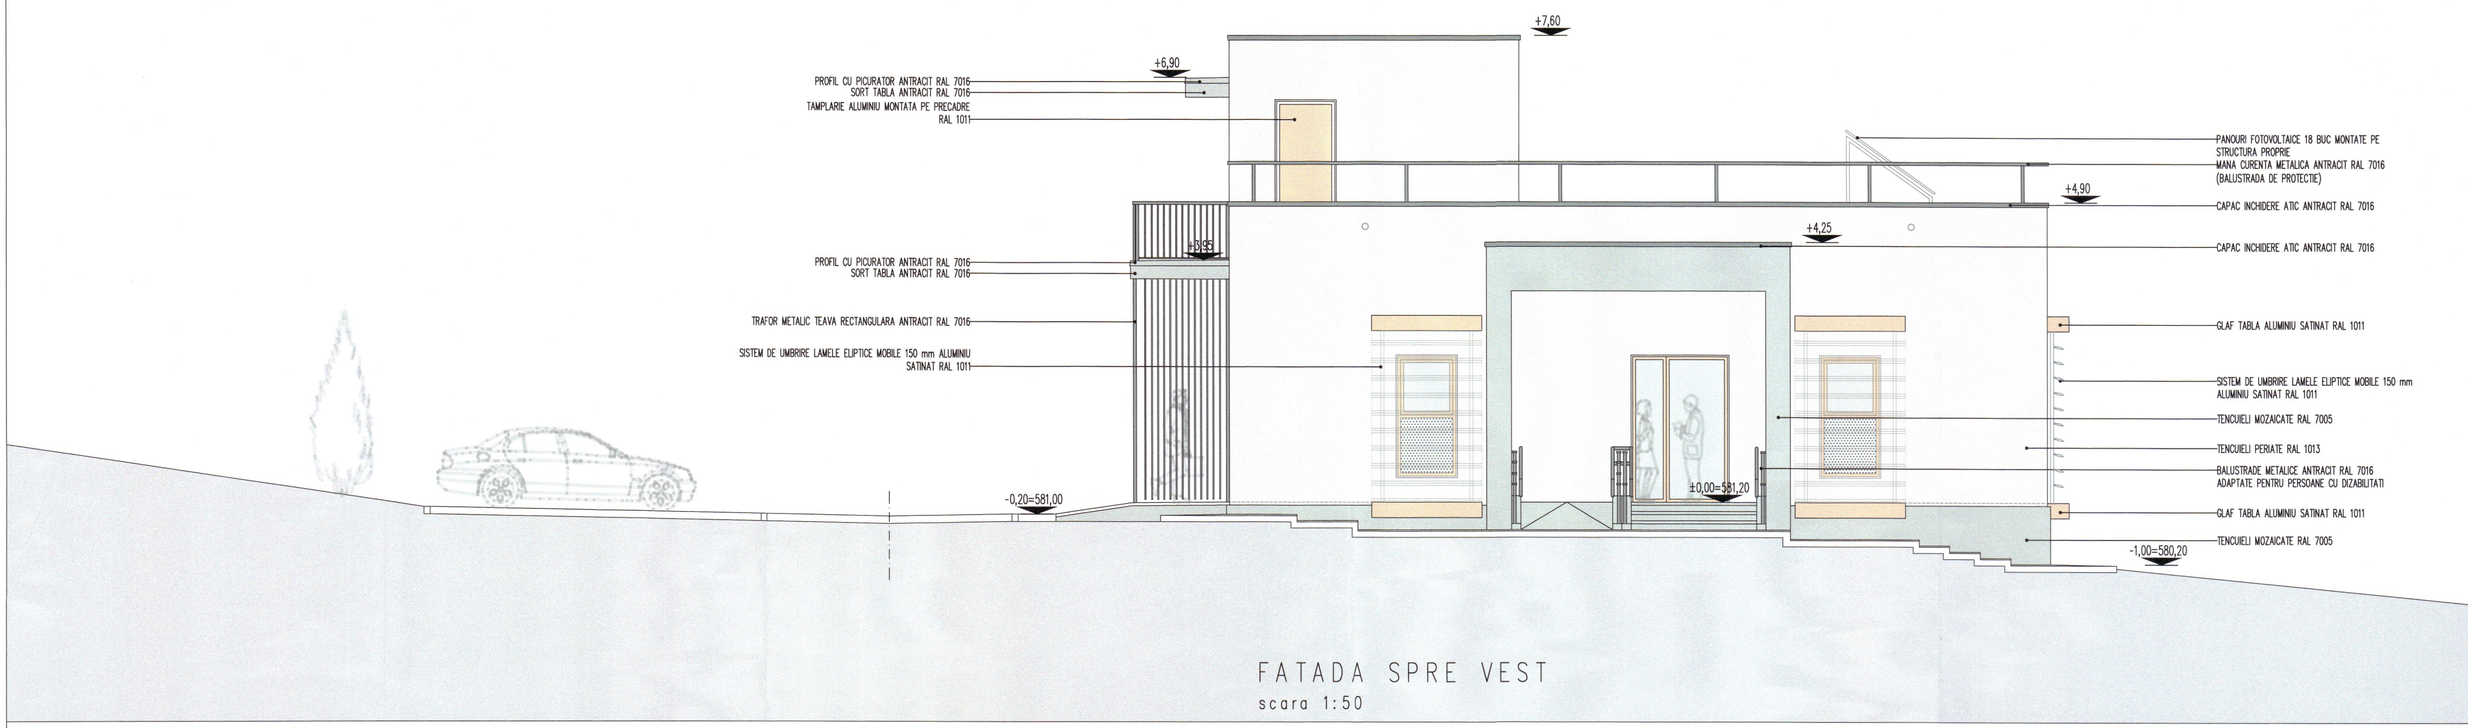

FATADA SPRE VEST

scara 1:50

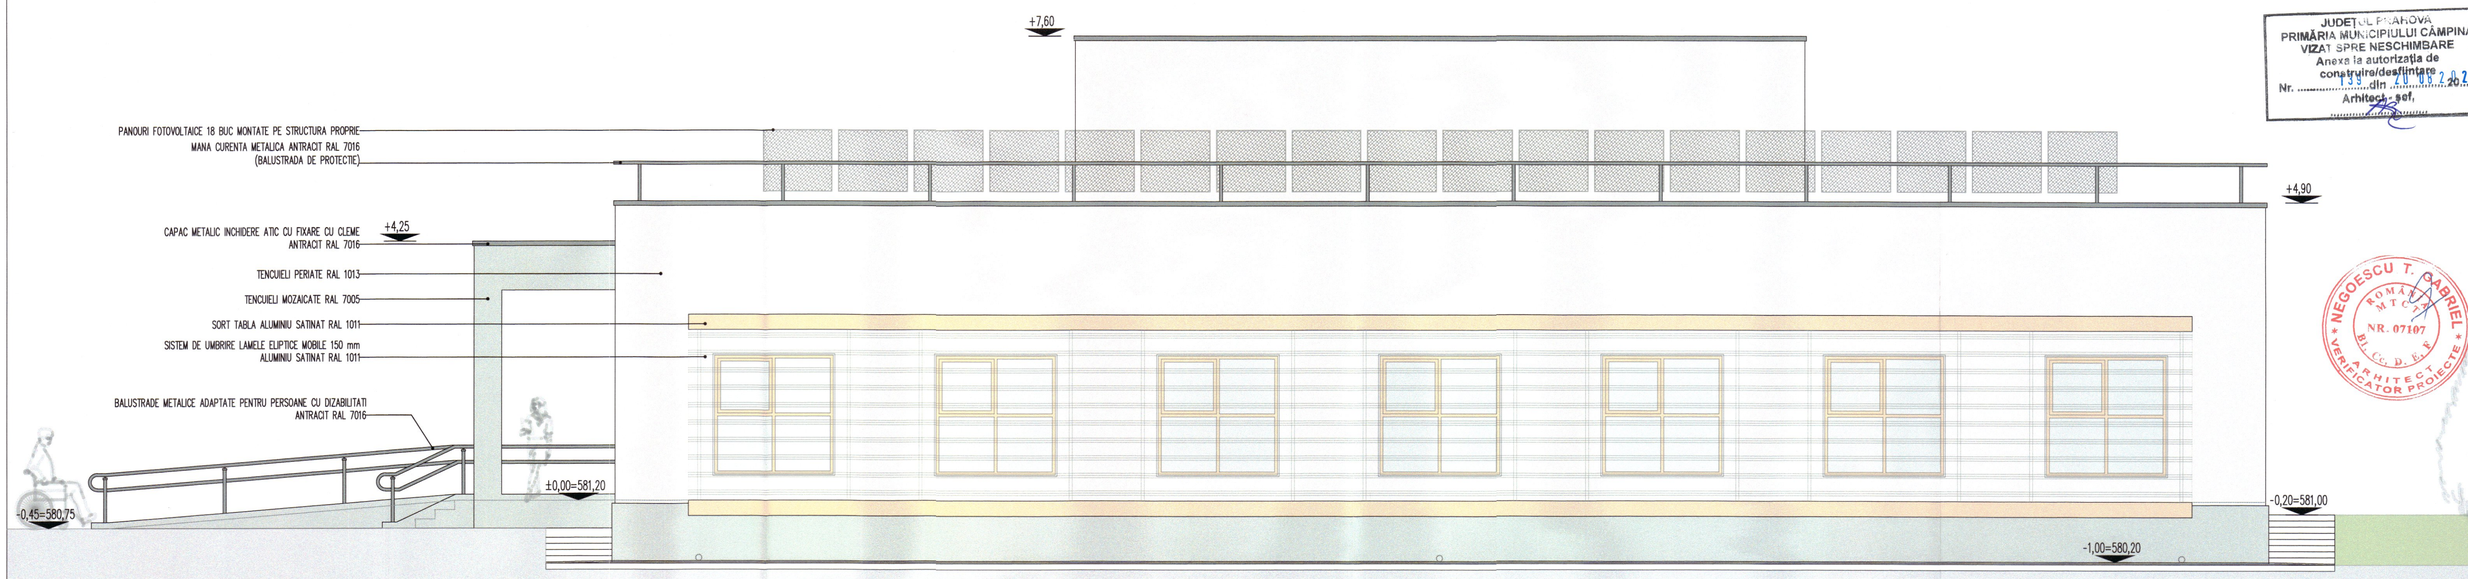

FATADA SPRE SUD

scara 1:50

JUDEȚUL PRAHOVA
PRIMĂRIA MUNICIPIULUI CÂMPINA
VIZAT SPRE NESCHIMBARE
Anexa la autorizația de construire/desființare
Nr. 195 din 20.05.2026
Arhitect - șef,

NEGOESCU T. GABRIEL
ROMÂNIA M T C T
NR. 07107
B1, C, D, E, F
ARHITECT VERIFICATOR PROIECTE

CLASA DE IMPORTANȚĂ "III"		CATEGORIA DE IMPORTANȚĂ "C"		NIVEL DE STABILITATE LA INCENDIU "II"	RISC DE INCENDIU "MIC"
VERIFICATOR:	ARH. GABRIEL NEGOESCU		CERINȚA B, C, D, E, F	REFERAT DE VERIFICARE NR. ——— / ———	
VERIFICATOR/ EXPERT	NUMELE	SEMNĂTURA	CERINȚA	REFERAT DE VERIFICARE/RAPORT DE EXPERTIZĂ TEHNICĂ	

S.C. HOME A&I PROIECT SRL
NR. ÎNREG. REG. COM. J29/1567/2006, CUI 18868141
Câmpina, str. Șiretului, nr. 2, jud. Prahova, tel. fax. 0244334224 / mobil 0722121962

BENEFICIAR: SPITALUL DE PSIHIATRIE VOILA
AMPLASAMENT : MUNICIPIUL CAMPINA, STR. VOILA, NR.114, JUD.PRAHOVA

CONTRACT : 7/145/2026
PROIECT: 7/145/2026

CALITATEA ELABORATORILOR	NUMELE	SEMNĂTURA	SCARA
ȘEF PROIECT	ARH. GEORGEL BONCIU	Digitally signed by BONCIU GEORGEL Reason: TNA 2424 Date: 2026.05.15 11:01:57 +03'00'	1:50
PROIECTAT	ARH. GEORGEL BONCIU		DATA
DESENAT	ARH. GEORGEL BONCIU		05-2026

TITLU PROIECT : CONSTRUIRE CENTRU DE SANATATE MINTALA PENTRU PREVENIREA SI TRATAMENTUL ADICTILOR PENTRU ADULTI IN INCINTA SPITALULUI DE PSIHIATRIE VOILA

FAZA : D.T.A.C.

TITLU PLANSA : FATADA SPRE VEST
FATADA SPRE SUD

PLANSA : A 07