
Gabriel Negoescu
Digitally signed by Semnat digital de Gabriel Negoescu
Date: 2026.05.15 12:32:34 +03.00
Motiv: Verificator Proiecte BI Cc,D,E,F
Location:

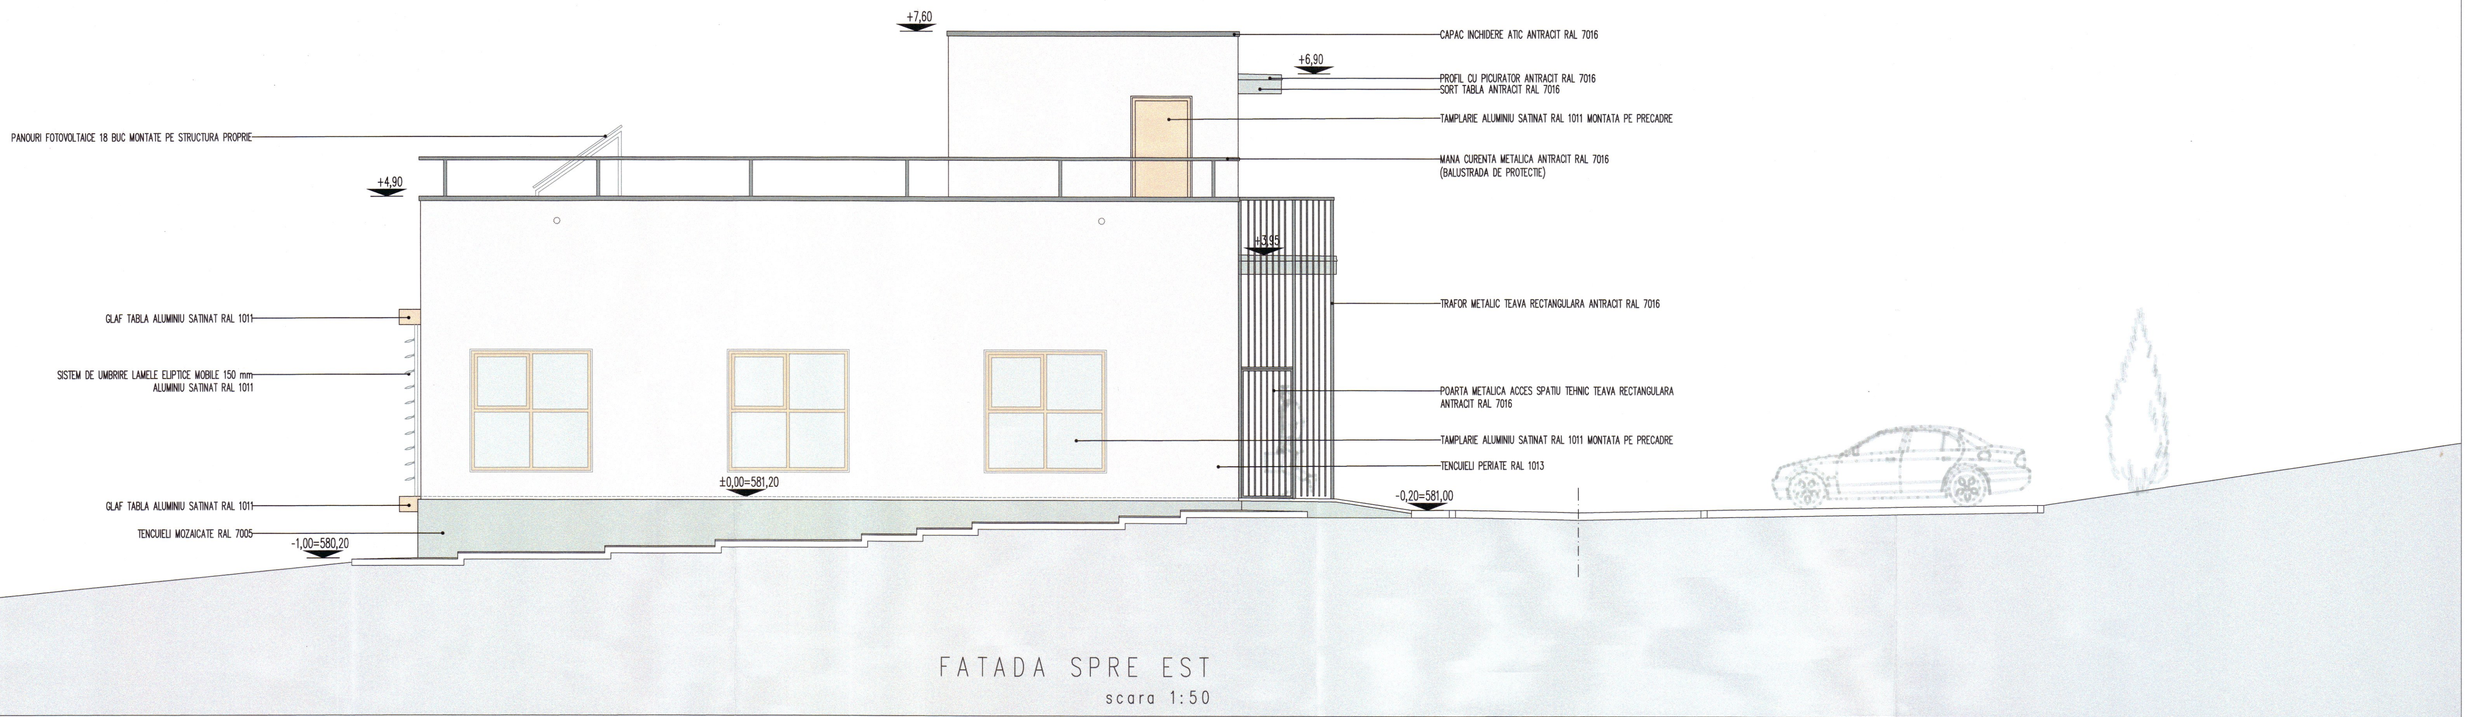

FATADA SPRE EST
scara 1:50



FATADA SPRE NORD
scara 1:50

JUDEȚUL PRAHOVA
PRIMĂRIA MUNICIPIULUI CÂMPINA
VIZAT SPRE NESCHIMBARE
Anexa la autorizația de construire/desființare
Nr. 132 din 20.03.2026
Arhitect șef,

NEGOESCU T. GABRIEL ROMÂNIA MT CV NR. 07107 BI Cc. D. E. F. ARHITECT VERIFICATOR PROIECTE

CLASA DE IMPORTANTA "III"		CATEGORIA DE IMPORTANTA "C"		NIVEL DE STABILITATE LA INCENDIU "II"	RISC DE INCENDIU "MIC"
VERIFICATOR:	ARH. GABRIEL NEGOESCU		CERINTA B, C, D, E, F,	REFERAT DE VERIFICARE NR. ____ / ____	
VERIFICATOR/ EXPERT:	NUMELE	SEMNATURA	CERINTA	REFERAT DE VERIFICARE/RAPORT DE EXPERTIZA TEHNICA	

S.C. HOME A&I PROIECT SRL
NR. INREG REG COM. J29/1567/2006, CUI 18868141
Campina, str. Siretului, nr. 2, jud. Prahova, tel. fax. 0244334224 / mobil 0722121962

BENEFICIAR: SPITALUL DE PSIHIATRIE VOILA
AMPLASAMENT : MUNICIPIUL CAMPINA, STR. VOILA, NR.114, JUD.PRAHOVA

CONTRACT : 7/145/2026
PROIECT: 7/145/2026

CALITATEA ELABORATORILOR	NUMELE	SEMNATURA	SCARA
SEF PROIECT	ARH. GEORGEL BONCIU	Digitally signed by BONCIU GEORGEL Reason: TNA 2452 Date: 2026.05.15 11:02:37 +03'00'	1:50
PROIECTAT	ARH. GEORGEL BONCIU		DATA MAI 2026
DESENAT	ARH. GEORGEL BONCIU		

TITLU PROIECT : CONSTRUIRE CENTRU DE SANATATE MINTALA PENTRU PREVENIREA SI TRATAMENTUL ADICTILOR PENTRU ADULTI IN INCINTA SPITALULUI DE PSIHIATRIE VOILA

FAZA : D.T.A.C.

TITLU PLANSA : FATADA SPRE EST
FATADA SPRE NORD

PLANSA : A 08