
JUDEȚUL PRAHOVA
PRIMĂRIA MUNICIPIULUI CÂMPINA
VIZAT SPRE NESCHIMBARE
Anexa la autorizația de
construire/desființare
Nr. 715 din 16.09.2026
Arhitect șef,

Construcția se încadrează în categoria "D" conf. HGR 766/1997
(importanță redusă) si în clasa IV de importanță conf. P100-1/2006
domeniul de verificare : A1
-gradul de rezistenta la foc este IIconf.P118/99

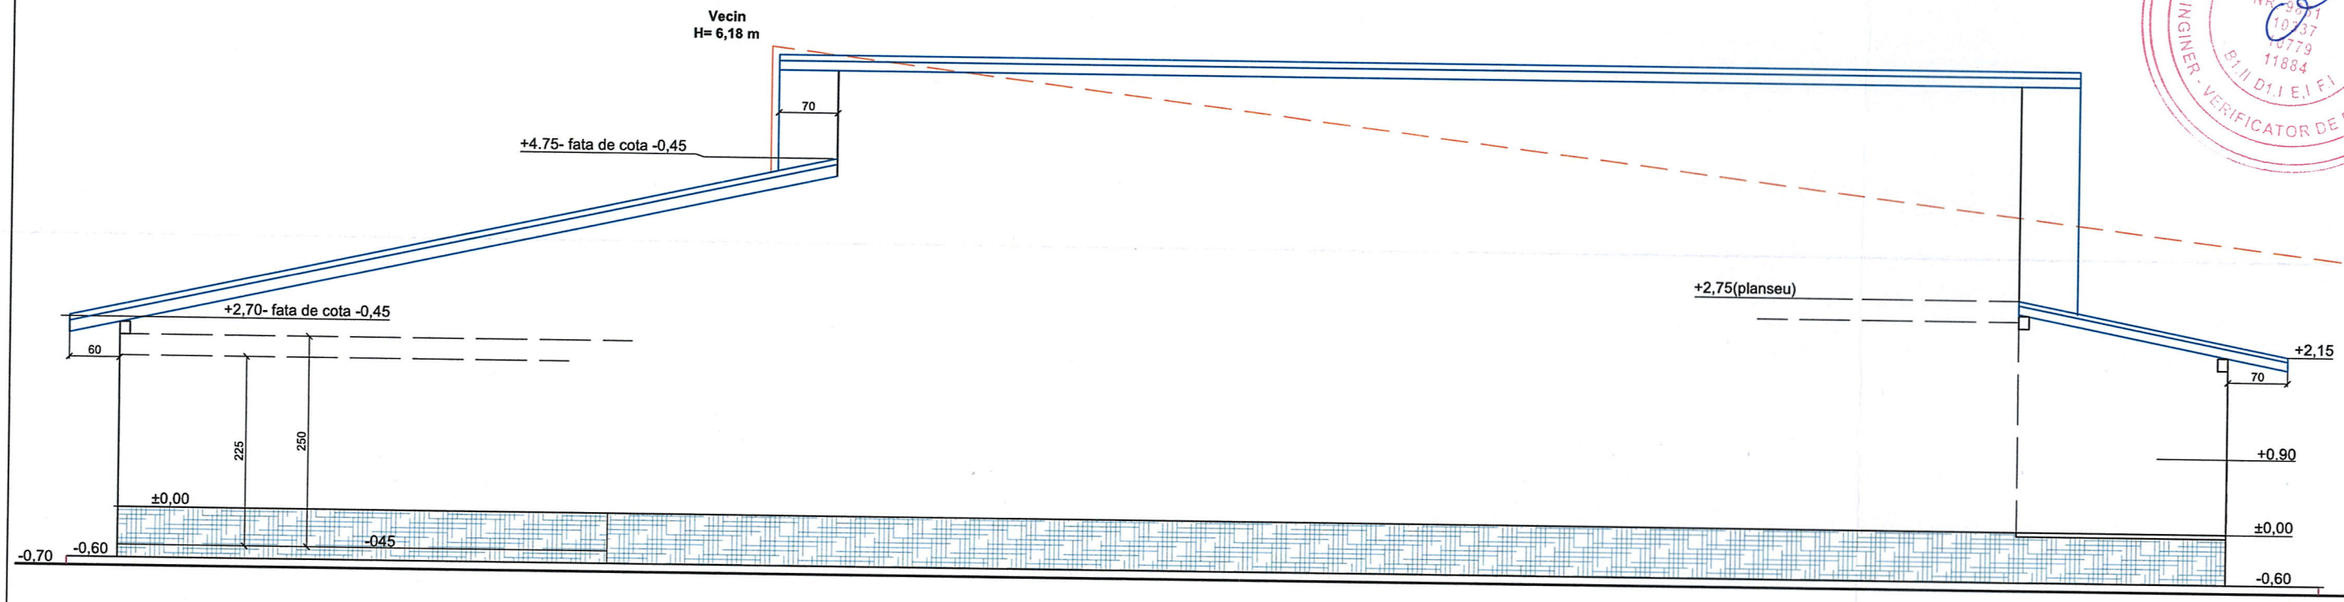

- Invelitoare tablă tip țiglă;
- opritoare zăpadă;
- jgheaburi și burlane tablă;
- apele pluviale vor fi dirijate
  in interiorul proprietății;
- tencuieli decorative pentru fatada;
- tâmplărie P.V.C. geam termopan;
- tencuieli soclu tip marmaron;
- balustrada lemn.

			A1	
verif./expert:	nume:	semnatura:	cerinta:	ref.verificare/raport expertiza tehnica-titlu/nr./data

PROIECTANT GENERAL
S.C. TOPO TOTAL PROJECT S.R.L.
PROIECTANT ARHITECTURA
S.C. MORARES MONDAY DESIGN S.R.L.

specificatie:	nume	semnatura	SCARA
sef proiect:	arh.MIHAI MORARESCU		1/50
proiectat:	arh.MIHAI MORARESCU		DATA
desenat:	arh.MIHAI MORARESCU		2026

Beneficiar: GRUMEZESCU ROBERTO- DANIEL
GRUMEZESCU EUGENIA- MARIANA
PR.NR. 7/2025

Titlu proiect:
CONSOLIDARE, RECOMPARTIMENTARE
EXTINDERE SI MANSARDARE LOCUINTA C1
FAZA. D.T.A.C.

Adresa obiectiv: Mun. Campina, str. Muncii, nr. 31
jud. Prahova
DESEN A 17

Titlu plansa:
FATADA NORD - PROPUSA
REV.