
Construcţia se încadrează în categoria "D" conf. HGR 766/1997
(importanţă redusă) si în clasa IV de importanţă conf. P100-1/2006
domeniul de verificare : A1
-gradul de rezistenta la foc este IIconf.P118/99

JUDEŢUL PRAHOVA
PRIMĂRIA MUNICIPIULUI CÂMPINA
VIZAT SPRE NESCHIMBARE
Anexa la autorizaţia de
construire/desfiinţare
Nr. 1151 din 16 03 2026
Arhitect şef,

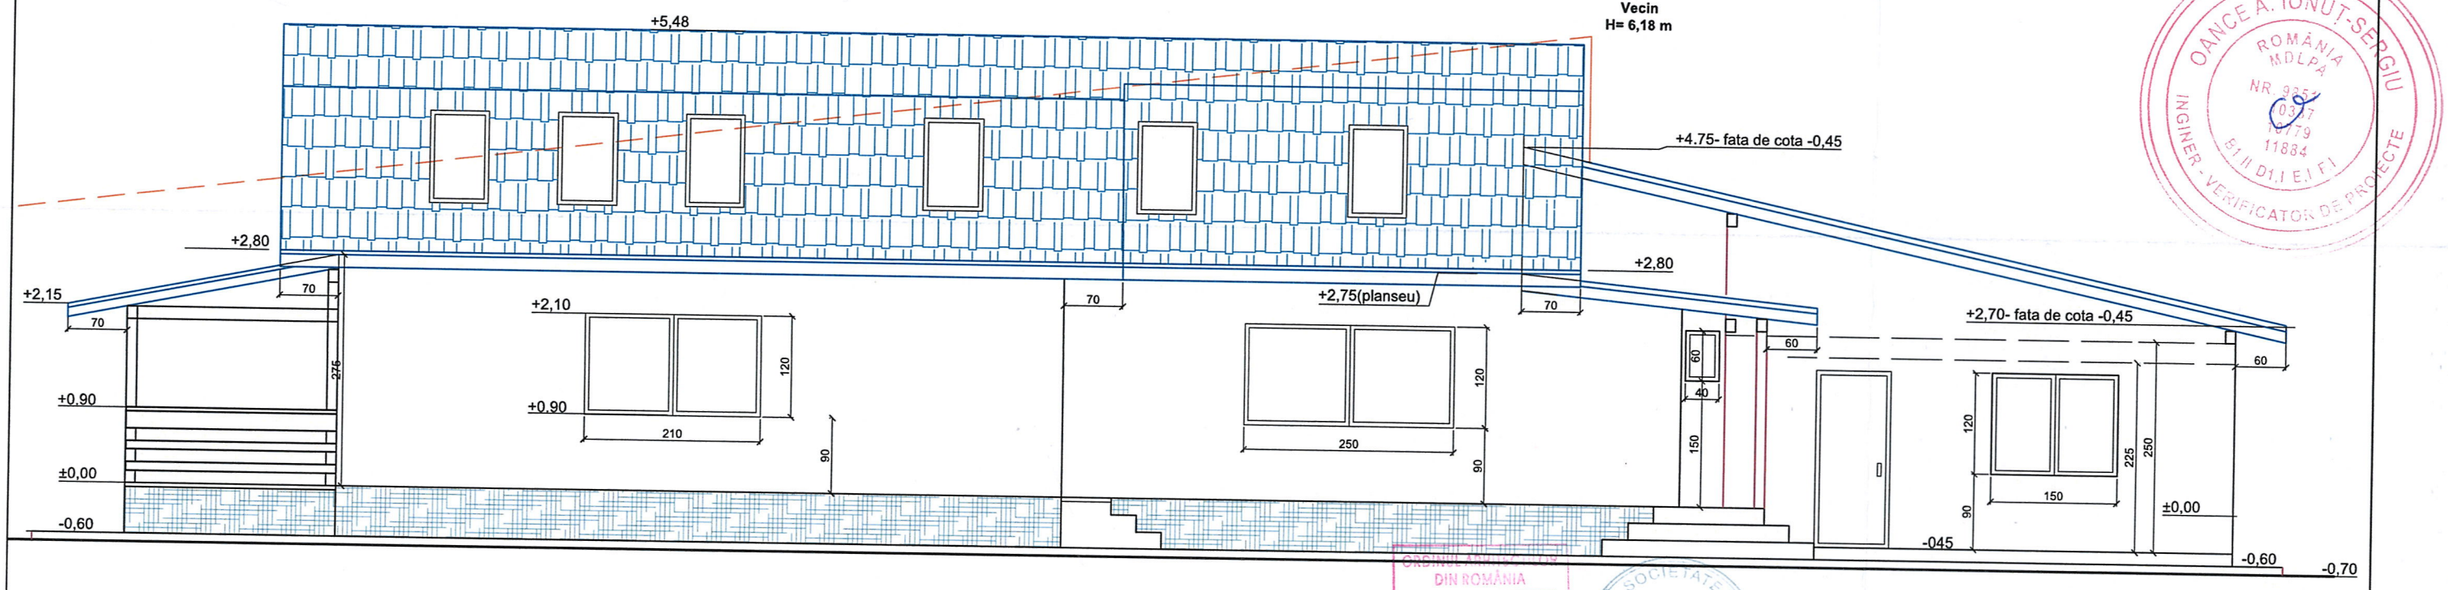

- Invelitoare tablă tip ţiglă;
- opritoare zăpadă;
- jgheaburi şi burlane tablă;
- apele pluviale vor fi dirijate
  in interiorul proprietăţii;
- tencuieli decorative pentru fatada;
- tâmplărie P.V.C. geam termopan;
- tencuieli soclu tip marmaron;
- balustrada lemn.

verif./expert:	nume:	semnatura:	A1 cerinta:	ref.verificare/raport expertiza tehnica-titlu/nr./data

PROIECTANT GENERAL S.C. TOPO TOTAL PROJECT S.R.L. PROIECTANT ARHITECTURA S.C. MORARES MONDAY DESIGN S.R.L.				Beneficiar: GRUMEZESCU ROBERTO- DANIEL GRUMEZESCU EUGENIA- MARIANA Titlu proiect: CONSOLIDARE, RECOMPARTIMENTARE EXTINDERE SI MANSARDARE LOCUINTA C1 Adresa obiectiv: Mun. Campina, str. Muncii, nr. 31 jud. Prahova Titlu plansa: FATADA SUD - PROPUS
specificatie:	nume	semnatura	SCARA 1/50	PR.NR. 7/2025 FAZA. D.T.A.C. DESEN A 15 REV.
sef proiect:	arh.MIHAI MORARESCU			
proiectat:	arh.MIHAI MORARESCU		DATA 2026	
desenat:	arh.MIHAI MORARESCU			