
Construcţia se încadrează în categoria "D" conf. HGR 766/1997
(importanţă redusă) si în clasa IV de importanţă conf. P100-1/2006
domeniul de verificare : A1
-gradul de rezistenta la foc este IIconf.P118/99

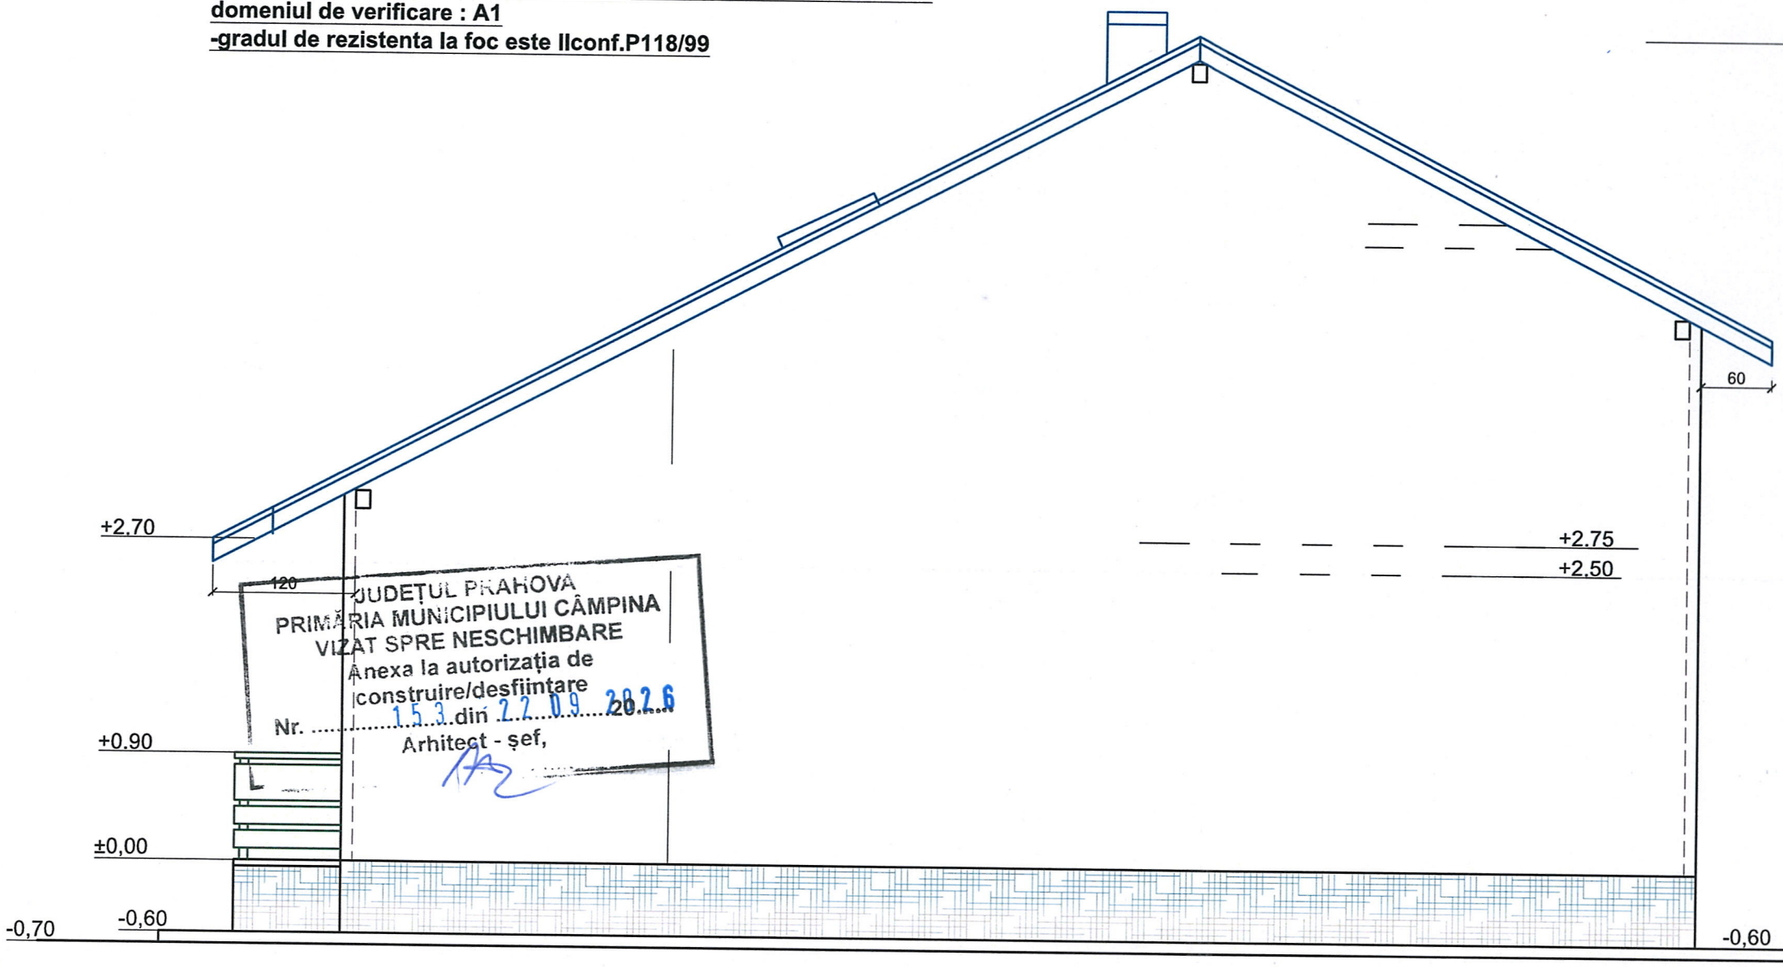

JUDEȚUL PRAHOVA
PRIMĂRIA MUNICIPIULUI CÂMPINA
VIZAT SPRE NESCHIMBARE
Anexa la autorizația de
construire/desființare
Nr. 153 din 22.09 2026
Arhitect - șef,

- Invelitoare tablă tip tigla
- opritoare zăpadă;
- jgheaburi și burlane tablă;
- apele pluviale vor fi dirijate in interiorul proprietății;
- tencuieli decorative pentru fatada;
- tâmplărie P.V.C. geam termopan;
- tencuieli soclu tip marmaron;

CHIRIAC V. RAUL-DUMITRU
ROMÂNIA M.D.L.P.A. NR. 10018 NR. 10777 B1.1 D1.1 E.1
INGINER - VERIFICATOR DE PROIECTE

CHIRIAC V. RAUL-DUMITRU
ROMÂNIA MDLPA NR. 10021 Cc
INGINER - VERIFICATOR DE PROIECTE

OANCEA IONUT-SERGIU
ROMÂNIA MDLPA NR. 9851 10367 10779 11884 B1,II D1,I E,I F,I
INGINER - VERIFICATOR DE PROIECTE

CORPUL O.A.R. FILIALA PRAHOVA
C.I. ADRIAN CONSTANTINESCU Nr.137
INDIVIDUAL DE ARHITECTURĂ

ORDINUL ARHITECȚILOR DIN ROMÂNIA
0750
Adrian Călin CONSTANTINESCU
Conducător arhitect cu drept de semnătură

	.				
	.				
VERIF./EXP.	.		REF.NR. / DATA:	CERINTA:	

BIA ADRIAN CONSTANTINESCU NR. 137

Adrian Constantinescu - Birou Individual de Arhitectura
dotline2004@yahoo.com - 0732 815 382

Proiectul este proprietatea intelectuala a "Adrian Constantinescu -B.I.A. nr.137". Utilizarea sau reproducerea integrala sau partiala a documentatiei in alt scop decat cel prevazut in contract se poate face numai cu acordul scris al autorului.

SEF PROIECT	c. arh. Adrian C-tinescu	
	c. arh. Adrian C-tinescu	

BENEFICIAR:

A.

LUCRAREA: D.T.A.C.

CONTINUARE SI TERMINARE LUCRARI CONSTRUIRE LOCUINTA (P+1), CU EXTINDERE PARTER- lucrari incepute cu A.C. nr.28/18.02.2019
Mun. Campina, str. Closca, nr. 13, Judetul Prahova

09

FATADA EST

SC: 1:50 | DATA : 09.2025 | PR. 10/09.2025