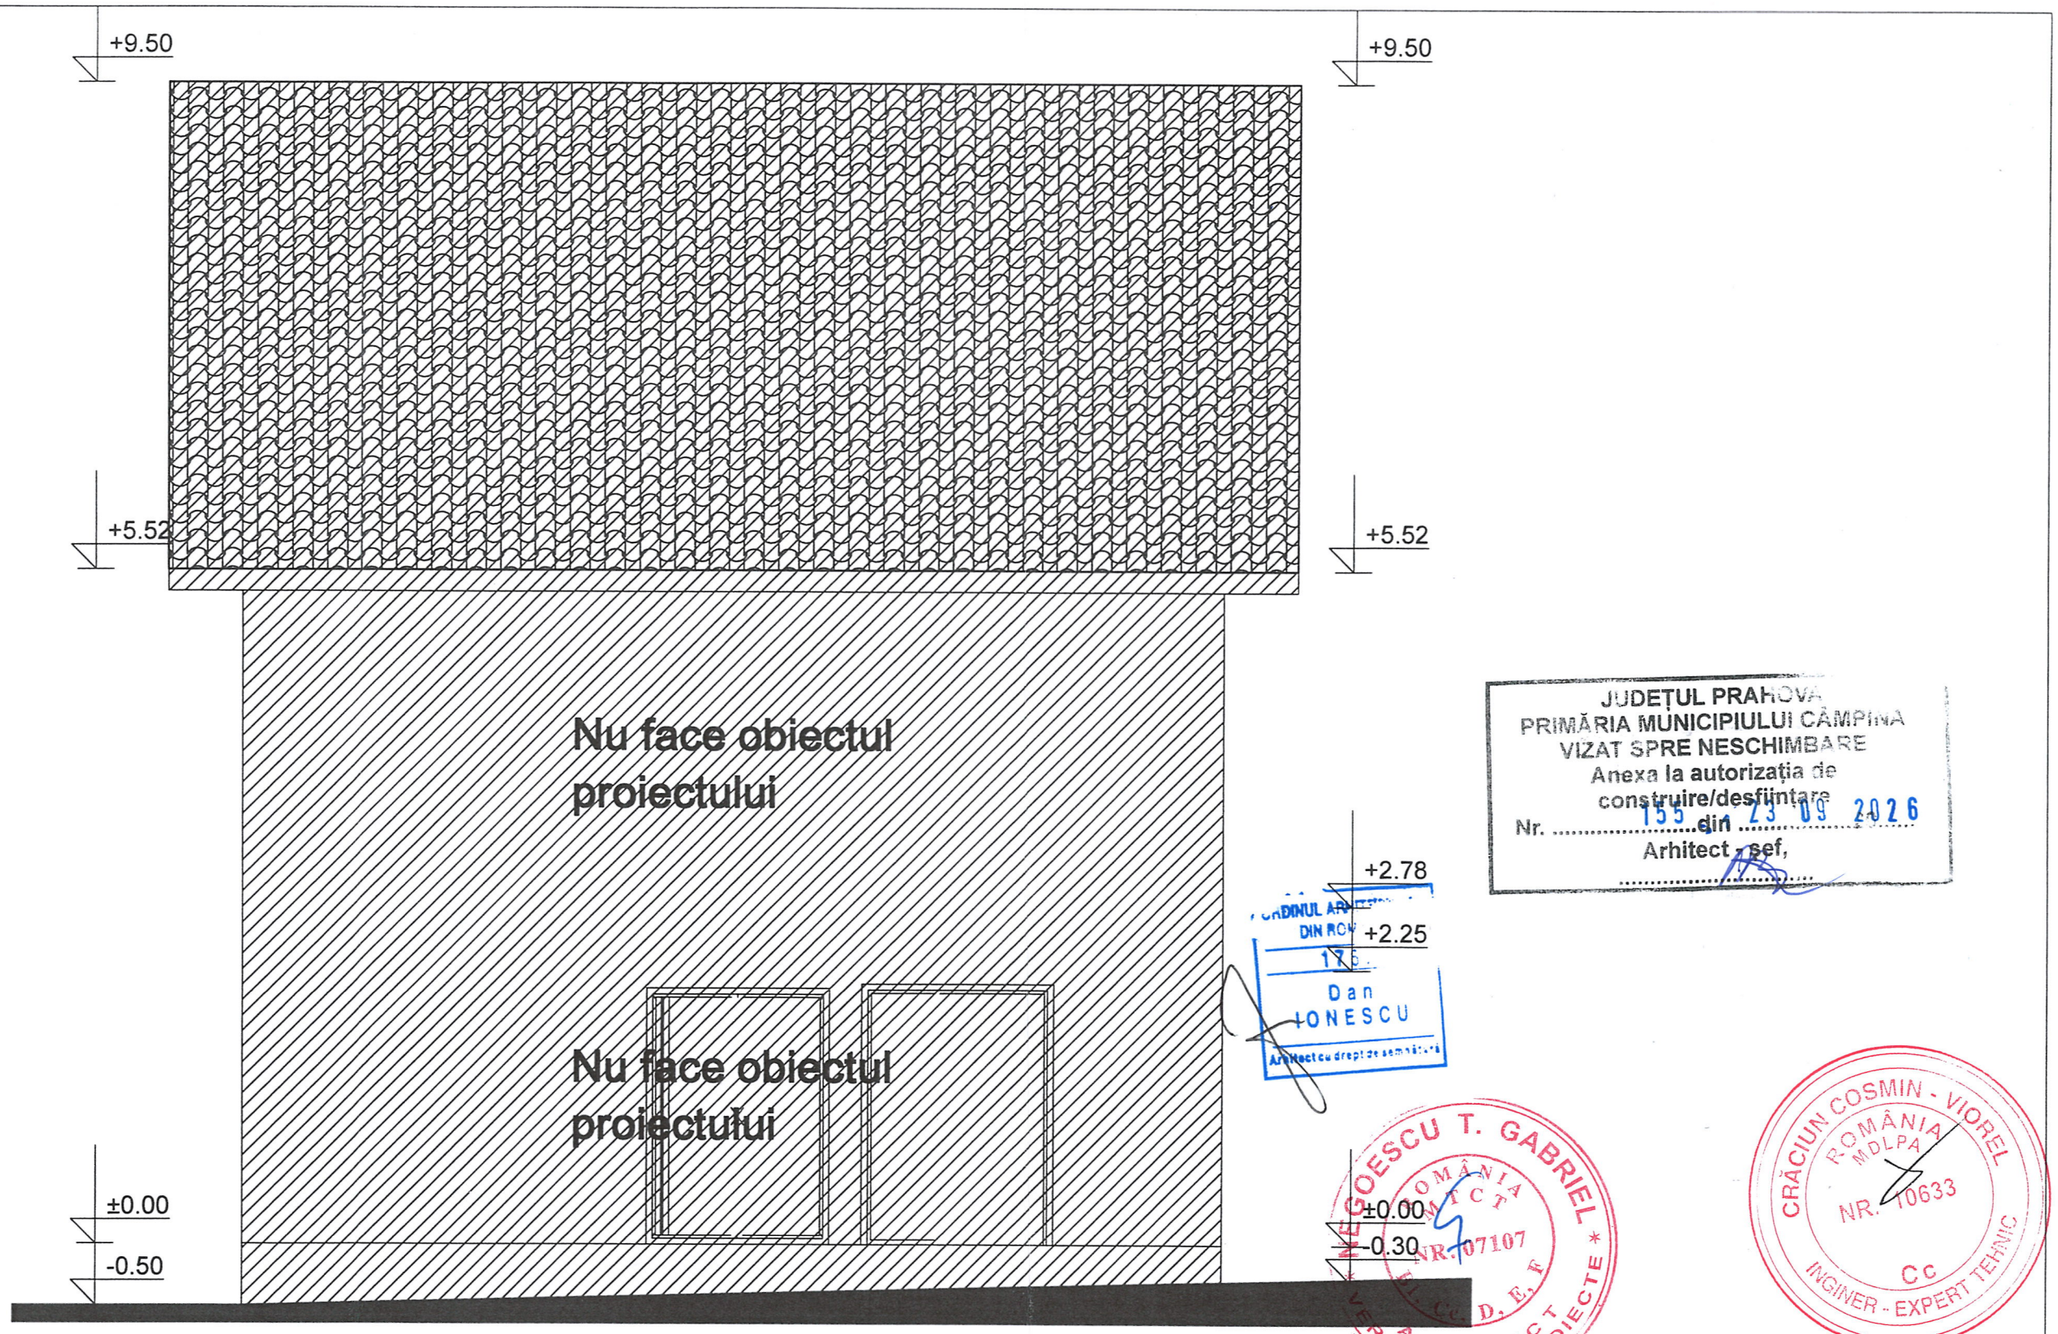


JUDEȚUL PRAHOVA
PRIMĂRIA MUNICIPIULUI CÂMPINA
VIZAT SPRE NESCHIMBARE
Anexa la autorizația de construire/desființare
Nr. 155 din 23 09 2026
Arhitect șef,

ORDINUL ARHITECȚILOR DIN ROMÂNIA
175
Dan IONESCU
Arhitect cu drept de semnătură

IONESCU T. GABRIEL
ROMÂNIA M.C.T.I.
NR. 07107
VERIFICATOR PROIECTE

CRĂCIUN COSMIN - VIOREL
ROMÂNIA MDLPA
NR. 10633
INGINER - EXPERT TEHNIC

NOTA:
1. Orice discrepanta aparuta in plansele atat desenate cat si scrise se va raporta in scris proiectantului de catre constructor inainte de inceperea executiei pentru remedierea acestora, in caz contrar constructorul se va face responsabil pentru acestea.
2. Nu pot fi admise modificari de orice natura a solutiilor cuprinse inproiect, modificari privind calitatea si sortimentatia materialelor sau altele fara acceptul proiectantului. Acestea odata realizate, îl exonereaza pe acesta de orice responsabilitate inclusiv consecintele.

Notă:
Nerespectarea întocmai a proiectului (părți scrise, părți desenate) absolvă proiectantul de orice răspundere.

Acest desen și informațiile cuprinse în el aparțin SC PETBER CONSULTING SRL și nu pot fi copiate, reproduse sau utilizate, parțial sau integral, decât cu acordul scris al proiectantului conform legii nr.8/1996 privind dreptul de autor si drepturile conexe și nu poate fi folosit în alte scopuri decât în cel pentru care a fost elaborat.

BENEFICIAR :		ADRESA : Str Voila, Nr. 69 U2, Mun. Campina, Jud. Prahova	FAZA: D.T.A.C.
PB CONSULTING	Bucuresti, sector 2, Str. Maior Coravu nr. 30, bl. G3, Ap174 +40 727118799 / +40 740584215 office.petberconsulting@gmail.com CUI: 48104359 Nr.Ord.Reg.Com.: J40/8320/04.05.2023	TITLU PROIECT: INTRARE IN LEGALITATE EXTINDERE P (CONSTRUCTIE EXECUTATA FARA A.C.), A CONSTRUCTIEI EXISTENTE - LOCUINTA P+1.	NR.PR. 26/2025
B.I.A. DAN IONESCU			
PROIECTAT	Arh. Adrian Berindei	TITLU PLANSA: FATADA LATERALA DR.	NR.PL. A08
DESENAT	Arh. Adrian Berindei		
SEF PROIECT	Arh. Dan Ionescu	SCARA 1:50 — DATA: 09/2025	