LOCUINTA PARTER

A.06 - FATADA LATERAL DREAPTA SI STANGA


FATADA LATERAL DREAPTA

scara 1:50

BILANT TERITORIAL


ARIE TEREN: 316 MP
SUPRAFATA CONSTRUITA PARTER = 81.45 MP
SUPRAFATA DESFASURATA = 81.45 MP
SUPRAFATA UTILA = 65.30 MP
POT = 25,87%
CUT = 0,25

Legenda:
1 - Tencuiala exterioara decorativa pentru fatada
2 -Usa tamplarie aluminiu antiefractie;
3 - Fereastra tamplarie PVC cu tamplarie cu proprietati termoizolatoare si geam clar,cu tratament LOW-E;
4 - Finisaj soclu - piatra naturala decorativa
5 - Balustrada de sticla securizata/lemn/metalica hp = 90cm
6- Acoperis - sarpanta de lemn si invelitoare tabla cutata
7 - Jgheab rectangular tabla ambutisata vopsita gri cuart
8 - Burlan rectangular tabla ambutisata vopsita gri cuart
9 - Stalp de lemn sau placat cu piatra/ciment

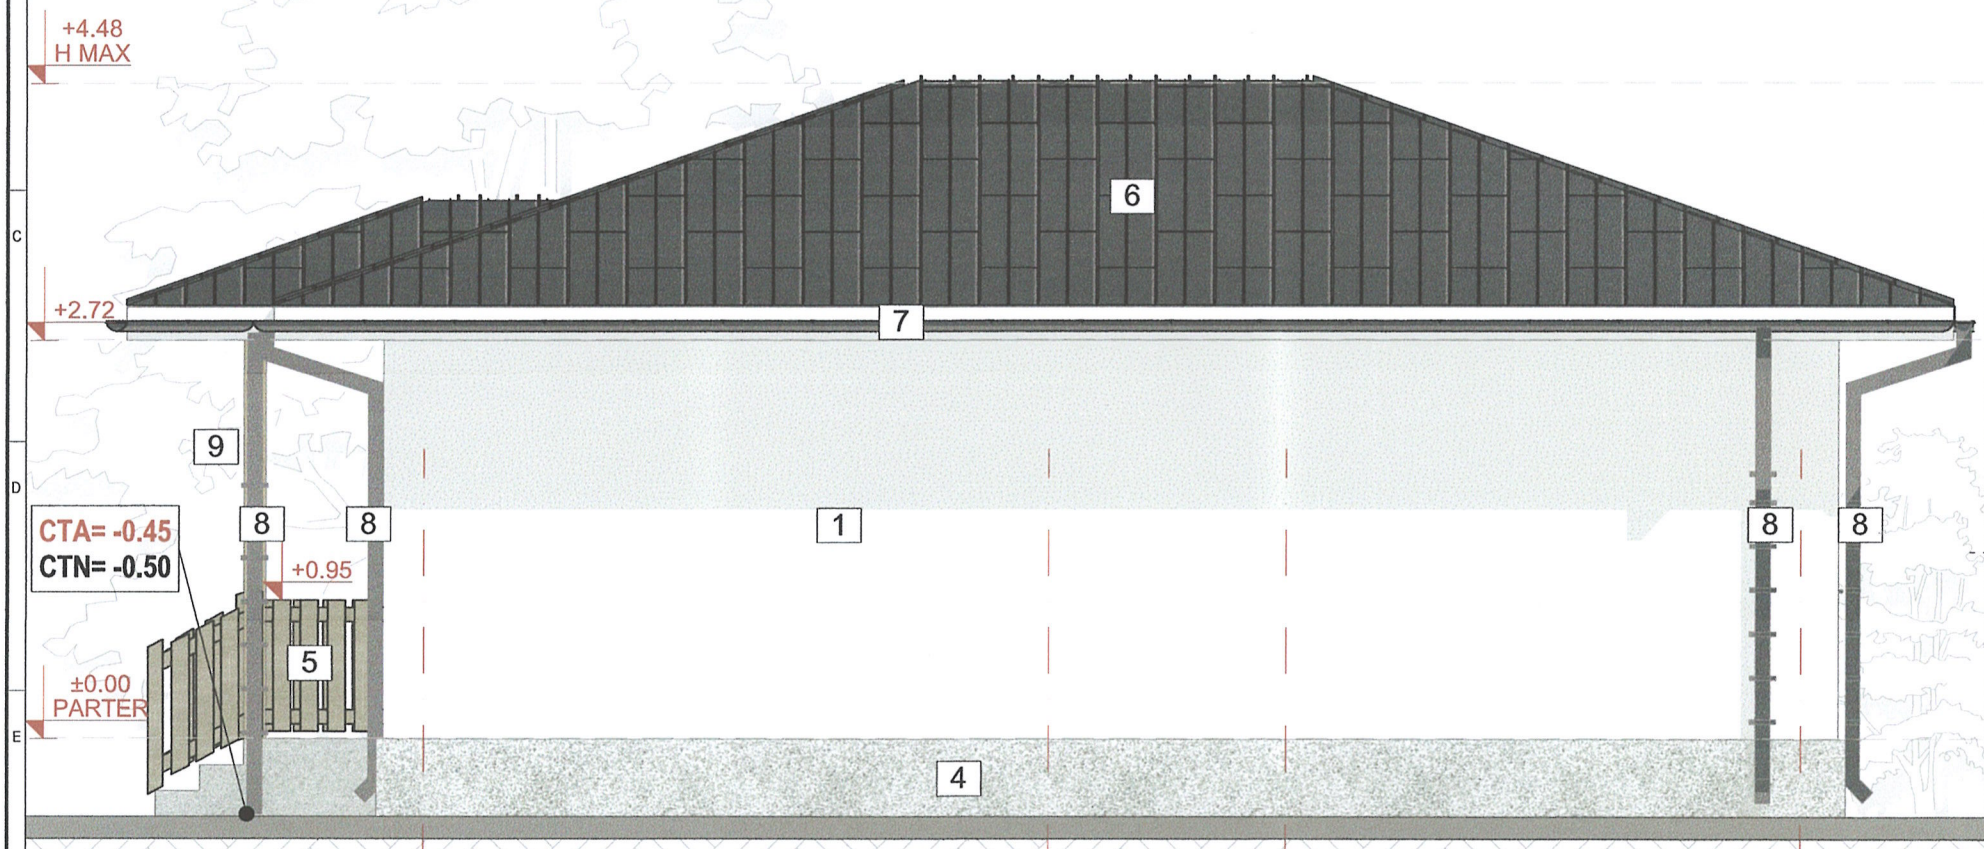

FATADA LATERAL STANGA

scara 1:50

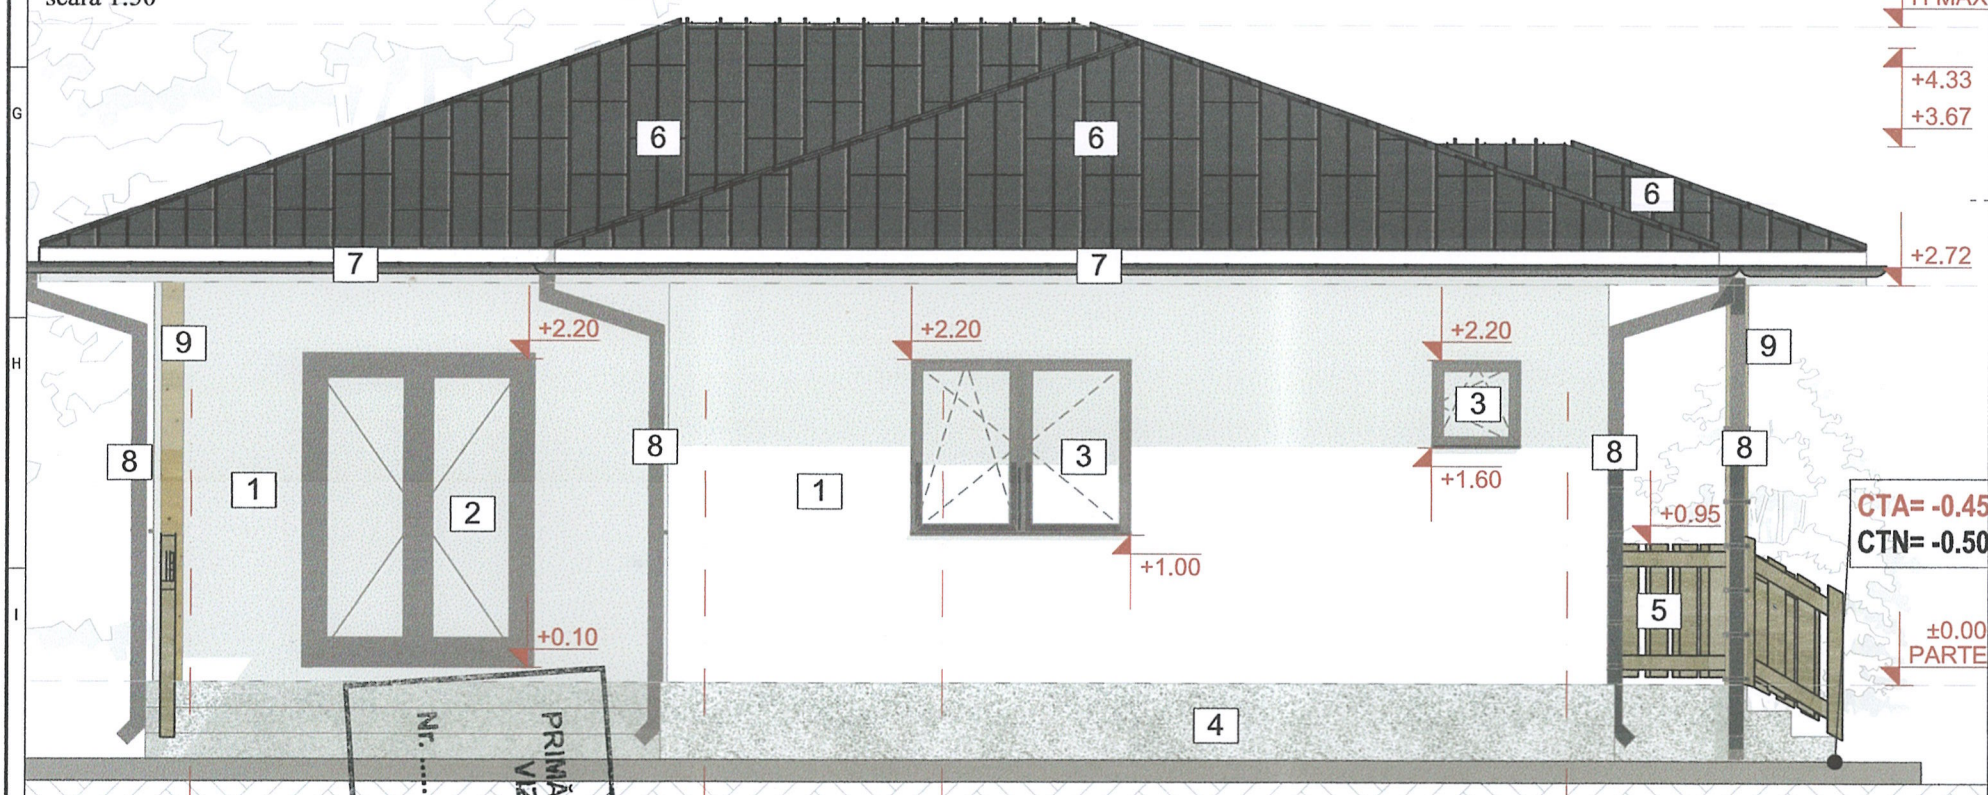

PROIECTANT SPECIALIZAREA ARHITECTURA:
SC ARHISTYLE CONCEPT CONSTRUCT SRL

DENUMIRE PROIECT:
CONSTRUIRE LOCUINTA PARTER, IMPREJMUIRE TEREN SI BRANSAMENT UTILITATI

PROIECTANT GENERAL:
DR DESIGN INCORPORATE SRL

SEF PROIECT: c. arh. George Sterpu
PROIECTAT: c. arh. George Sterpu, arh. Deaconu Razvan
DESENAT: arh. Deaconu Razvan
VERIFICATOR: Dobrescu Laura Andreea

CATEGORIA DE IMPORTANTA "D"
normala (conf. HGR 766/1997)
CLASA DE IMPORTANTA III
(conf.normativului P100/2013)
GRADUL IV DE REZISTENTA LA FOC
(conf.normativului P118/99)
RISC MIC DE INCENDIU
(conf.normativului P118/99)

BENEFICIAR:

ADRESA PROIECT:
jud. PRAHOVA, mun. CAMPINA, cod postal 105600, str. DR. V. BABES, nr. 34A, NC 32001, CF 32001

TITLU PLANSA: FATADA LATERAL DREAPTA SI STANGA

Proiect nr: 12/2026
Scara: 1:50
Faza D.T.A.C
A.06
Data: 2026

JUDETUL PRAHOVA PRIMĂRIA MUNICIPIULUI CÂMPINA VIZAT SPRE NESCHIMBARE Anexa la autorizația de construire/desființare Nr. 537 din 30.01.2026 Arhitect-șef

ORDINUL ARHITECTILOR DIN ROMÂNIA 3204 George Andrei STERPU Conducător Arhitect cu drept de semnătură

Prezentul proiect reprezinta proprietatea intelectuala a firmei DR DESIGN STUDIO SRL - Prezentul proiect poate fi folosit doar cu acordul prealabil al DR DESIGN STUDIO SRL. Orice reproducere partiala sau totala poate fi facuta doar cu acordul prealabil al DR DESIGN STUDIO SRL.

format A3