LOCUINTA PARTER

A.05 - FATADA PRINCIPALA SI POSTERIOARA


FATADA PRINCIPALA

scara 1:50

BILANT TERITORIAL


ARIE TEREN: 316 MP
SUPRAFATA CONSTRUITA PARTER = 81.45 MP
SUPRAFATA DESFASURATA = 81.45 MP
SUPRAFATA UTILA = 65.30 MP
POT = 25,87%
CUT = 0,25

Legenda:
1 - Tencuiala exterioara decorativa pentru fatada
2 -Usa tamplarie aluminiu antiefractie;
3 - Fereastra tamplarie PVC cu tamplarie cu proprietati termoizolatoare si geam clar,cu tratament LOW-E;
4 - Finisaj soclu - piatra naturala decorativa
5 - Balustrada de sticla securizata/lemn/metalica hp = 90cm
6- Acoperis - sarpanta de lemn si invelitoare tabla cutata
7 - Jgheab rectangular tabla ambutisata vopsita gri cuart
8 - Burlan rectangular tabla ambutisata vopsita gri cuart
9 - Stalp de lemn sau placat cu piatra/ciment

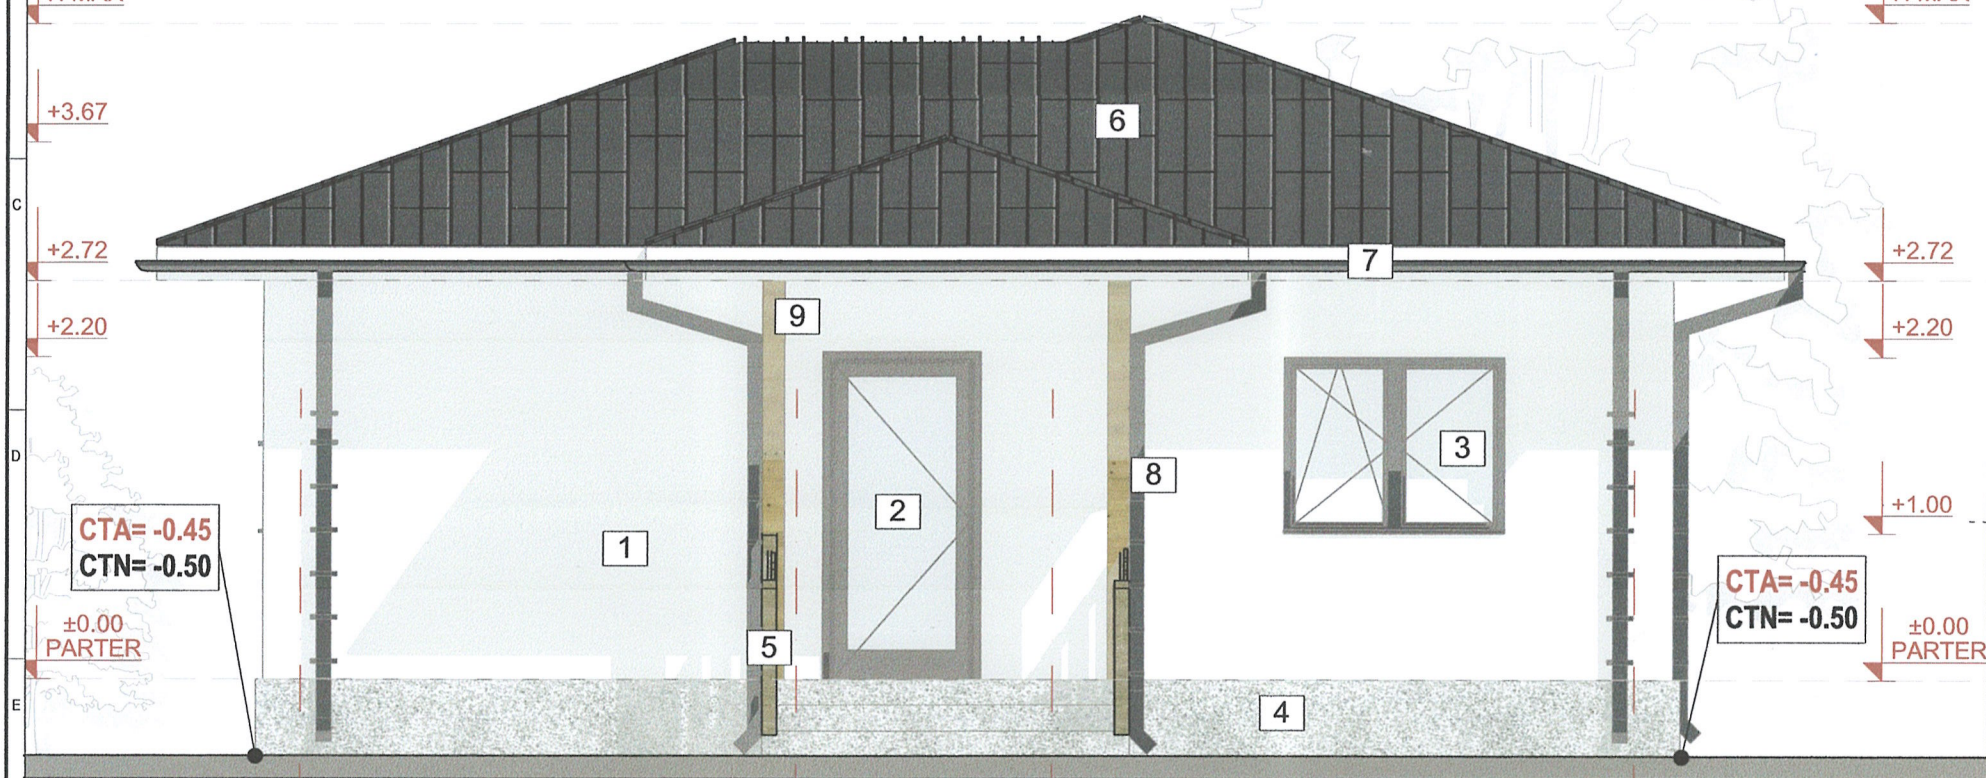

FATADA POSTERIOARA

scara 1:50

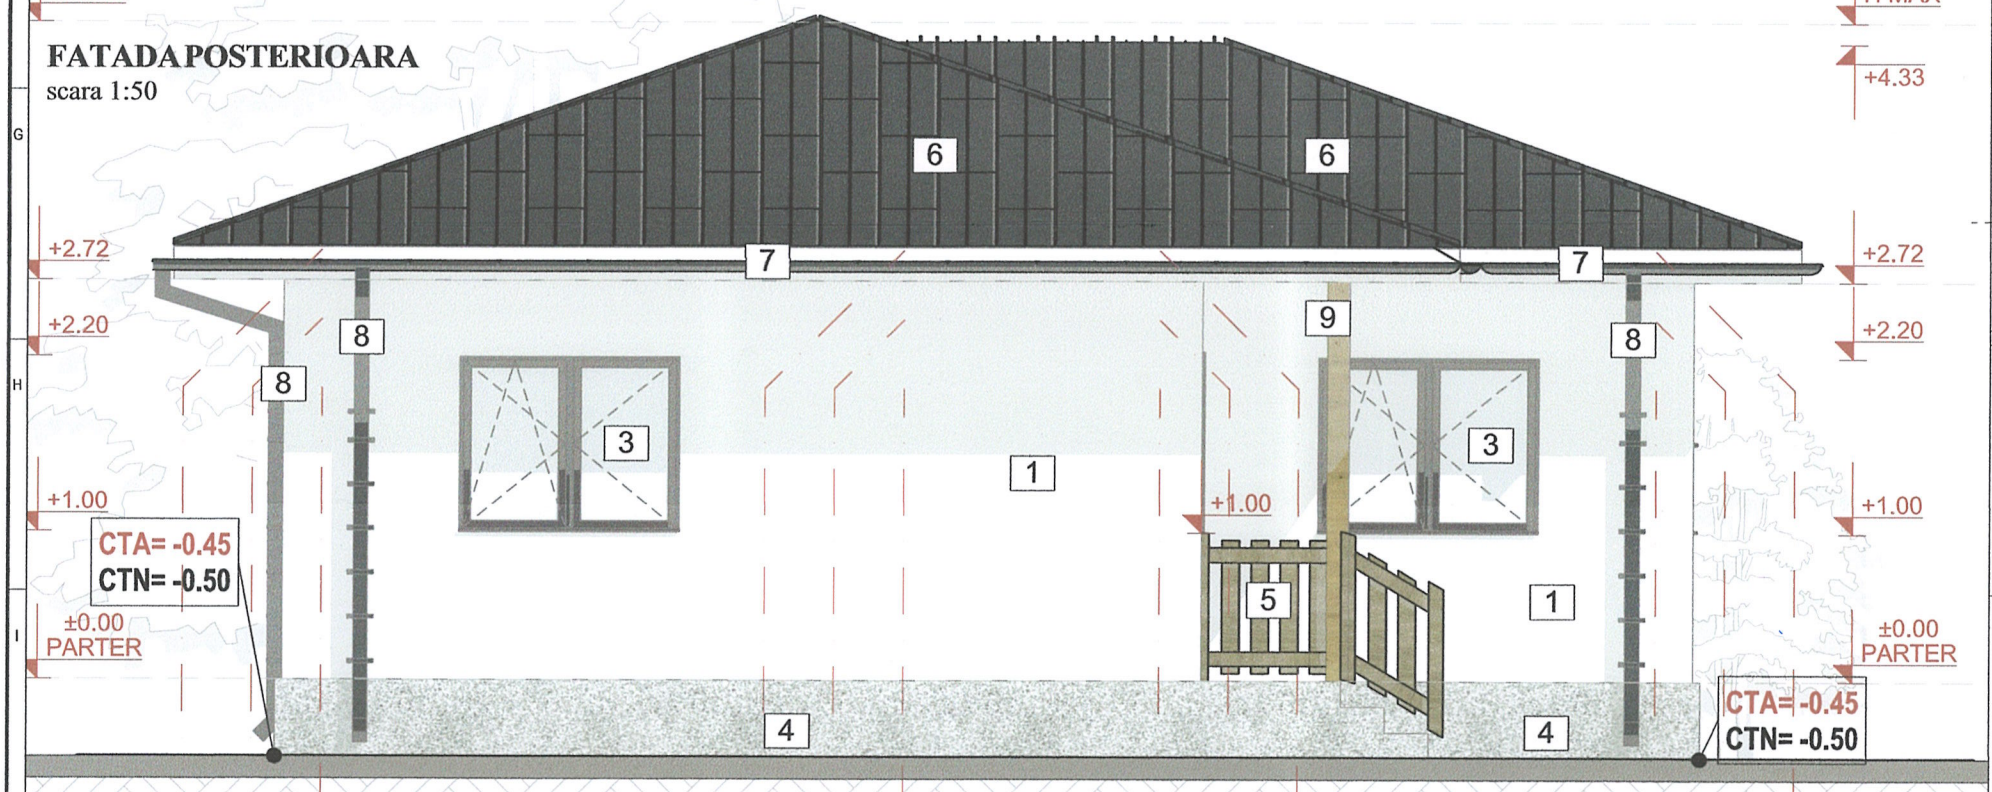

PRIMARIA MUNICIPIULUI CAMPINA
VIZAT SPRE NESCHIMBARE
Anexa la autorizatia de construire/desfiintare
Nr. ..... din 10 03 2026
Arhitect-sef .....

PROIECTANT SPECIALIZAREA ARHITECTURA:
SC ARHISTYLE CONCEPT CONSTRUCT SRL

CATEGORIA DE IMPORTANTA "D"
(normala (conf. HGR 766/1997)
CLASA DE IMPORTANTA III
(conf.normativului P100/2013)
GRADUL IV DE REZISTENTA LA FOC
(conf.normativului P118/99)
RISC MIC DE INCENDIU
(conf.normativului P118/99)

DENUMIRE PROIECT:
CONSTRUIRE LOCUINTA PARTER, IMPREJMUIRE TEREN SI BRANSAMENT UTILITATI

BENEFICIAR:

ADRESA PROIECT:
jud. PRAHOVA, mun. CAMPINA, cod postal 105600, str. DR. V. BABES, nr. 34A, NC 32001, CF 32001

PROIECTANT GENERAL:
DR DESIGN INCORPORATE SRL

SEF PROIECT: c. arh. George Sterpu	
PROIECTAT: c. arh. George Sterpu, arh. Deaconu Razvan	
DESENAT: arh. Deaconu Razvan	
VERIFICATOR: Dobrescu Laura Andreea	
TITLU PLANSA: FATADA PRINCIPALA SI POSTERIOARA	Proiect nr: 12/2026
	Scara: 1:50
Faza D.T.A.C / A.05	Data: 2026

ORDINUL ARHITECTILOR DIN ROMÂNIA
3206
George Andrei STERPU
Conductor Arhitect cu drept de semnătură

Prezentul proiect reprezinta proprietatea intelectuala a firmei DR DESIGN STUDIO SRL - Prezentul proiect poate fi folosit doar pentru aceasta lucrare - Orice reproducere partiala sau totala poate fi facuta doar cu acordul prealabil al DR DESIGN STUDIO SRL

format A3