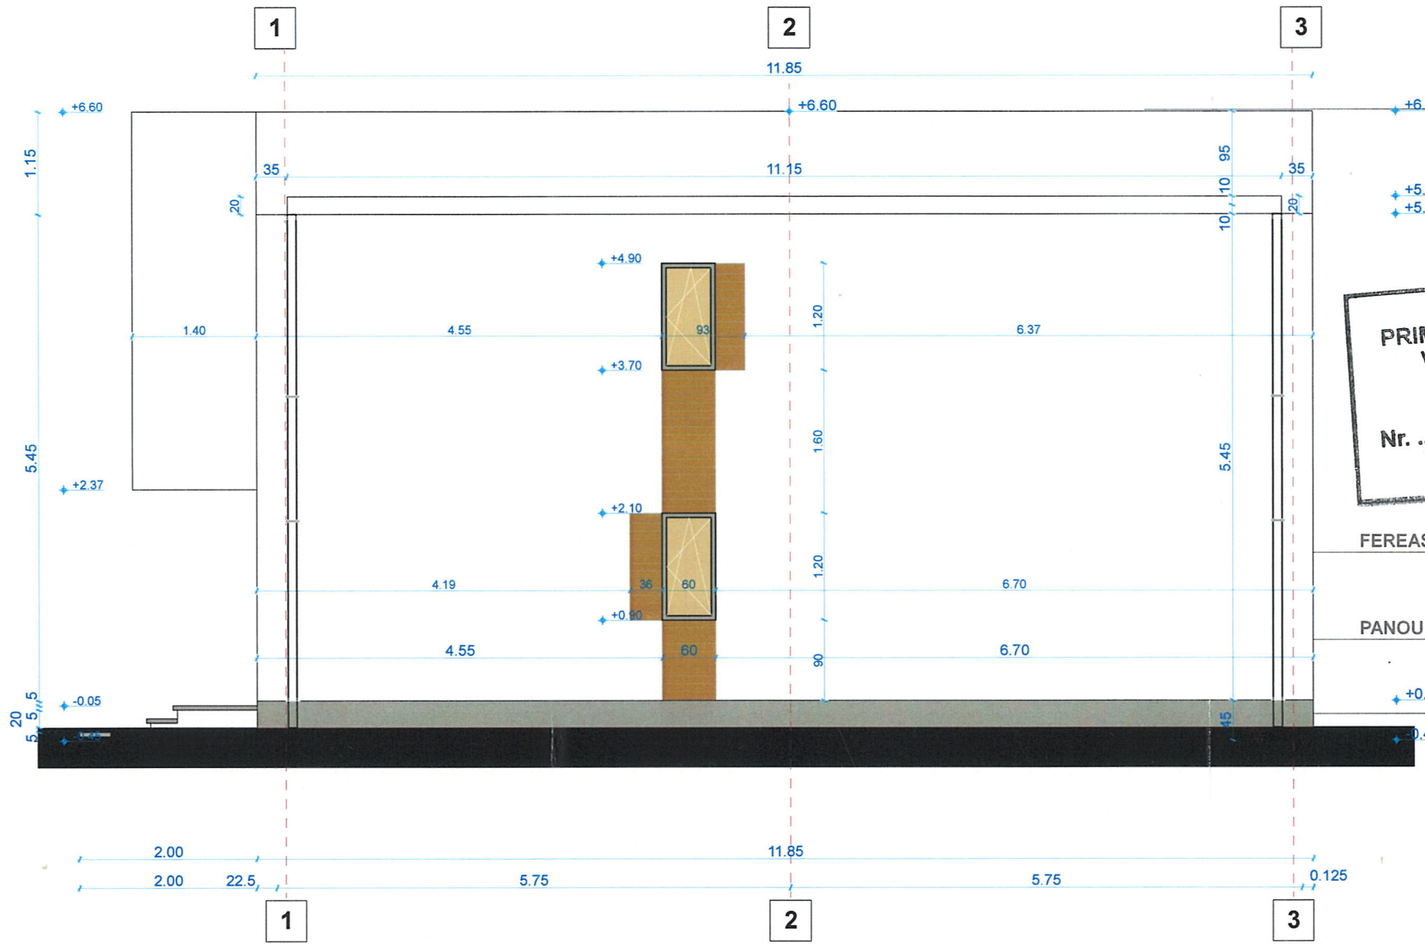


JUDEȚUL PRAHOVA
PRIMĂRIA MUNICIPIULUI CÂMPINA
VIZAT SPRE NESCHIMBARE
Anexa la autorizația de
construire/desființare
Nr. 154 din 22.05.2026
Arhitect șef,

VERIFICATOR PROIECTE * NEGOESCU T. GABRIEL * ROMÂNIA MTCLA NR. 07107 BI C.D.E.E

Clasa de importanta "III" **Categoria de imprtanta "D"** **Grad III Rezistenta la foc**

CUBIC EXTERN CURIER S.R.L.
Cod Unic de Inregistrare 38567836
Nr. Inmatriculare J03/2780/2017
Adresă : comuna Priboieni, nr. 49, jud. Arges

ORDINUL ARHITECȚILOR DIN ROMÂNIA
5589
Valeria TEOHAREANU

BENEFICIAR :

Pr. 180 2026

Locatie :
Municipiul Campina, strada I.H. Radulescu, nr. 77, judet Prahova

FAZA : D.T.A.C.

DOCUMENTATIE TEHNICA PENTRU OBTINEREA AUTORIZATIE DE CONSTRUIRE PENTRU
LOCUINTA UNIFAMILIALA P+1E, REFACERE IMPREJMUIRE SI BRANSAMENTE UTILITATI

Plansa : A. 09

Proiectat arhitectura :
c. arh. Teohareanu Valeria

Scara : 1/75

Desenat : ing. Chirita Viorica

04.2026

FATADA LATERALA DREAPTA

CUBIC EXTERN CURIER S.R.L.
Cod Unic de Inregistrare 38567836
Nr. Inmatriculare J03/2780/2017
Adresă : comuna Priboieni, nr. 49, jud. Arges