
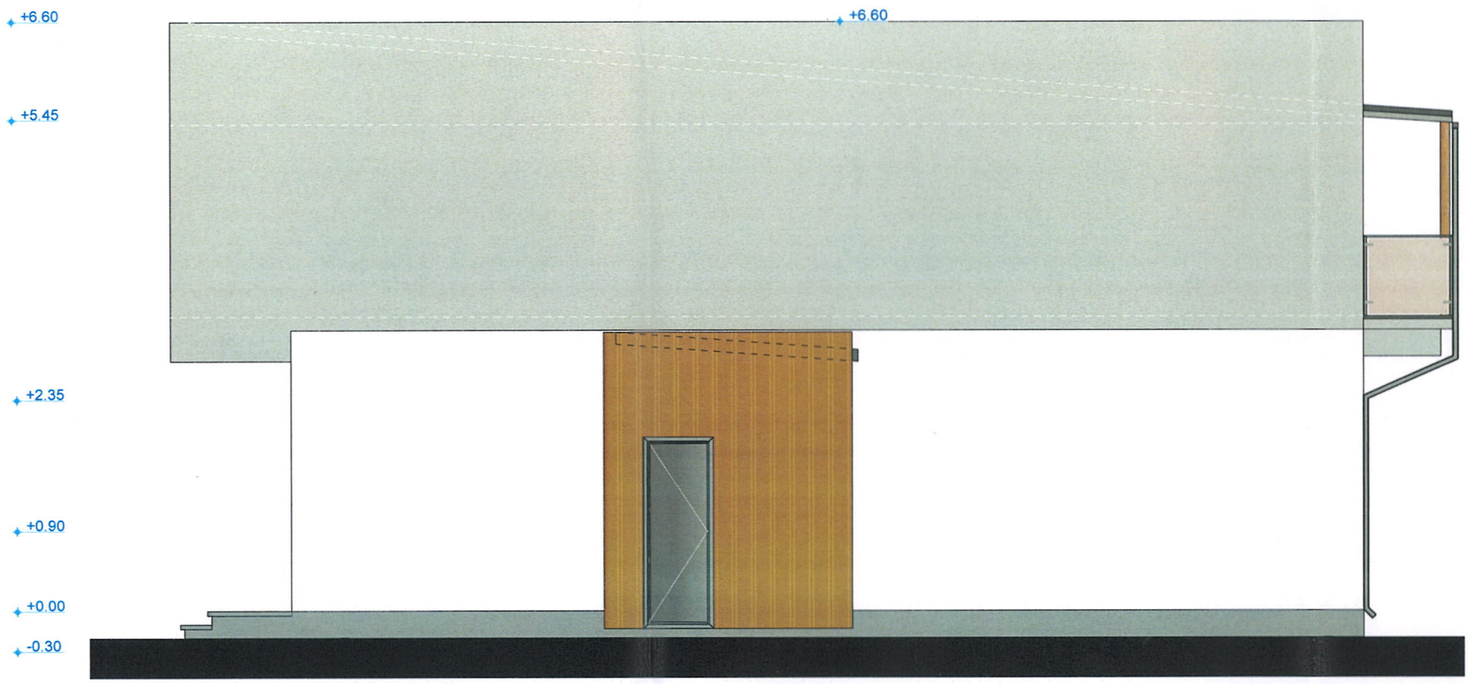


JUDEȚUL PRAHOVA
PRIMĂRIA MUNICIPIULUI CÂMPINA
VIZAT SPRE NESCHIMBARE
Anexa la autorizația de construire/desființare
Nr. 154 din 22 09 2026
Arhitect șef,

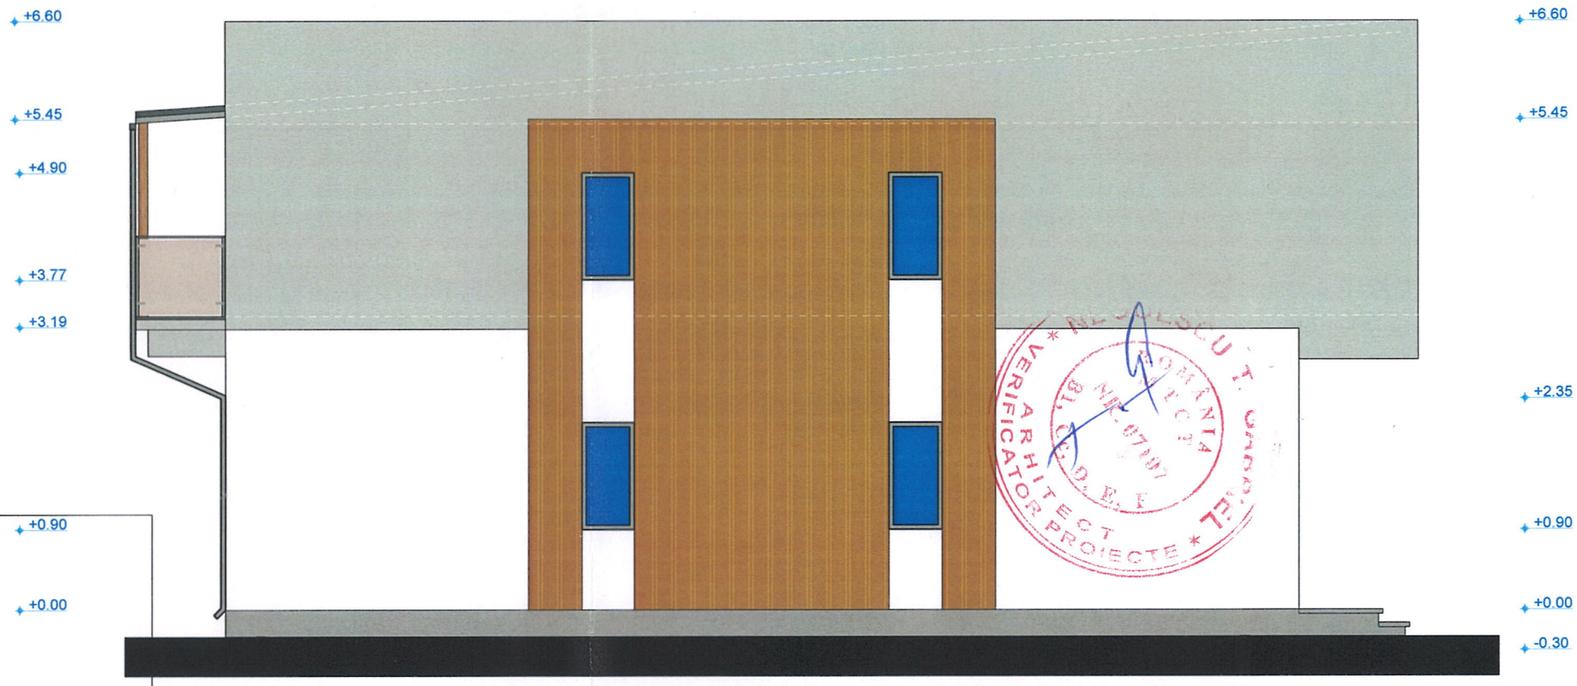

LEGENDĂ FINISAJE FAȚADE

Tencuială decorativă structurată culoare crem deschis(termosistem 15cm)
Tâmplărie PVC cu geam termoizolant culoare antracit
Soclu placat piatră naturală / tencuială mozaicată gri
Învelitoare din țiglă ceramică culoare antracit
Jgheaburi, burlane și balustrade metalice culoare antracit mat si natural lemn
Nr. Element fațadă Descriere profesională
1 Tencuială decorativă culoare alb-gri deschis.
Finisaj exterior texturat siliconic/silicat, rezistent la intemperii, nuanță caldă elegantă
2 Tâmplărie PVC gri antracit cu geam termoizolant Ferestre și uși exterioare moderne, eficiente energetic
3 Soclu placat cu tencuială mozaicată gri
Protecție la umezeală și lovituri, aspect premium
4 Învelitoare tabla profilata tip tigla culoare gri antracit
Acoperișul intr-o apa cu scurgere in spate
5 Elemente metalice vopsite electrostatic (balustrade, jgheaburi, burlane) culoare antracit mat
Detalii moderne și unitare vizual

Clasa de importanta "III" | Categoria de imprtanta "D" | Grad III Rezistenta la foc

CUBIC EXTERN CURIER S.R.L.
Cod Unic de Înregistrare 38567836
Nr. Înmatriculare J03/2780/2017
Adresă : comuna Priboieni, nr. 49, jud. Arges

OBORNUL ARHITECTILOR DIN ROMANIA 5589 Valeria TEOHAREANU

BENEFICIAR :

Pr. 180 2026

Locatie :
Municipiul Campina, strada I.H. Radulescu, nr. 77, judet Prahova

FAZA : D.T.A.C.

DOCUMENTATIE TEHNICA PENTRU OBTINEREA AUTORIZATIE DE CONSTRUIRE PENTRU
LOCUINTA UNIFAMILIALA P+1E, REFACERE IMPREJMUIRE SI BRANSAMENTE UTILITATI

Plansa : A. 09

Proiectat arhitectura :
c. arh. Teohareanu Valeria

Scara : 1/75

Desenat : ing. Chirita Viorica

04.2026

FATADA LATERALA DREAPTA/STANGA

CUBIC EXTERN CURIER S.R.L.
Cod Unic de Înregistrare 38567836
Nr. Înmatriculare J03/2780/2017
Adresă : comuna Priboieni, nr. 49, jud. Arges