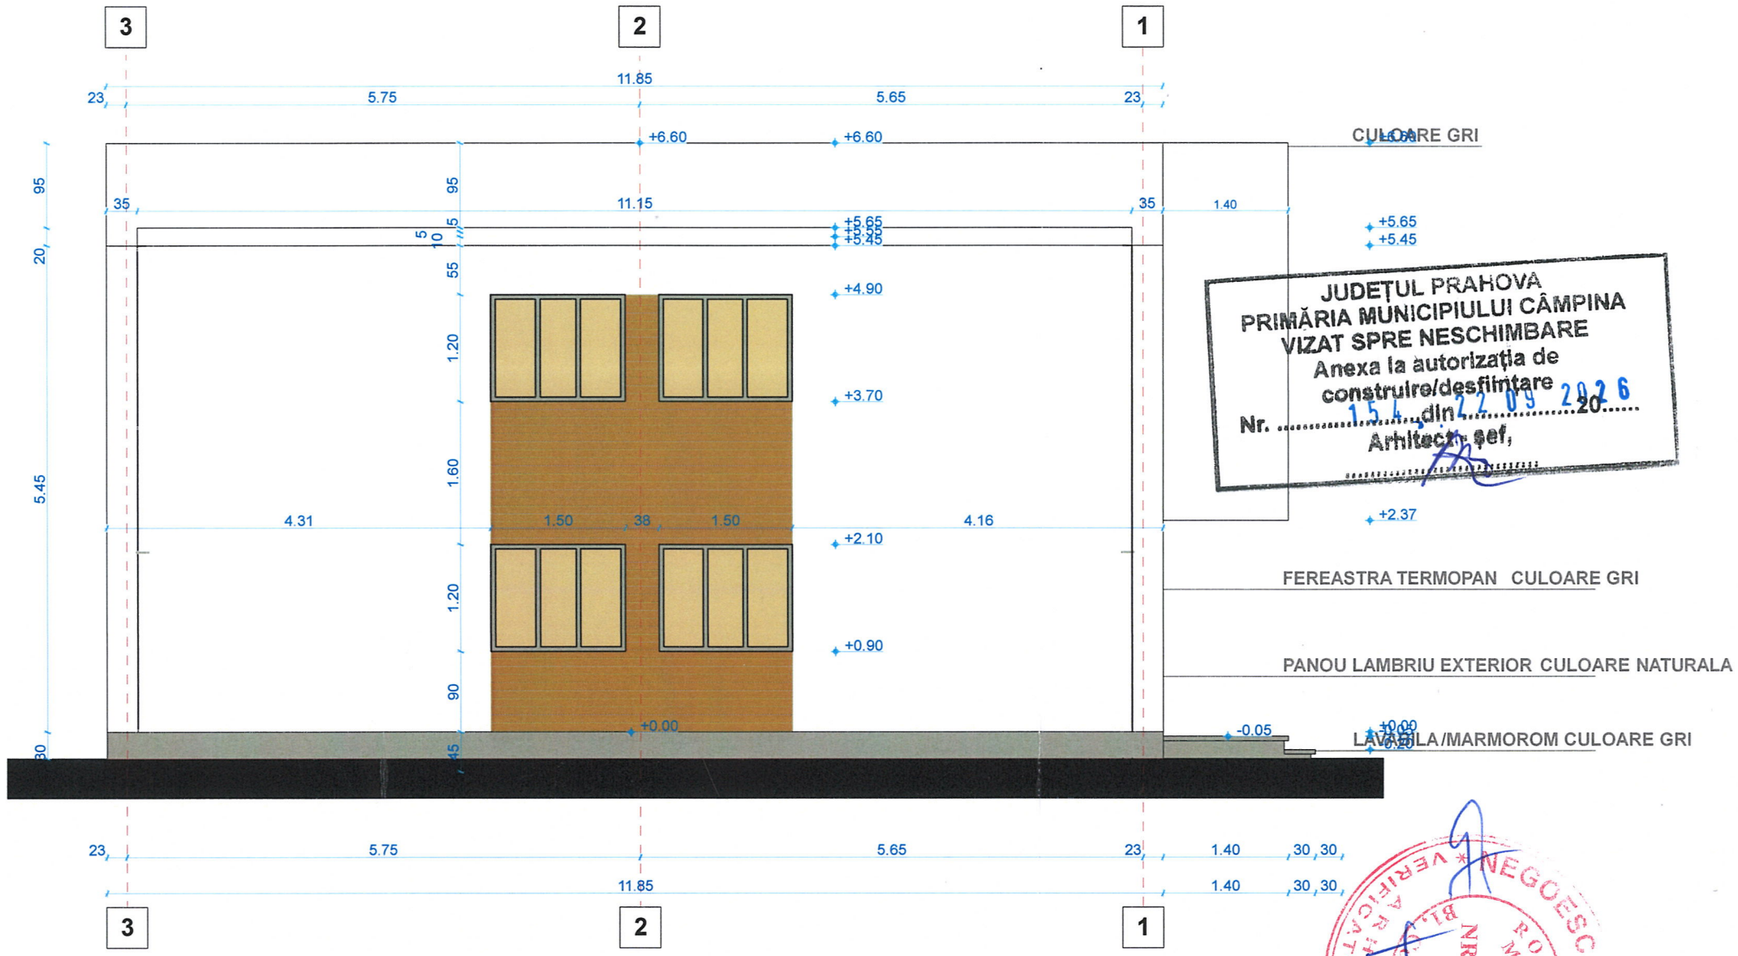


JUDEȚUL PRAHOVA
PRIMĂRIA MUNICIPIULUI CÂMPINA
VIZAT SPRE NESCHIMBARE
Anexa la autorizația de construire/desființare
Nr. 154 din 22.09.2026
Arhitect șef,

ARHITECT VERIFICATOR D.E.A.P. PROIECTE * NEGOESCU T. GABRIEL ROMÂNIA NR. 07107

Clasa de importanta "III" | Categoria de imprtanta "D" | Grad III Rezistenta la foc

CUBIC EXTERN CURIER S.R.L.
Cod Unic de Înregistrare 38567836
Nr. Înmatriculare J03/2780/2017
Adresă : comuna Priboieni, nr. 49, jud. Arges

ORDINUL ARHITECȚILOR DIN ROMÂNIA
5589
Valeria TEOHĂREANU
Calitatea de arhitect cu drept de semnătură

BENEFICIAR :

Pr. 180 2026

Locatie :
Municipiul Campina, strada I.H. Radulescu, nr. 77, judet Prahova

FAZA : D.T.A.C.

DOCUMENTATIE TEHNICA PENTRU OBTINEREA AUTORIZATIE DE CONSTRUIRE PENTRU
LOCUINTA UNIFAMILIALA P+1E, REFACERE IMPREJMUIRE SI BRANSAMENTE UTILITATI

Plansa : A. 10

Proiectat arhitectura :
c. arh. Teohareanu Valeria

Scara : 1/75

Desenat : ing. Chirita Viorica

04.2026

FATADA LATERALA STANGA

CUBIC EXTERN CURIER S.R.L.
Cod Unic de Înregistrare 38567836
Nr. Înmatriculare J03/2780/2017
Adresă : comuna Priboieni, nr. 49, jud. Arges