
Construcţia se încadrează în categoria "D" conf. HGR 766/1997
(importanţă redusă) si în clasa IV de importanţă conf. P100-1/2006
domeniul de verificare : A1
-gradul de rezistenta la foc este IIconf.P118/99

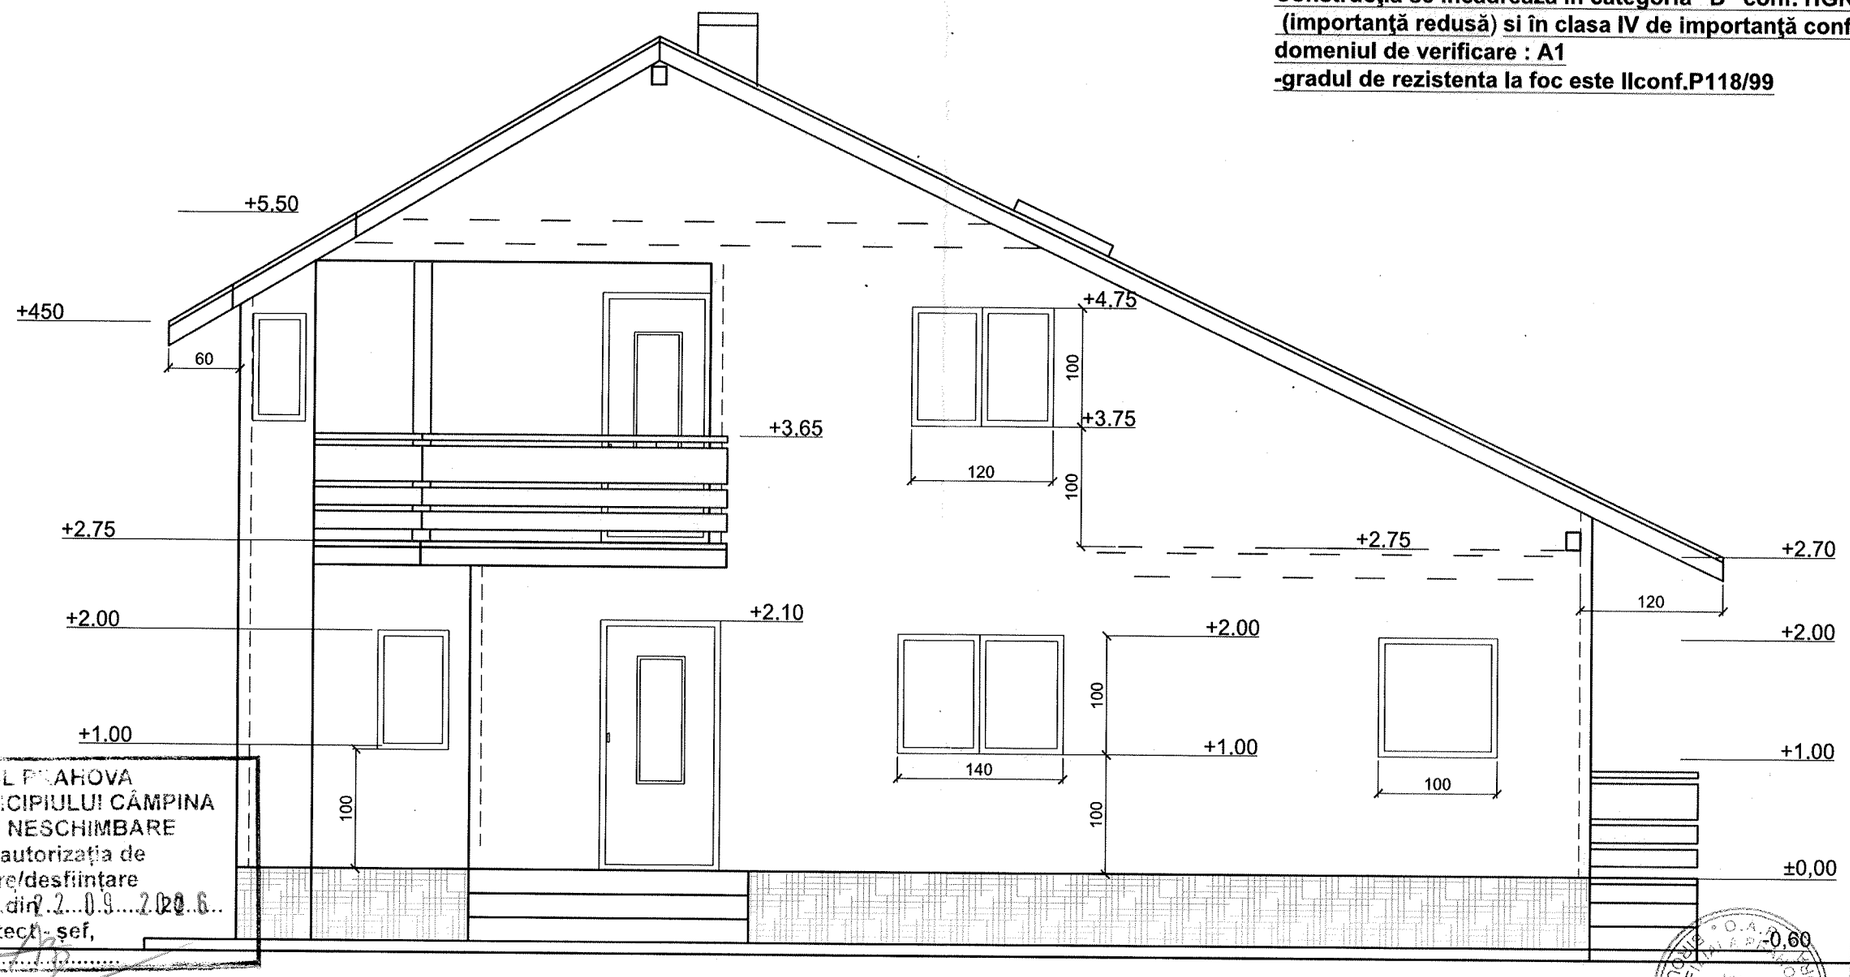

- Invelitoare tablă tip tigla
- opritoare zăpadă;
- jgheaburi și burlane tablă;
- apele pluviale vor fi dirijate in interiorul proprietății;
- tencuieli decorative pentru fatada;
- tâmplărie P.V.C. geam termopan;
- tencuieli soclu tip marmaron;

ŢUL PRAHOVA
MUNICIPIULUI CÂMPINA
SPRE NESCHIMBARE
la autorizaţia de
construire/desfiinţare
...153... din 02.09.2025
Arhitect- şef,

	.				
VERIF./EXP.	.		REF.NR. / DATA:	CERINTA:	

BIA ADRIAN CONSTANTINESCU NR. 137

Adrian Constantinescu - Birou Individual de Arhitectura
dotline2004@yahoo.com - 0732 815 382

Proiectul este proprietatea intelectuala a "Adrian Constantinescu -B.I.A. nr.137". Utilizarea sau reproducerea integrala sau partiala a documentatiei in alt scop decat cel prevazut in contract se poate face numai cu acordul scris al autorului.

SEF PROIECT	c. arh. Adrian C-tinescu	
	c. arh. Adrian C-tinescu	

BENEFICIAR:

A.

LUCRAREA: D.T.A.C.

CONTINUARE SI TERMINARE LUCRARI CONSTRUIRE LOCUINTA (P+1), CU EXTINDERE PARTER- lucrari incepute cu A.C. nr.28/18.02.2019
Mun. Campina, str. Closca, nr. 13, Judetul Prahova

06

FATADA VEST

SC: 1:50	DATA : 09.2025	PR. 10/09.2025