
Construcţia se încadrează în categoria "D" conf. HGR 766/1997
(importanţă redusă) si în clasa IV de importanţă conf. P100-1/2006
domeniul de verificare : A1
-gradul de rezistenta la foc este IIconf.P118/99

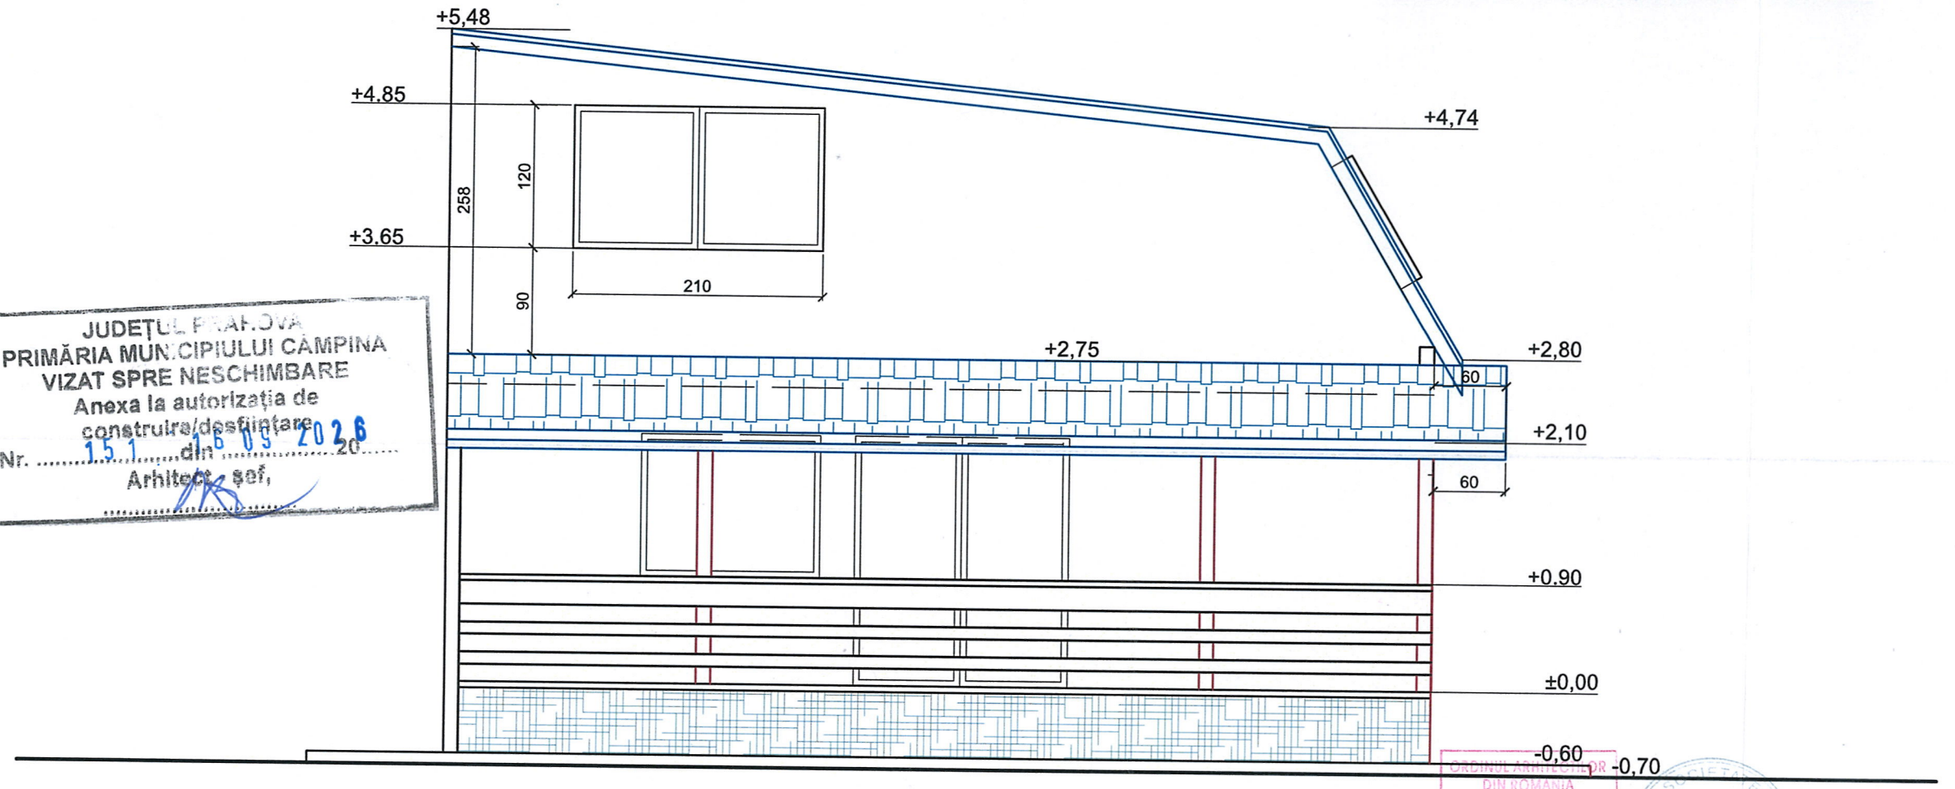

JUDEŢUL PRAHOVA
PRIMĂRIA MUNICIPIULUI CÂMPINA
VIZAT SPRE NESCHIMBARE
Anexa la autorizaţia de construire/desfiinţare
Nr. 151 din 16 03 2026
Arhitect şef,

OANCEA A. IONUT-SERGIU
ROMÂNIA M.D.L.P.A.
NR. 10377
10779
11884
B1,II D1,I E1,F1
INGINER - VERIFICATOR DE PROIECTE

CHIRIAC V. RAUL-DUMITRU
ROMÂNIA M.D.L.P.A.
NR. 10021
INGINER - VERIFICATOR DE PROIECTE
Cc

ORDINUL ARHITECŢILOR DIN ROMÂNIA
4136
Mihai MORĂRESCU
Conducător Arhitect cu drept de semnătură

MORARES MONDAY DESIGN SRL
PLOIEŞTI - PRAHOVA

CHIRIAC V. RAUL-DUMITRU
ROMÂNIA M.D.L.P.A.
NR. 10018
NR. 10777
B1.1 D1.1 E.1
INGINER - VERIFICATOR DE PROIECTE

- Invelitoare tablă tip ţiglă;
- opritoare zăpadă;
- jgheaburi şi burlane tablă;
- apele pluviale vor fi dirijate in interiorul proprietăţii;
- tencuieli decorative pentru fatada;
- tâmplărie P.V.C. geam termopan;
- tencuieli soclu tip marmaron;
- balustrada lemn.

			A1	
verif./expert:	nume:	semnatura:	cerinta:	ref.verificare/raport expertiza tehnica-titlu/nr./data

PROIECTANT GENERAL
S.C. TOPO TOTAL PROJECT S.R.L.
PROIECTANT ARHITECTURA
S.C. MORARES MONDAY DESIGN S.R.L.

Beneficiar: GRUMEZESCU ROBERTO- DANIEL
GRUMEZESCU EUGENIA- MARIANA

Titlu proiect:
CONSOLIDARE, RECOMPARTIMENTARE EXTINDERE SI MANSARDARE LOCUINTA C1

Adresa obiectiv: Mun. Campina, str. Muncii, nr. 31 jud. Prahova

specificatie:	nume	semnatura	SCARA 1/50
sef proiect:	arh.MIHAI MORARESCU		
proiectat:	arh.MIHAI MORARESCU		DATA 2026
desenat:	arh.MIHAI MORARESCU		

PR.NR.	7/2025
FAZA.	D.T.A.C.
DESEN	A 16
REV.	

Titlu plansa: **FATADA VEST - PROPUSA**