

FAȚADA LATERALA
ORIENTARE **NE** SC. 1/50

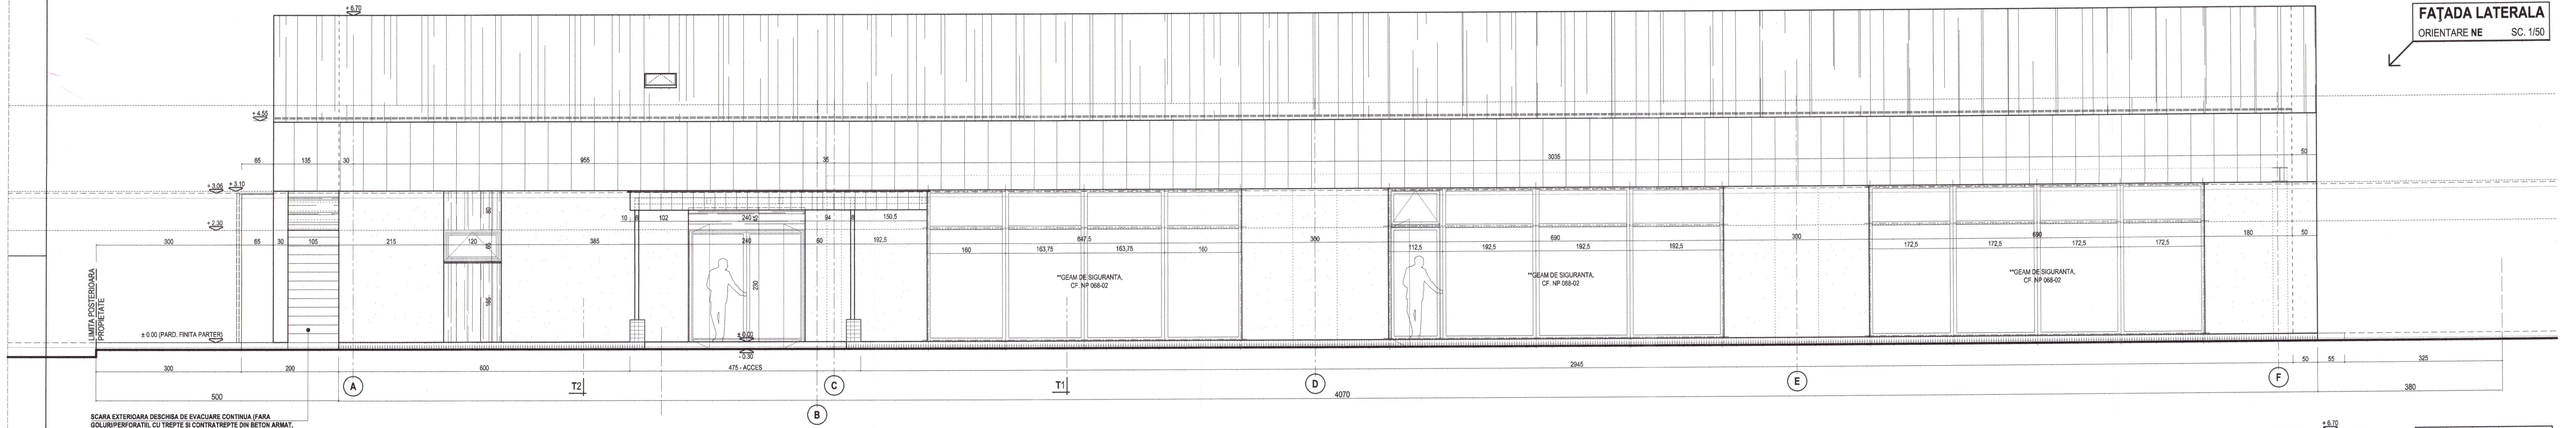

SCARA EXTERIOARA DESCHISA DE EVACUARE CONTINUA (FARA GOLURI/PERFORATII), CU TREPTE SI CONTRATREPTE DIN BETON ARMAT, RESPECTAND ART. 2.6.43 DIN P115-99 /REZ .LA FOC MIN. 15 MIN.I, AVAND ASTFEL SI ROLUL DE ECRANARE A GOLURILOR DIN PARTER, CF. ART. 2.6.44 DIN P118-99

FAȚADA LATERALA
ORIENTARE **SV** SC. 1/50

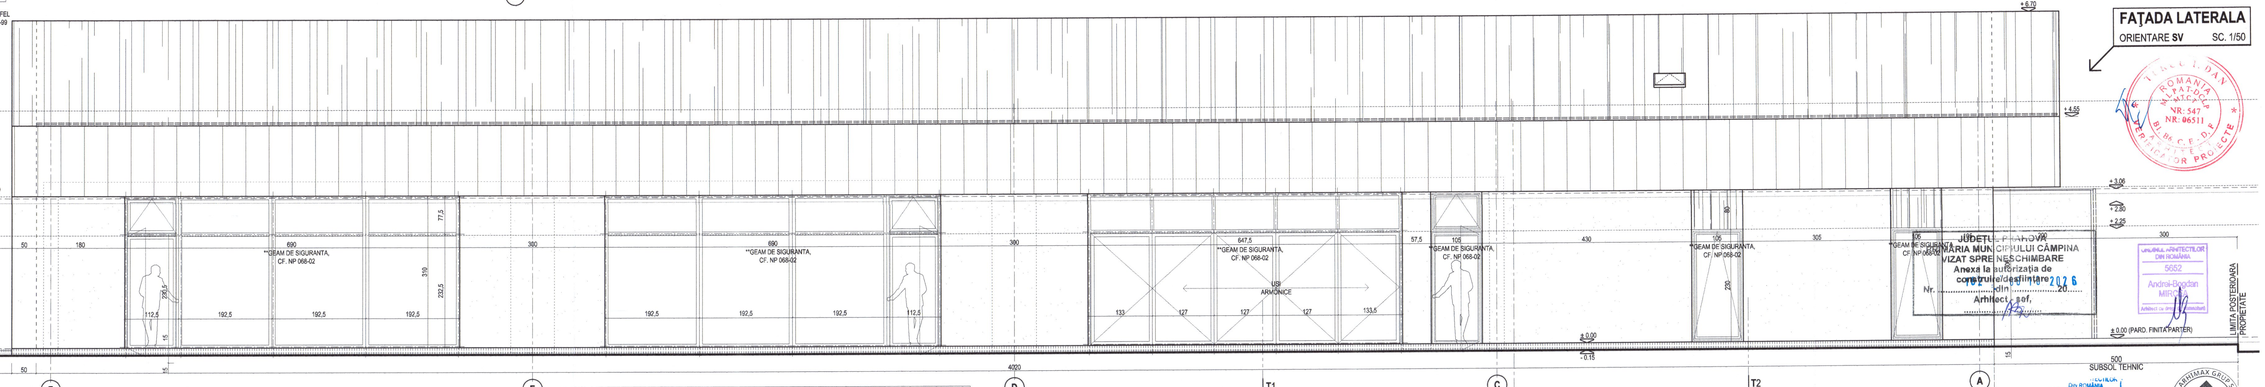

JUDEȚUL PRAHOVA
MUNICIPIUL CÂMPINA
VIZAT SPRE NESCHIMBARE
Anexa la autorizația de construire/desființare
Nr. 2026 din 20
Arhitect, ...

UNIUNEA ARHITECȚILOR DIN ROMÂNIA
6652
Andrei-Bogdan MIHAILA
Arhitect cu drept de semnătură

ROMÂNIA MINISTERUL DEZVOLTĂRII LUCRĂRILOR PUBLICE ȘI AMENAJĂRII TERITORIULUI
NR: 547
NR: 06511
CERTIFICAT
PENTRU PROIECTANȚI

LEGENDA _ DESCRIERE MATERIALE FINISAJ FAȚADE

	1	FINISAJ SOCLU, PLACAJE TENCUIELI SPECIALE IMPREMEABILE, GRI DESCHIS
	2	TENCUIELI DECORATIVE ALBEGRI DESCHIS EXECUTATE PE SUPORT TERMOSISTEM
	3	PLACAJE VENTILATE TABLA OTEL PREVOPSITA, FALTUITA (CLICK), GRI ANTRACIT
	4	PLACAJE VENTILATE LAMBRURI LEMN - **SE REMUNTA LA ACEST FINISAJ**
	5	GLAF/SOLBANC LASTRE PIATRA NATURALA SLEFUITE PREVAZUTE CU LACRIMAR
	6	TAMPLARII PROFILE ALUMINIU GRI ANTRACIT, CU STICLA TERMO-Z, TRIPAN
	7	PARD. EXT. -TREPTE/CONTRATREPTE LASTRE ANTI-DERAPANTE PIATRA NATURALA
	8	INVELITOARE TABLA OTEL PREVOPSITA PRE-FALTUITA, GRI ANTRACIT
	8	BALUSTRADA PROTECTIE PANOURI METALICE (VOPSITE GRI ANTRACIT)

MASURI DE SIGURANTA IN EXPLOATARE

STAS 6131-78 (STANDARD INALTIMI DE SIGURANTA)
BARIERE DE SIGURANTA SE VOR PREVEDEA LA ELEMENTE DE CONSTRUCTII AVAND O **DIFERENTA DE NIVEL** FATA DE SOL SAU ALTE PARTI ALATURATE DIN CONSTRUCTIE **MAI MARE DE 0,50 M** IN CAZUL CONSTRUCTIILOR CIVILE

INALTIMEA MINIMA DE SIGURANTA A PARAPETELOR/ VA FI **0.80 M** PT DENIVELARI < 4M

***PARAPET DE SIGURANTA ZONE VITRATE:**
PANOURILE CU **ROL DE SIGURANTA ANTI-CADERE** (BALUSTRADA-FERESTRE) SE VOR EXECUTA CU PANOU DE SIGURANTA ANTI-CADERE (DUPLEX/TRIPLEX) **ARMAT CU FOLIE PVB GROS. MIN. 0,76 MM SAU GEAM ANTIEFRACTIE.**

NP 068-02 (NORMATIV SIGURANTA IN EXPLOATARE PT CLADIRI CIVILE)

- SUPRAFETELE INTEGRAL VITRATE (FERETI, USI SAU FERESTRE FARA CADRU), PRECUM SI CELE A CAROR VITRAJ INCEPE DE LA MAI PUTIN DE 0.90M DE LA SOL, TREBUIE REALIZATE DIN **GEAM DE SIGURANTA****
- SUPRAFETELE INTEGRAL VITRATE SE VOR SEMNALIZA CU **MARCAJE DE ATENTIONARE** AMPLASATE INTRE 0.75-1.5 M DE LA SOL SI AVAND DIAMENTRU/LATIME DE CCA 20 CM.

****GEAM DE SIGURANTA**, PANOURILE SE VOR EXECUTA CU GEAM DUPLEX ARMAT CU FOLIE PVB GROS. MIN. 0,38 MM, PE AMBELE FETE INTERIOR SI EXTERIOR.

MODIFICARI PROIECT
FAȚA DE STADIUL AUTORIZAT
PRIN A.C. NR. **98** DIN 28.06.2025

MODIFICARE PROPUSE LA FAȚADE;

- MODIFICAREA DIFERENȚEI DE NIVEL INTRE COTA DE PARDOSEALA FINITA A PARTERULUI (±0.00) ȘI COTA CIRCULAȚIILOR PERIMETRALE PIETONALE ȘI AUTO (MODIFICARE DE LA 30 LA 15CM);
- ADAUGAREA UNEI COPERTINE CU STRUCTURA METALICA (PROFILE RECTANGULARE DIN OȚEL LAMINAT) PENTRU PROTECȚIA LA INTEMPERII A ACCESULUI PRINCIPAL IN SALON;
- MODIFICAREA FINISAJULUI EXTERIOR PROPUS INITIAL IN REGISTRUL SUPERIOR AL VITRAJELOR PE FAȚADELE LATERALE DIN TENCUIELI DECORATIVE ALBE IN PLACAJE VENTILATE CU PANOURI TABLA PREVOPSITA OȚEL TIP "CLICK", VOPSITA GRI ANTRACIT MAT;
- INLOCUIREA SISTEMELOR DE VITRARE PROPUSE INITIAL DE TIP FAȚADA CORTINA CU SISTEME INDIVIDUALE IN GOL DIN PROFILE ALUMINIU EXTRUDAT CU GEAM TERMOIZOLTOR;
- MODIFICAREA INALȚIMII VITRAJELOR DIN ZONA SALII DE EVENIMENTE DE LA 2.80M LA 3.10M (INTRE AXELE C SI F);
- PRELUNGIREA ACOPERȘULUI IN AFARA AXULUI F PENTRU PROTECȚIA FAȚADEI PRINCIPALE;
- RENUNȚAREA LA FERGASTRA FAȚADA LATERALE **SV**, AXUL L LA SPAȚIUL TEHNIC X PARTER;
- PREVEDEREA UNUI UȘI TEHNICE NOI IN PLANUL MANSARZEI PENTRU ACCES LA ZONA DE POD / TEHNICA CUPRINSA INTRE AXELE **1' SI 2**;
- MODIFICARI ȘI INLOCUIRI PARȚIALE A FINISAJELOR EXTERIOARE;
- RENUNȚAREA LA FINISAJUL EXTERIOR DE TIP PLACARE VENTILATA DECOR LEMN;

MODIFICARE PROPUSE LA ALTE ELEMENTE CONSTRUCTIVE;

- TRANSLATAREA POZIȚIEI TRAPEI DE ACCES IN SUBSOLUL TEHNIC 1 DIN EXTERIOR IN INTERIORUL SPAȚIULUI TEHNIC **X** PARTER ;
- RENUNȚAREA LA FERESTRELE DE TIP "VELUX" DIN BAILE MANSARZEI, ASIGURANDU-SE IN CONTINUARE IN ACESTE SPAȚII ILUMINAT DOAR ARTIFICIAL ȘI VENTILATIA EXCLUSIV MECANIC;
- RENUNȚAREA LA FERESTRELE DE TIP "VELUX" IN CAMERILE MANSARDEI CARE ERAU DOTATE ȘI CU FERESTRE IN PLANUL FAȚADEI (DORMITOARE 1C SI 4C);
- MODIFICARI MINORE LA COMPARTIMENTARILE INTERIOARE EXECUTATE CU SISTEME DE PERETI UȘORI DIN GIPS CARTON, MODIFICARI CARE NU INFLUENȚEAZA SCENARIUL DE SECURITATE LA INCENDIU INITIAL ȘI NU OBLIGA LA OBȚINEREA UNUI ALT AVIZ DE SECURITATE LA INCENDIU;

VERIF.EXPERT			REFERAT/EXPERTIZA NR.
ARHIMAX	S.C. ARHIMAX GRUP S.R.L.	CUI RO 15445247 J 23 / 535 / 2003 reg. comerțului Nr. Ordine EU EUID ROONRC.J23/535/2003 Sirius BUZĂU Nr. 2 Bl. 2 Sc. 1 Et. 1 Ap. 2 Cod poștal 120027 Telefon 0723.222.111 0723.222.111 0723.222.111 0723.222.111 e-mail: arhimax@yahoo.com	BENEFICIAR: **VEZIRU ROBERT-ANDY**, DOMICILIAT IN MUN. CAMPINA, JUD. PRAHOVA, STR. Ș.T. EROU BOGDAN VASILE, NR. 74
SEF PROIECT	ARH. ION MARTIN	SCARA: 1:50	TITLU PROIECT: **MODIFICARE DE TEMA PE PARCURSUL EXECUȚIEI** LA PROIECTUL **CONSTRUIRE PAVILION CU CU FUNCTIUNE MIXTA** (SALA EVENIMENTE, CAZARE, FUNCT.COMPLEMENTARE) **S+P+1E+3**, **SITUAT ÎN AMENAJARE AFERENTE**, CU AMPLASAMENTUL ÎN CAMPINA, JUD. PH, BD. CAROL I, NR. 288-290, TEL.FAX/1, P340, NR. CAD. 35781
PROIECTAT	ARH. BOGDAN MIRCEA	DATA:	TITLU PLANSA:
DESENAT	ARH. ION MARTIN	SEPT. 2026	FAȚADE LATERALE **NORD-EST ȘI SUD-VEST.**

PROIECT NR. **628/ 2024**
FAZA:
D.T.A.C.
P.Th.; Rev. 0
PLANSA NR.
A_07 - Rev. 0

UNIUNEA ARHITECȚILOR DIN ROMÂNIA
2415
Ion MARTIN
Certificat Arhitect cu drept de semnătură

A2+
420x1060