

FAŢADA POSTERIOARA

ORIENTARE **NV** SC.1/50

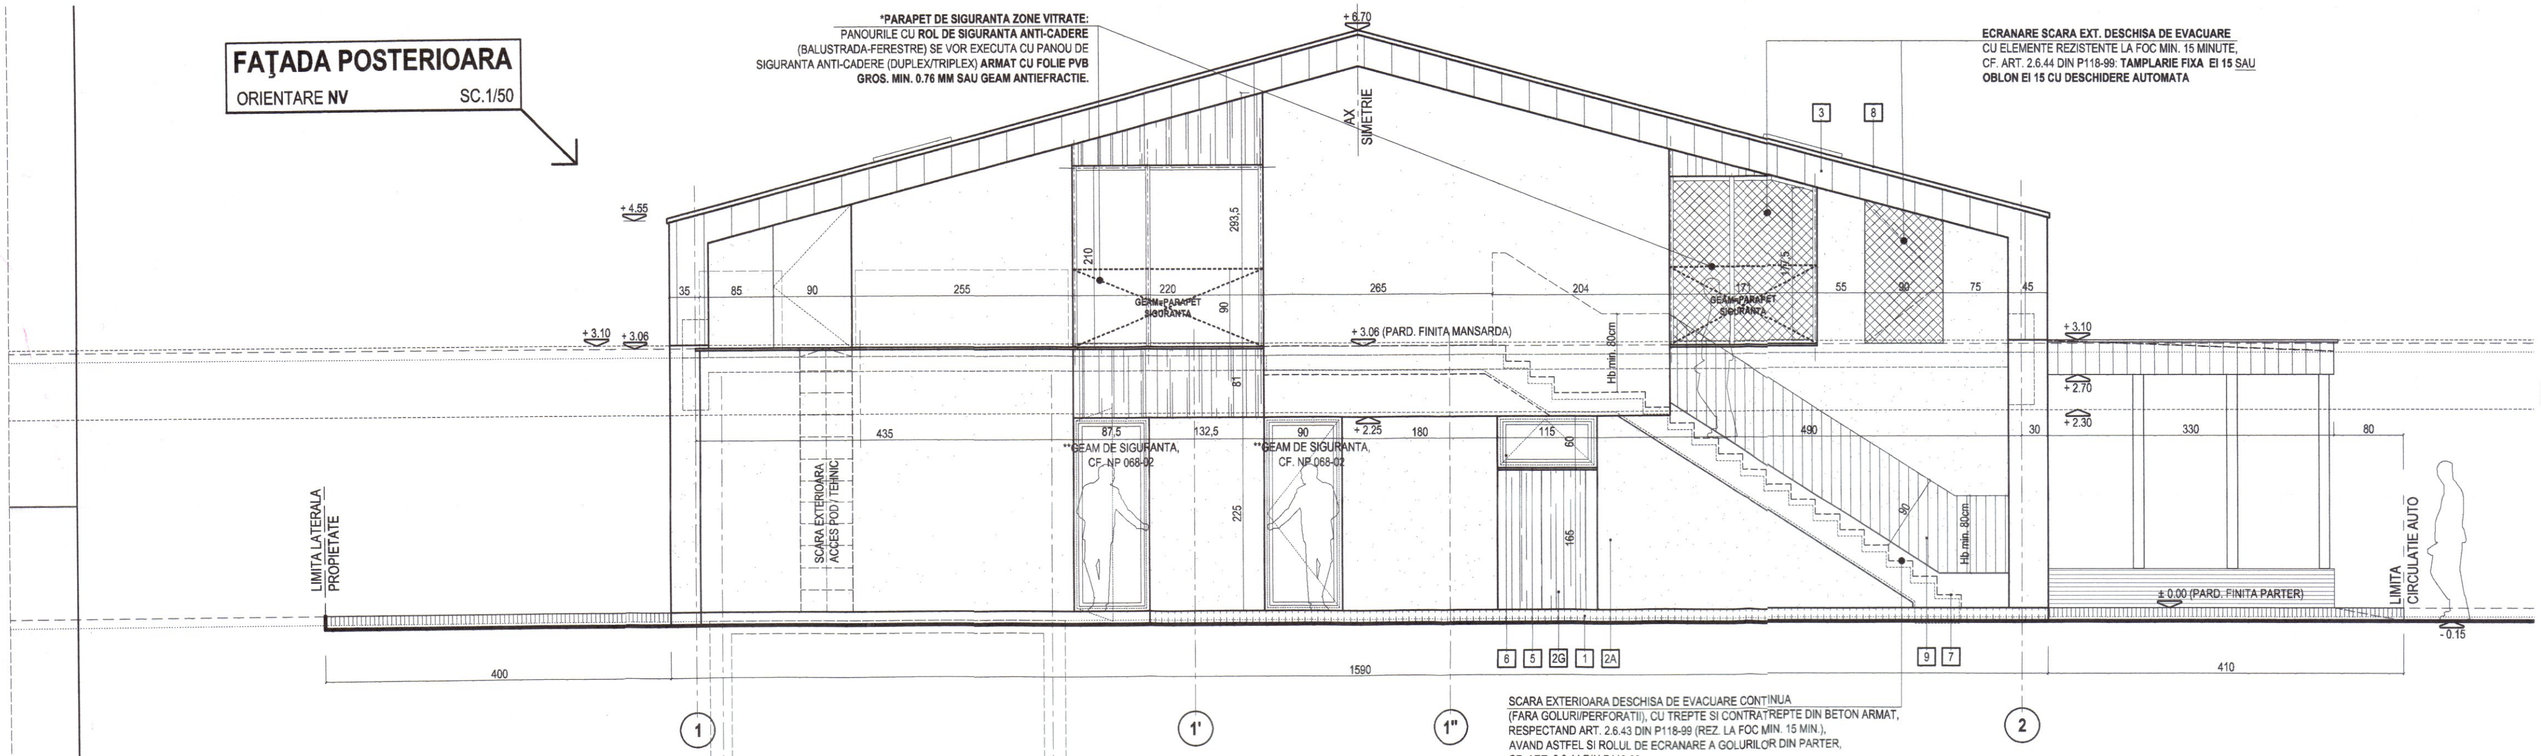

FAŢADA PRINCIPALA

ORIENTARE **SE** SC.1/50

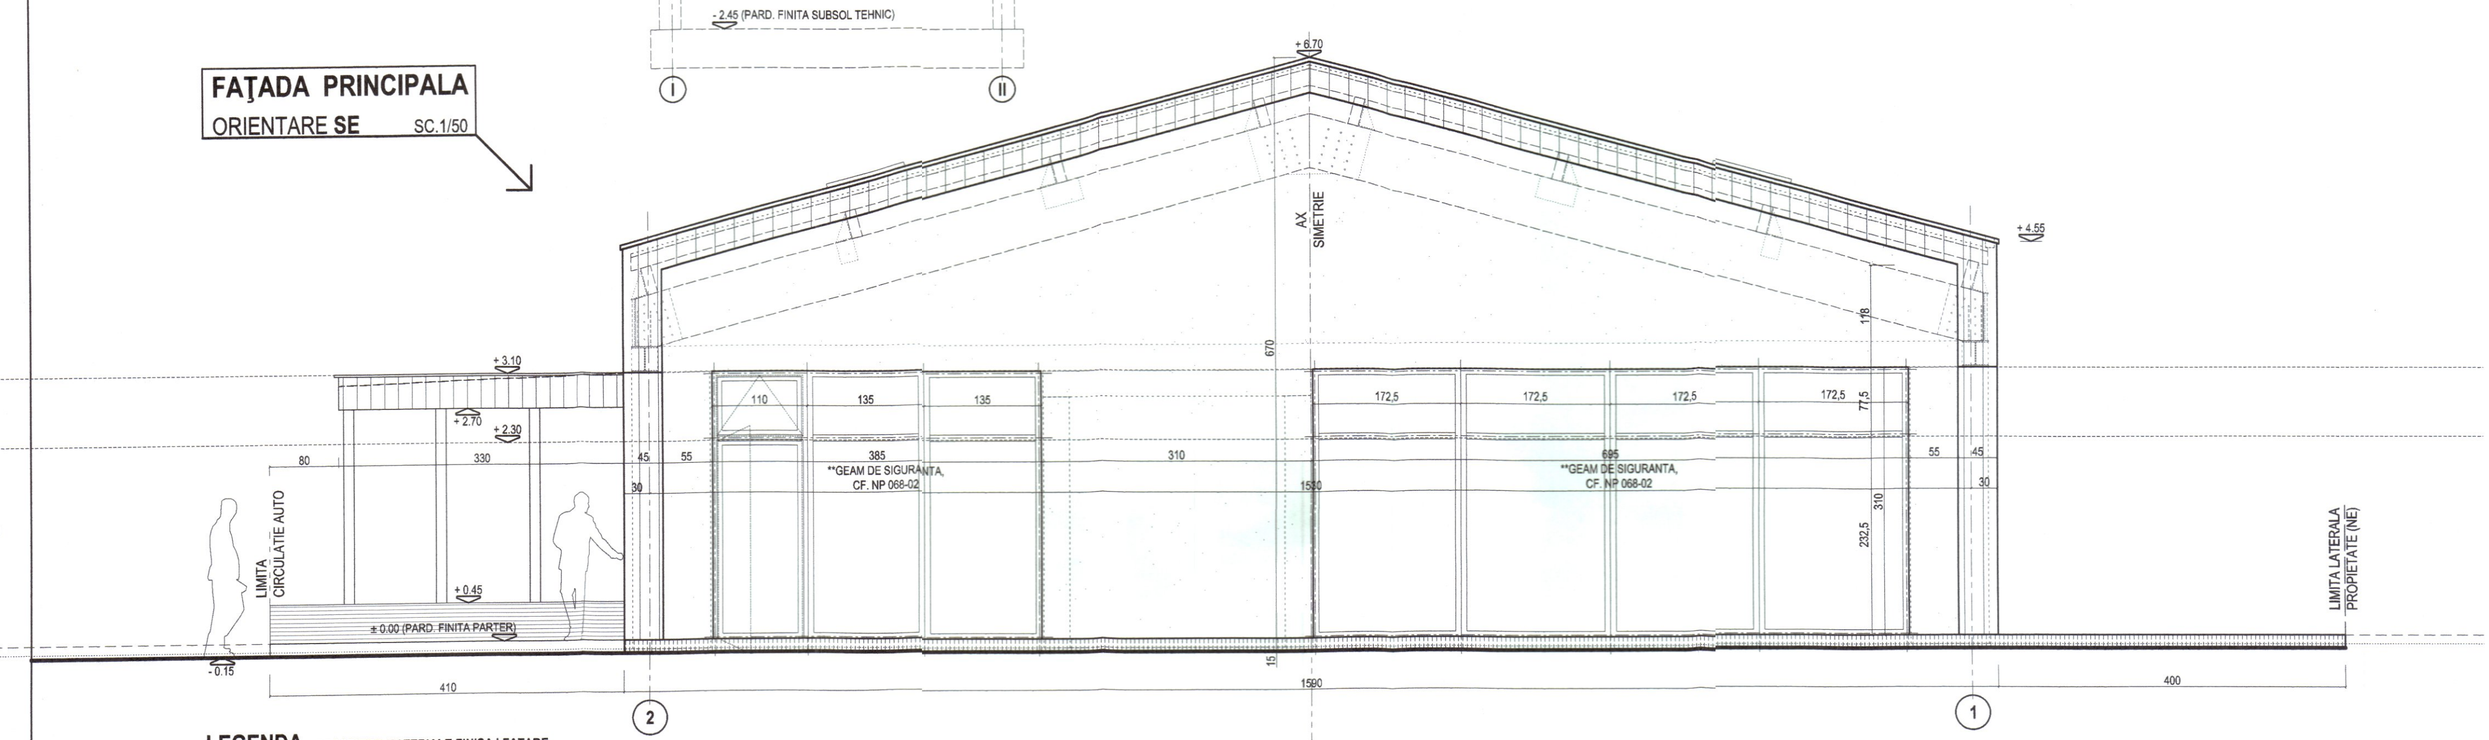

LEGENDA _ DESCRIERE MATERIALE FINISAJ FAŢADE

1	FINISAJ SOCLU, PLACAJE TENCUIELI SPECIALE IMPREMEABILE, GRI DESCHIS
2	TENCUIELI DECORATIVE ALBE/GRI DESCHIS EXECUTATE PE SUPORT TERMOSISTEM
3	PLACAJE VENTILATE TABLA OTEL PREVOPZITA, FALTUITA (CLICK), GRI ANTRACIT
4	PLACAJE VENTILATE LAMBRIURI LEMN - **SE RENUNŢA LA ACEST FINISAJ**
5	GLAF/SOLBANC LASTRE PIATRA NATURALA SLEFUITE PREVAZUTE CU LACRIMAR
6	TAMPLARII PROFILE ALUMINIU GRI ANTRACIT, CU STICLA TERMO-IZ. TRIPAN
7	PARD. EXT. /TREPTE/CONTRATREPTE LASTRE ANTI-DERAPANTE PIATRA NATURALA
8	INVELITOARE TABLA OTEL PREVOPSITA PRE-FALTUITA, GRI ANTRACIT
9	BALUSTRADA PROTECTIE PANOURI METALICE (VOPSITE GRI ANTRACIT)

MASURI DE SIGURANTA IN EXPLOATARE

STAS 6131-79 (STANDARD INALTIMI DE SIGURANTA):
PARAPETE DE SIGURANTA SE VOR PREVEDEA LA ELEMENTE DE CONSTRUCTII AVAND O **DIFERENTA DE NIVEL** FATA DE SOL SAU ALTE PARTI ALATURATE DIN CONSTRUCTIE **MAI MARE DE 0,30 M** IN CAZUL CONSTRUCTIILOR CIVILE.

INALTIMEA MINIMA DE SIGURANTA A PARAPETELOR* VA FI **0.80 M** PT DENIVELARI < 4M

***PARAPET DE SIGURANTA ZONE VITRATE:**
PANOURILE CU **ROL DE SIGURANTA ANTI-CADERE** (BALUSTRADA-FERESTRE) SE VOR EXECUTA CU PANOU DE SIGURANTA ANTI-CADERE (DUPLEX/TRIPLEX) **ARMAT CU FOLIE PVB GROS. MIN. 0.76 MM SAU GEAM ANTIEFRACTIE.**

NP 068-02 (NORMATIV SIGURANTA IN EXPLOATARE PT CLADIRI CIVILE):

- SUPRAFETELE INTEGRAL VITRATE (PERETI, USI SAU FERESTRE FARA CADRU), PRECUM SI CELE A CAROR VITRAJ INCEPE DE LA MAI PUTIN DE 0.90M DE LA SOL, TREBUIE REALIZATE DIN **GEAM DE SIGURANTA"**
- SUPRAFETELE INTEGRAL VITRATE SE VOR SEMNALIZA CU **MARCAJE DE ATENTIONARE** AMPLASATE INTRE 0.70-1.5 M DE LA SOL SI AVAND DIAMENTRUL/LATIME DE CCA 20 CM.

****GEAM DE SIGURANTA:** PANOURILE SE VOR EXECUTA CU GEAM DUPLEX ARMAT CU FOLIE PVB GROS. MIN. 0.38 MM, PE AMBELE FETE INTERIOR SI EXTERIOR.

VERIF/EXPERT				REFERAT/EXPERTIZA NR.	
ARHIMAX	S.C. ARHIMAX GRUP S.R.L. CUI RO 15446347 | J 29 / 835 / 2003 sediu: CAMPINA | bd. N. Balcescu 48D birou: BUCUREST | bd. Tineretului 11 0723859163 | 0723626684 office@arhimax.eu | arhimax@gmail.com			BENEFICIAR: **VIŞOIU ROBERT-ANDY**, DOMICILIAT IN MUN. CAMPINA, JUD. PRAHOVA, STR. SLT. EROU BOGDAN VASILE, NR. 74	PROIECT NR. **628/** 2024
				TITLU PROIECT: **MODIFICARE DE TEMA PE PARCURSUL EXECUŢIEI** LA PROIECTUL **CONSTRUIRE PAVILION (C1) CU FUNCŢIUNE MIXTA** (SALA EVENIMENTE, CAZARE, FUNCT.COMPLEMENTARE) **S/r+P+E1, DOTARI SI AMENAJARI AFERENTE**, CU AMPLASAMENTUL IN CAMPINA, JUD. PH, BD. CAROL I, NR. 288-290, T10, F345/1, P346, NR. CAD. **30783**	FAZA: **D.T.A.C. P.Th._** REV. **0**
SEF PROIECT	cARH. ION MARTIN		SCARA: 1/50		
PROIECTAT	ARH. BOGDAN MIRCEA		DATA:	TITLU PLANSA:	PLANSA NR.
DESENAT	cARH. ION MARTIN		SEPT. 2026	FAŢADA PRINCIPALA **SE** SI FAŢADA POSTERIOARA **NV**;	A_08 - Rev. 0