

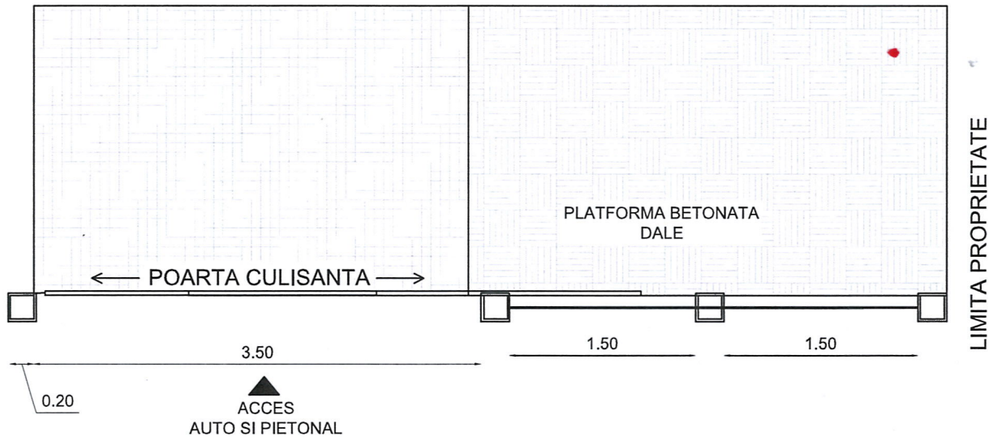


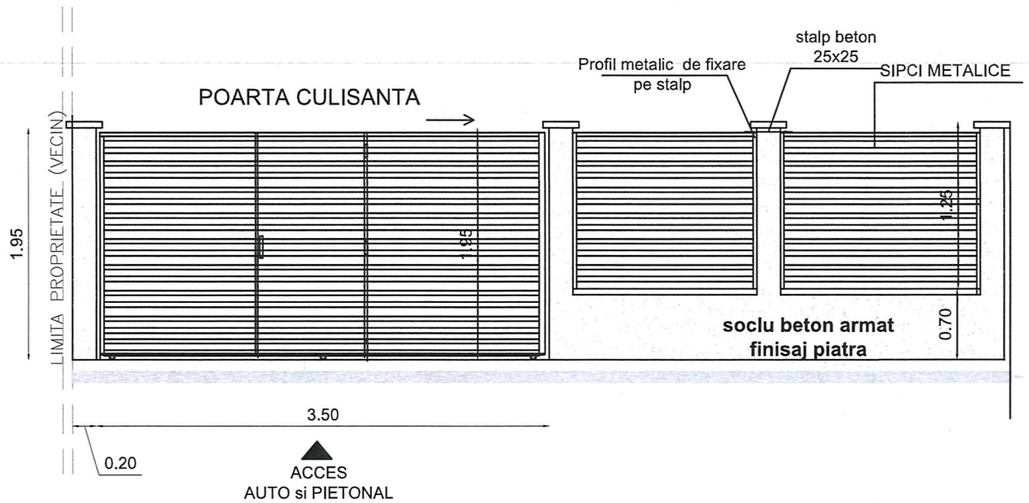

VEDERE IMPREJMUIRE LA STRADA (DIN INTERIOR)

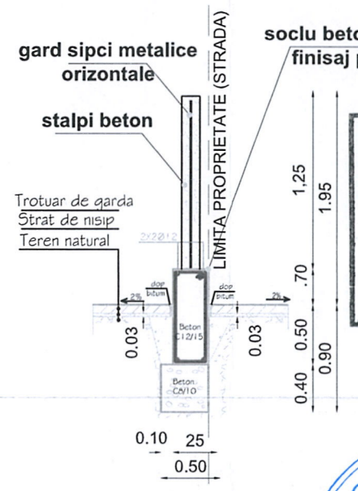

SECTIUNE "A"

OANCEA A. IONUȚ-SERGIU
ROMÂNIA MDLPA NR. 8851 0327 10779 11884 B1,II D1,I E,I F,I
INGINER - VERIFICATOR DE PROIECTE

JUDEȚUL PRAHOVA
PRIMĂRIA MUNICIPIULUI CÂMPINA
VIZAT SPRE NESCHIMBARE
Anexa la autorizația de construire/desființare
Nr. 169 din 10.2026
Arhitect șef,

ZECHERU M. ADRIAN
ROMANIA M.D.R.A.P. NR. 00625 A1 INGINER EXPERT TEHNIC

ORDINUL ARHITECȚILOR DIN ROMÂNIA 4136 Mihai MORĂRESCU

SOCIETATEA MORARES MONDAY DESIGN S.R.L. PLOIEȘTI - PRAHOVA

			A1	
verif./expert:	nume:	semnatura:	cerinta:	ref.verificare/raport expertiza tehnica-titlu/nr./data

PROIECTANT GENERAL
S.C. TOPO TOTAL PROJECT S.R.L.

PROIECTANT ARHITECTURA
S.C. MORARES MONDAY DESIGN S.R.L.

specificatie:	nume	semnatura	SCARA 1/50
sef proiect:	arh.MIHAI MORARESCU		
proiectat:	arh.MIHAI MORARESCU		DATA 2026
desenat:	arh.MIHAI MORARESCU		


Beneficiar:

Titlu proiect:
EXTINDERE CONSTRUCTIE EXISTENTA PARTER-C1,
CONSTRUIRE GRATAR DE CURTE,
MODIFICARE IMPREJMUIRE STRADALA

Adresa obiectiv: Mun. Campina, str. Ana Ipatescu nr. 5, jud. Prahova

Titlu plansa: **IMPREJMUIRE STRADALA**

PR.NR.	FAZA.	DESEN	REV.
5	D.T.A.C.	A 11	

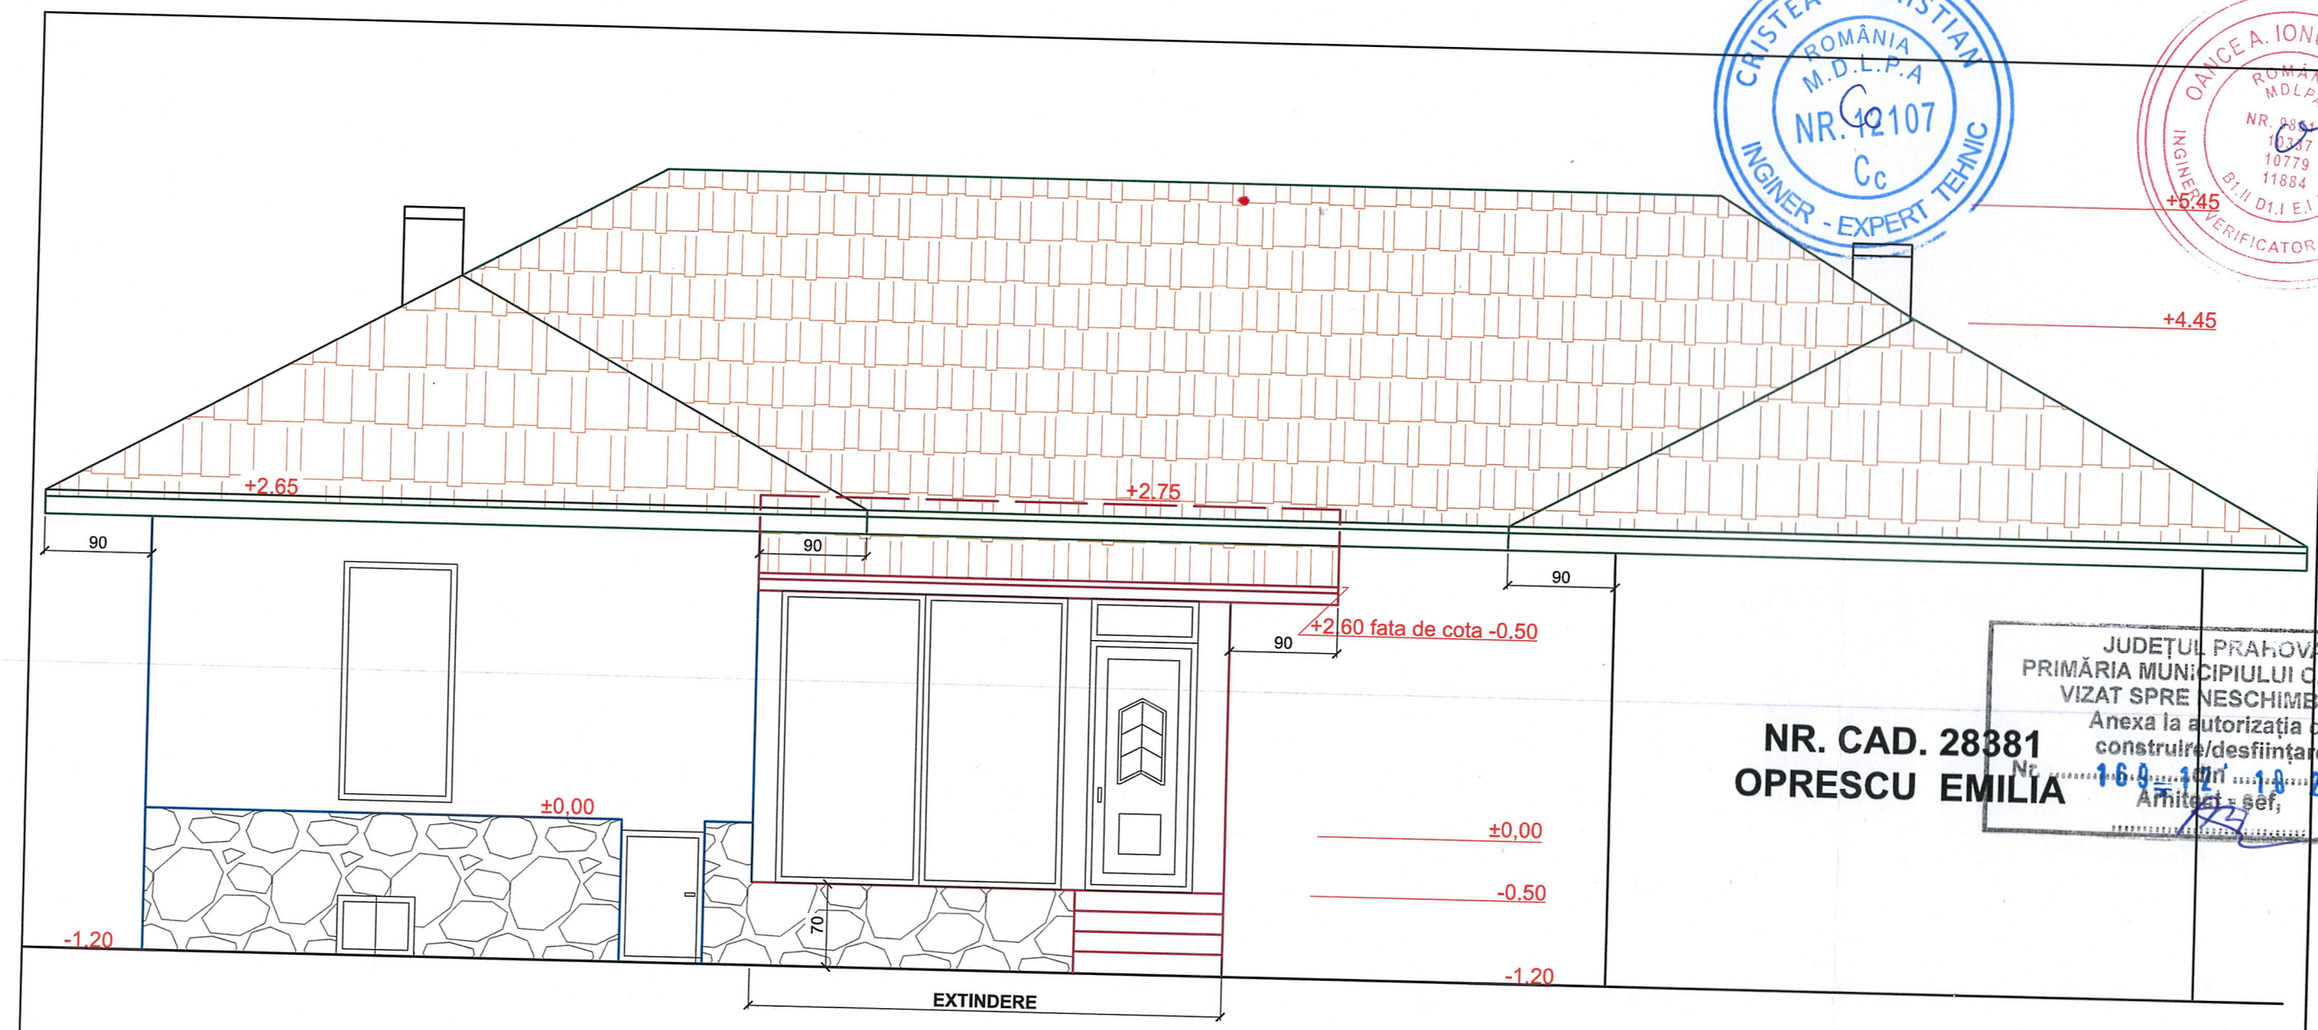

- Invelitoare țiglă;
- jgheaburi și burlane tablă;
- apele pluviale vor fi dirijate in interiorul proprietății;
- tencuieli decorative pentru fatada;
- tâmplărie P.V.C. geam termopan;
- tencuieli soclu

CRISTEA V. CRISTIAN ROMÂNIA M.D.L.P.A NR. 12107 Cc INGINER - EXPERT TEHNIC

OANCEA A. IONUT-SERGIU ROMÂNIA MDLPA NR. 9881 10337 10779 11884 B1.II D1.I E.I F1 INGINER VERIFICATOR DE PROIECTE

JUDEȚUL PRAHOVA
PRIMĂRIA MUNICIPIULUI CÂMPINA
VIZAT SPRE NESCHIMBARE
Anexa la autorizația de construire/desființare
Nr. 169 din 19.12.2025
Arhitect șef,

NR. CAD. 28381
OPRESCU EMILIA

ORDINUL ARHITECȚILOR DIN ROMÂNIA 4136 Mihai MORĂRESCU Arhitect cu drept de semnătură

SOCIETATEA MORARES MONDAY DESIGN S.R.L. PLOIEȘTI - PRAHOVA

			A1	
verif./expert:	nume:	semnatura:	cerinta:	ref.verificare/raport expertiza tehnica-titlu/nr./data

PROIECTANT GENERAL
S.C. TOPO TOTAL PROJECT S.R.L.
PROIECTANT ARHITECTURA
S.C. MORARES MONDAY DESIGN S.R.L.

specificatie:	nume	semnatura	SCARA 1/50
sef proiect:	arh.MIHAI MORARESCU		
proiectat:	arh.MIHAI MORARESCU		DATA 2026
desenat:	arh.MIHAI MORARESCU		


Beneficiar:

Titlu proiect:
EXTINDERE CONSTRUCTIE EXISTENTA PARTER-C1-
CONSTRUIRE GRATAR DE CURTE,
MODIFICARE IMPREJMUIRE STRADALA

Adresa obiectiv: Mun. Campina, str. Ana Ipatescu nr. 5, jud. Prahova

Titlu plansa: **FATADA EST**

PR.NR.	FAZA.	DESEN	REV.
5	D.T.A.C.	A 9	

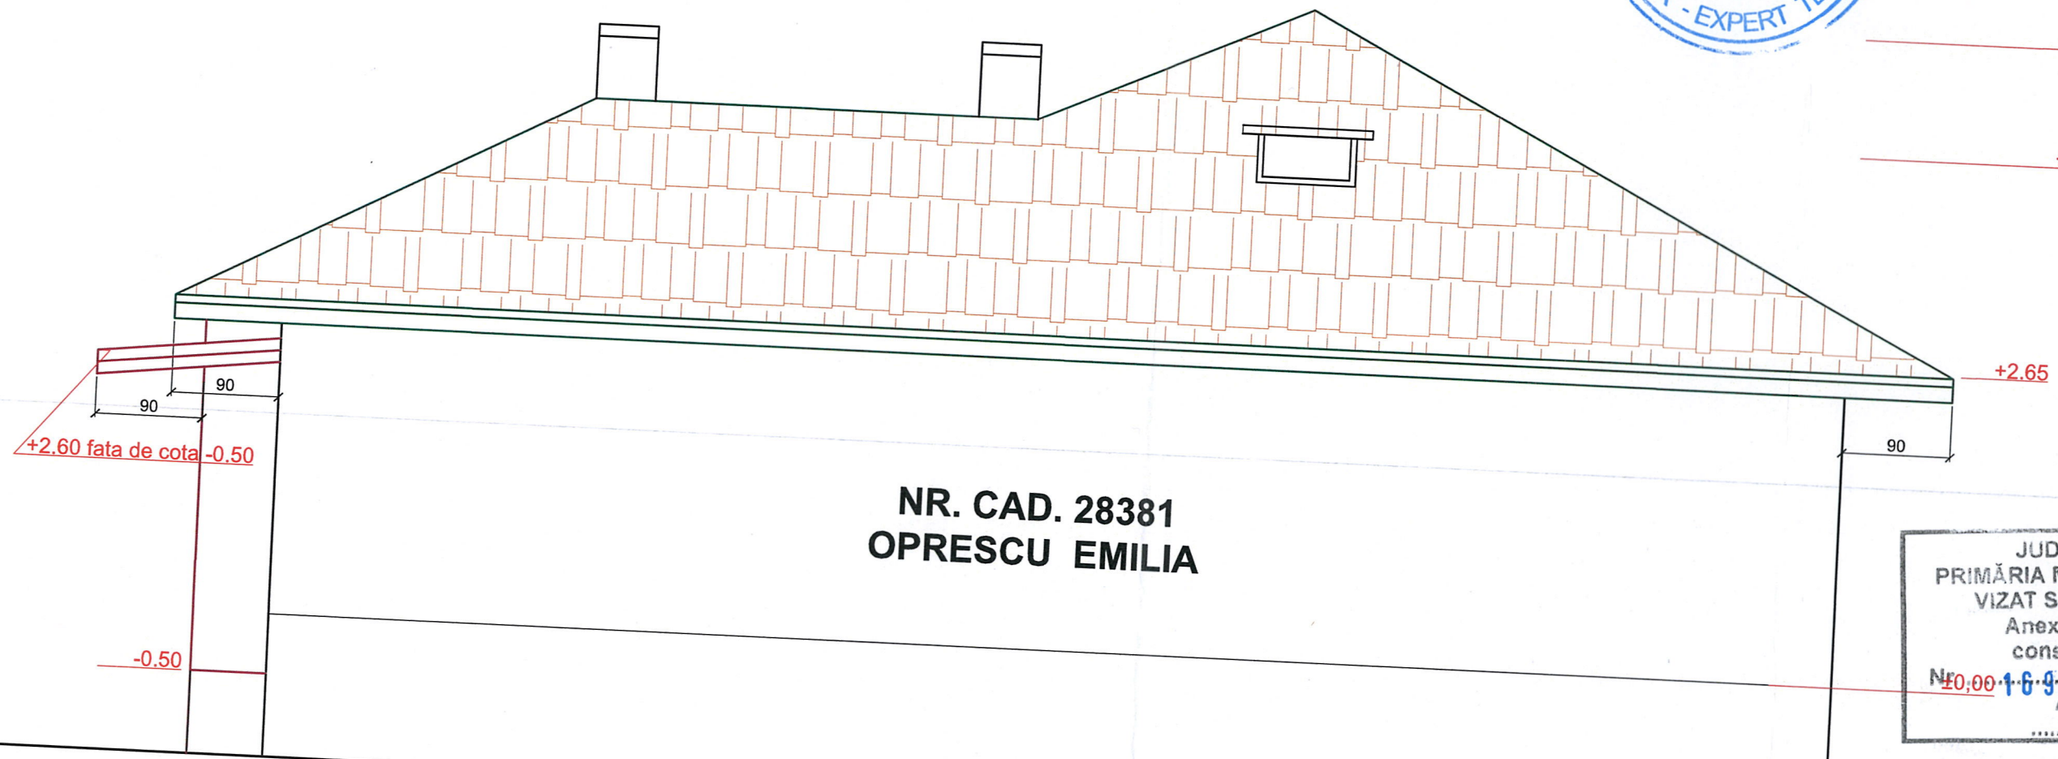

NR. CAD. 28381
OPRESCU EMILIA

- Invelitoare țiglă;
- jgheaburi și burlane tablă;
- apele pluviale vor fi dirijate in interiorul proprietății;
- tencuieli decorative pentru fatada;
- tâmplărie P.V.C. geam termopan;
- tencuieli soclu

CRISTEA V. CRISTIAN ROMÂNIA M.D.L.P.A NR. 12107 Cc INGINER - EXPERT TEHNIC

ORANCEA A. IONUȚ-SERGIU ROMÂNIA MDLPA NR. 2851 10337 10779 11884 B1,II D1,I E,I F1 INGINER - VERIFICATOR DE PROIECTE


JUDEȚUL PRAHOVA
PRIMĂRIA MUNICIPIULUI CÂMPINA
VIZAT SPRE NESCHIMBARE
Anexa la autorizația de construire/desființare
Nr. 169 din 16.12.2025
Arhitect șef,

ORDINUL ARHITECȚILOR DIN ROMÂNIA 4136 Mihai MORĂRESCU Arhitect cu drept de semnătură

SOCIETATEA MORARES MONDAY DESIGN S.R.L. PLOIEȘTI - PRAHOVA

verif./expert:	nume:	semnatura:	A1 cerinta:	ref.verificare/raport expertiza tehnica-titlu/nr./data

PROIECTANT GENERAL S.C. TOPO TOTAL PROJECT S.R.L.				Beneficiar:	
PROIECTANT ARHITECTURA S.C. MORARES MONDAY DESIGN S.R.L.				Titlu proiect: EXTINDERE CONSTRUCTIE EXISTENTA PARTER-C1, CONSTRUIRE GRATAR DE CURTE, MODIFICARE IMPREJMUIRE STRADALA	PR.NR. 5
specificatie:	nume	semnatura	SCARA 1/50		FAZA. D.T.A.C.
sef proiect:	arh.MIHAI MORARESCU			Adresa obiectiv: Mun. Campina, str. Ana Ipatescu nr. 5, jud. Prahova	DESEN A 8
proiectat:	arh.MIHAI MORARESCU		DATA 2026		
desenat:	arh.MIHAI MORARESCU			Titlu plansa: FATADA NORD	REV.

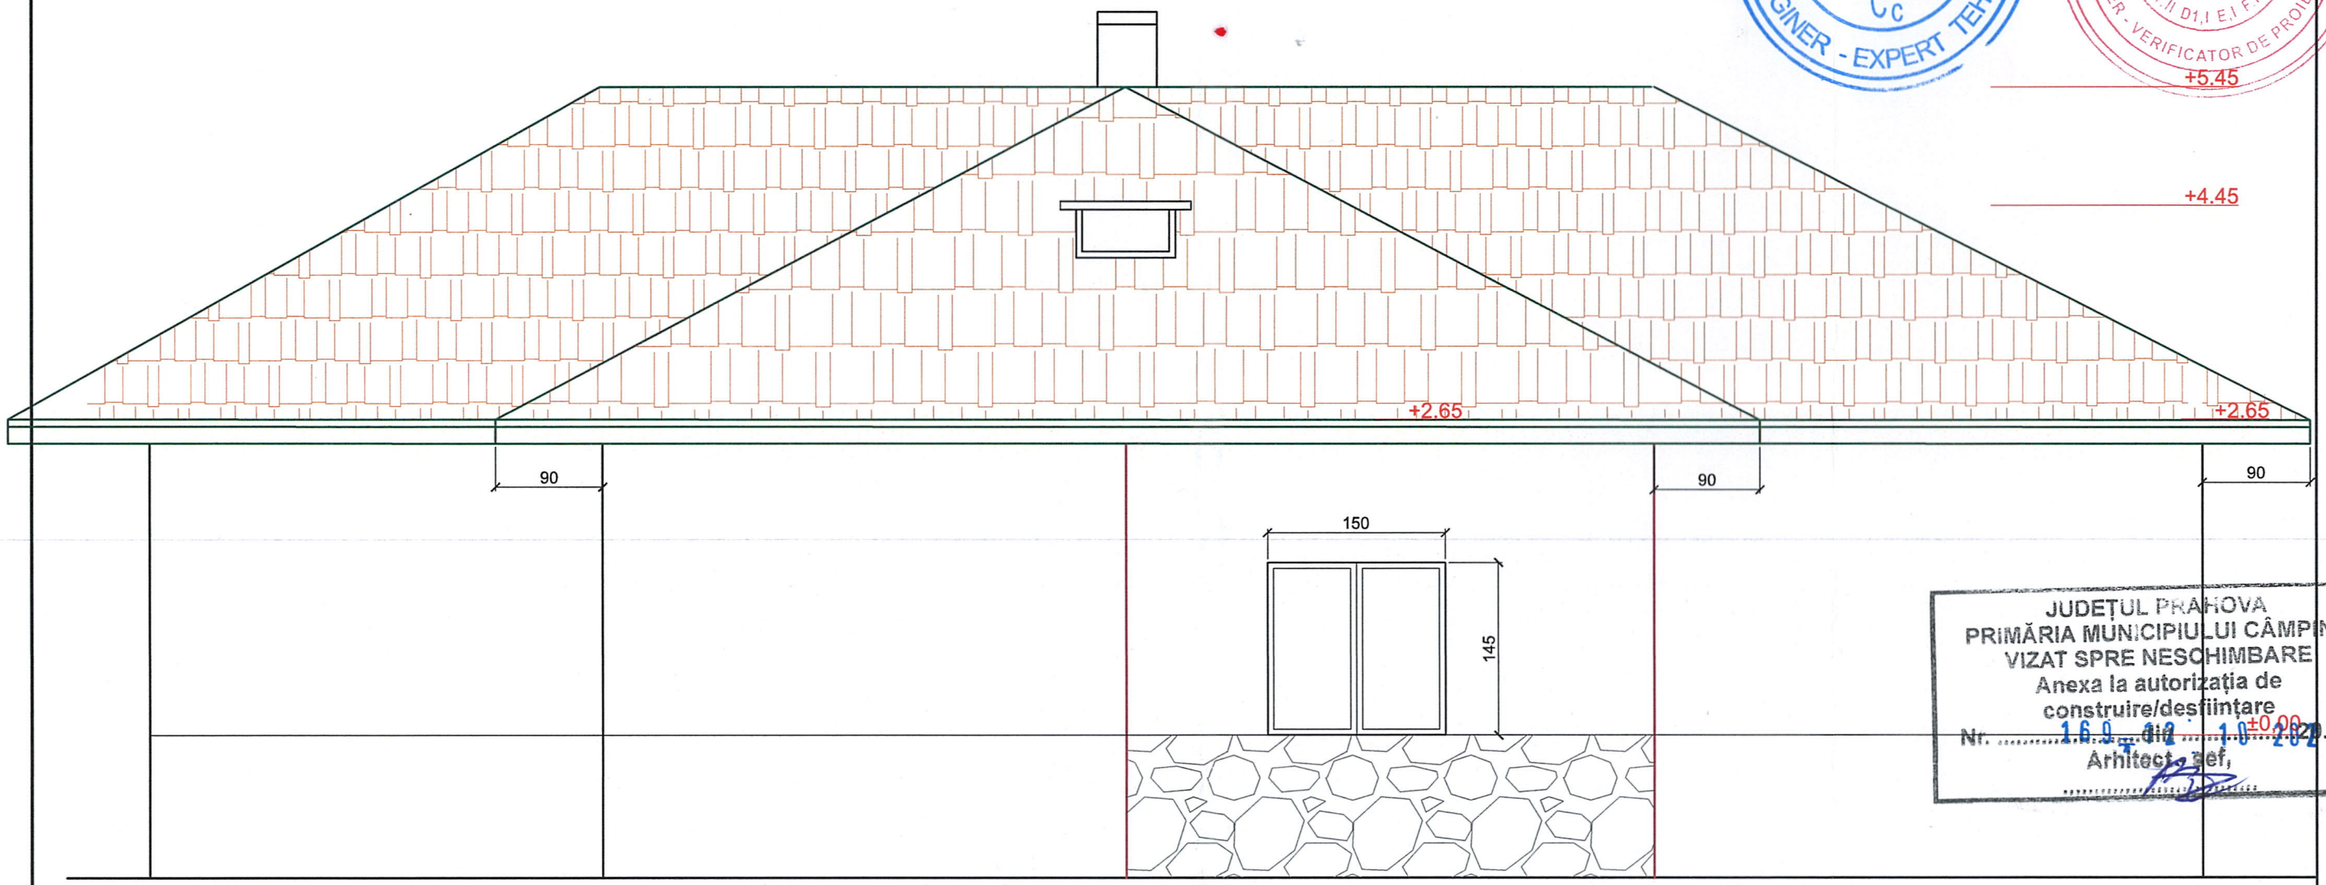

CRISTEA V. CRISTIAN
ROMÂNIA
M.D.L.P.A
NR. 12107
Cc
INGINER - EXPERT TEHNIC

OANCEA A. IONUȚ-SERGIU
ROMÂNIA
MDLPA
NR. 9855
10779
11884
INGINER - VERIFICATOR DE PROIECTE

JUDEȚUL PRAHOVA
PRIMĂRIA MUNICIPIULUI CÂMPINA
VIZAT SPRE NESCHIMBARE
Anexa la autorizația de construire/desființare
Nr. 160 din 10.02.2026
Arhitect-șef,

ORDINUL ARHITECȚILOR DIN ROMÂNIA
4136
Mihai MORĂRESCU

SOCIETATEA MORARES MONDAY DESIGN S.R.L. PLOIEȘTI - PRAHOVA

- Invelitoare țiglă;
- jgheaburi și burlane tablă;
- apele pluviale vor fi dirijate in interiorul proprietății;
- tencuieli decorative pentru fatada;
- tâmplărie P.V.C. geam termopan;
- tencuieli soclu

			A1	
verif./expert:	nume:	semnatura:	cerinta:	ref.verificare/raport expertiza tehnica-titlu/nr./data

PROIECTANT GENERAL
S.C. TOPO TOTAL PROJECT S.R.L.

PROIECTANT ARHITECTURA
S.C. MORARES MONDAY DESIGN S.R.L.

specificatie:	nume	semnatura	SCARA 1/50
sef proiect:	arh.MIHAI MORARESCU		
proiectat:	arh.MIHAI MORARESCU		DATA 2026
desenat:	arh.MIHAI MORARESCU		


Beneficiar:

Titlu proiect:
EXTINDERE CONSTRUCTIE EXISTENTA PARTER-C1, CONSTRUIRE GRATAR DE CURTE, MODIFICARE IMPREJMUIRE STRADALA

Adresa obiectiv: Mun. Campina, str. Ana Ipatescu nr. 5, jud. Prahova

Titlu plansa: **FATADA VEST**

PR.NR.	FAZA.	DESEN	REV.
5	D.T.A.C.	A 7	

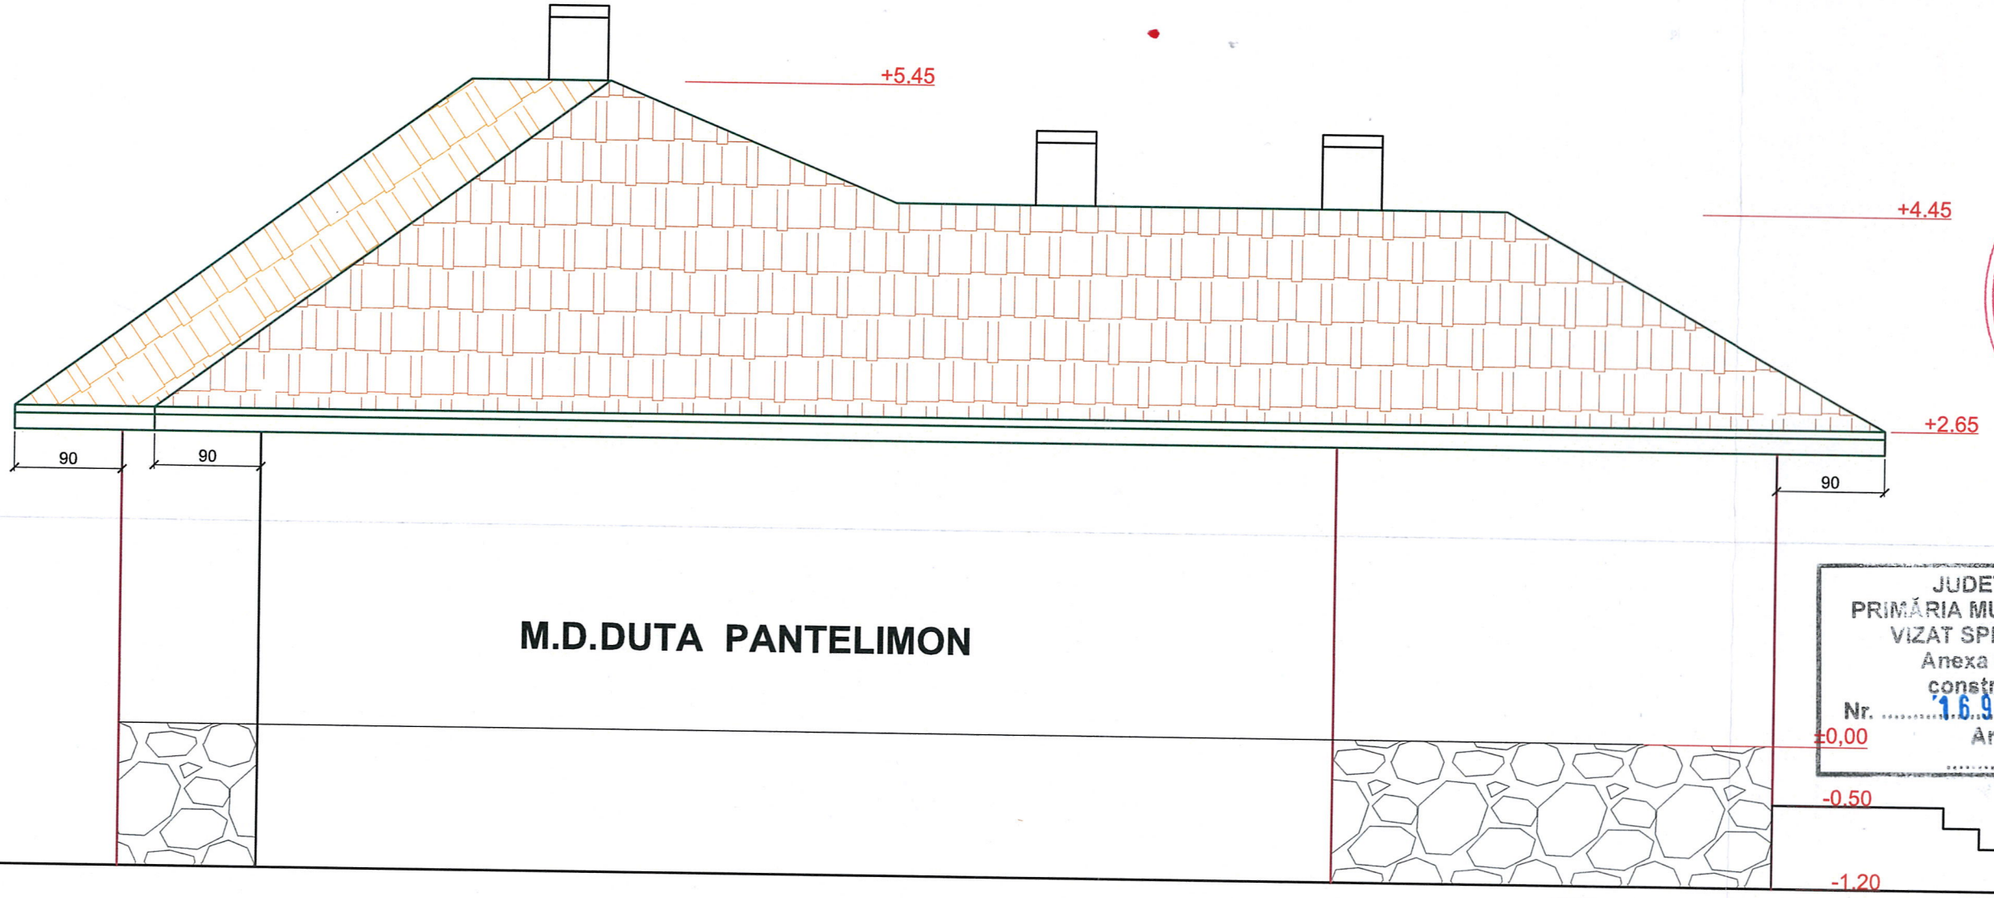

M.D.DUTA PANTELIMON

- Invelitoare ţiglă;
- jgheaburi şi burlane tablă;
- apele pluviale vor fi dirijate in interiorul proprietăţii;
- tencuieli decorative pentru fatada;
- tâmplărie P.V.C. geam termopan;
- tencuieli soclu

CRISTEA V. CRISTIAN ROMÂNIA M.D.L.P.A NR. 12107 Cc INGINER - EXPERT TEHNIC

OANCEA A. IONUŢ-SERGIU ROMÂNIA MDLPA NR. 9851 10337 10779 11884 B1.II D1.I E.I F.I INGINER - VERIFICATOR DE PROIECTE

JUDEŢUL PRAHOVA
PRIMĂRIA MUNICIPIULUI CÂMPINA
VIZAT SPRE NESCHIMBARE
Anexa la autorizaţia de construire/desfiinţare
Nr. 169 - 12 din 10.2026
Arhitect şef,

ORDINUL ARHITECŢILOR DIN ROMÂNIA 4136 Mihai MORARESCU

SOCIETATEA MORARES MONDAY DESIGN S.R.L. PLOIEŞTI - PRAHOVA

			A1	
verif./expert:	nume:	semnatura:	cerinta:	ref.verificare/raport expertiza tehnica-titlu/nr./data

PROIECTANT GENERAL S.C. TOPO TOTAL PROJECT S.R.L. PROIECTANT ARHITECTURA S.C. MORARES MONDAY DESIGN S.R.L.				Beneficiar:	PR.NR. 5
				Titlu proiect: EXTINDERE CONSTRUCTIE EXISTENTA PARTER-C1, CONSTRUIRE GRATAR DE CURTE, MODIFICARE IMPREJMUIRE STRADALA	FAZA. D.T.A.C.
specificatie:	nume	semnatura	SCARA 1/50	Adresa obiectiv: Mun. Campina, str. Ana Ipatescu nr. 5, jud. Prahova	DESEN A 6
sef proiect:	arh.MIHAI MORARESCU				
proiectat:	arh.MIHAI MORARESCU		DATA 2026	Titlu plansa: FATADA SUD	REV.
desenat:	arh.MIHAI MORARESCU				


SUPORT TOPOGRAFIC PENTRU PLAN DE SITUATIE (INTRAVILAN) Sc. 1:500

TERITORIUL: CAMPINA
ADRESA: Mun. Campina, Str. Ana Ipatescu , nr 5
SECTOR CADASTRAL-INTRAVILAN: Campina
PROPRIETARI: -- GHEORGHE DAVID
-- GHEORGHE MARIA
-Cartea funciara nr.24806 - Campina
-Numar cadastral: 24806
SUPRAFATA DIN ACTE: 266 mp
SUPRAFATA MASURATA: 266mp

			A1	
verif./expert:	nume:	semnatura:	cerinta:	ref.verificare/raport expertiza tehnica-titlu/nr./data

PROIECTANT GENERAL **S.C. TOPO TOTAL PROJECT S.R.L.** PROIECTANT ARHITECTURA **S.C. MORARES MONDAY DESIGN S.R.L.**				Beneficiar: GHEORGHE DAVID GHEORGHE MARIA Titlu proiect: EXTINDERE CONSTRUCTIE EXISTENTA PARTER-C1, CONSTRUIRE GRATAR DE CURTE, MODIFICARE IMPREJMUIRE STRADALA
specificatie:	nume	semnatura	SCARA 1/500	Adresa obiectiv: Mun. Campina, str. Ana Ipatescu nr. 5, jud. Prahova
sef proiect:	arh.MIHAI MORARESCU			
proiectat:	arh.MIHAI MORARESCU		DATA 2026	Titlu plansa: PLAN DE SITUATIE
desenat:	arh.MIHAI MORARESCU			


PR.NR. 5 | FAZA. D.T.A.C. | DESEN A 1 | REV.

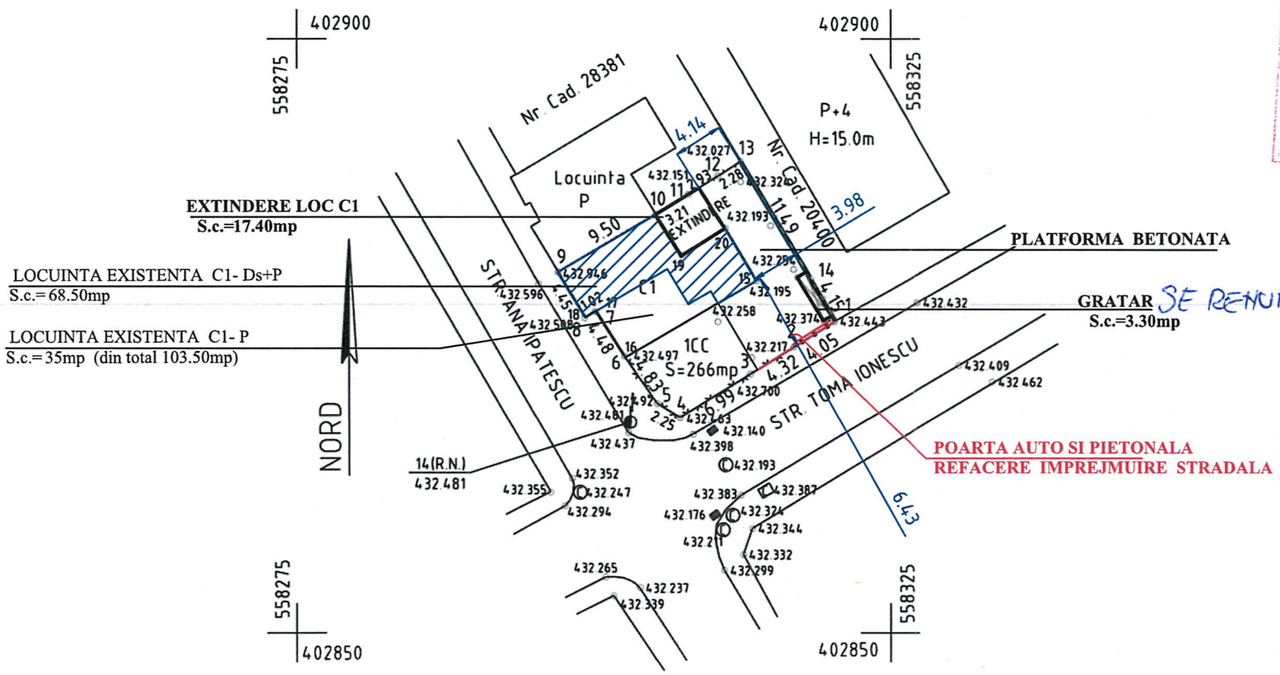

SE RENUNȚĂ LA SOLICITARE AUTORIZARE

COEFICIENTI DE OCUPARE TEREN		
	EXISTENT	PROPUS
POT(%)	38.91%	46.70%
CUT	0.46	0,54

S.TEREN =266MP-

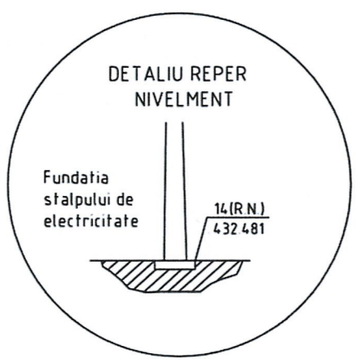

SISTEM DE PROIECTIE STEREO 70
SISTEM DE COTE MAREA NEAGRA 1975

REPER NIVELMENT: Fundatiastalpului de electricitate in punctul 14
Cota reper nivelmenr=+432 481

VIZAT: O.C.P.I. Prahova
Conf. L.50/1991 republicata cu modificarile ulterioare

Prezentul document receptionat
este valabil insotit de procesul verbal de
receptie nr.622 data 06.02.2026

Munteanu Ana Semnat digital de Munteanu Ana Data: 2026.02.06 10:57:18 +02'00'

JUDEȚUL PRAHOVA
PRIMĂRIA MUNICIPIULUI CÂMPINA
VIZAT SPRE NESCHIMBARE
Anexa la autorizația de construire/desființare
Nr. 169 din 12.10.2026
Arhitect - șef,

PERSOANA FIZICA AUTORIZATA DE A.N.C.P.I.
CIUTA N. CONSTANTIN EDUARD
AUTORIZATIE seria RO-PH-F nr.0123

CIUTA CONSTANTIN-EDUARD
Digitally signed by CIUTA CONSTANTIN-EDUARD
Date: 2026.01.28 14:25:41 +02'00'

SUPORT TOPOGRAFIC PENTRU PLAN DE SITUATIE
in vederea obtinerii Autorizatiei pentru extindere constructie existenta parter - C1, construire gratar de curte, modificare imprejmuire stradala.

SCARA: 1:500
DATA: IAN. 2026

BENEFICIAR:
--
--