RELEVEU


Modernizare Locuinţă, Extindere, mansardare, remodelare faţade, reconfigurare spaţială, branşamente şi utilităţi.
judeţul Prahova, U.A.T.Câmpina, Calea Doftanei, nr.114 A, NC 24257

1

1. PLAN CASA

JUDEŢUL PRAHOVA
PRIMĂRIA MUNICIPIULUI CÂMP
VIZAT SPRE NESCHIMBARE
Anexa la autorizaţia de construire/desfiinţare
Nr. 168 din 12.06.2026
Arhitect - şef,

nr. cad. 24257

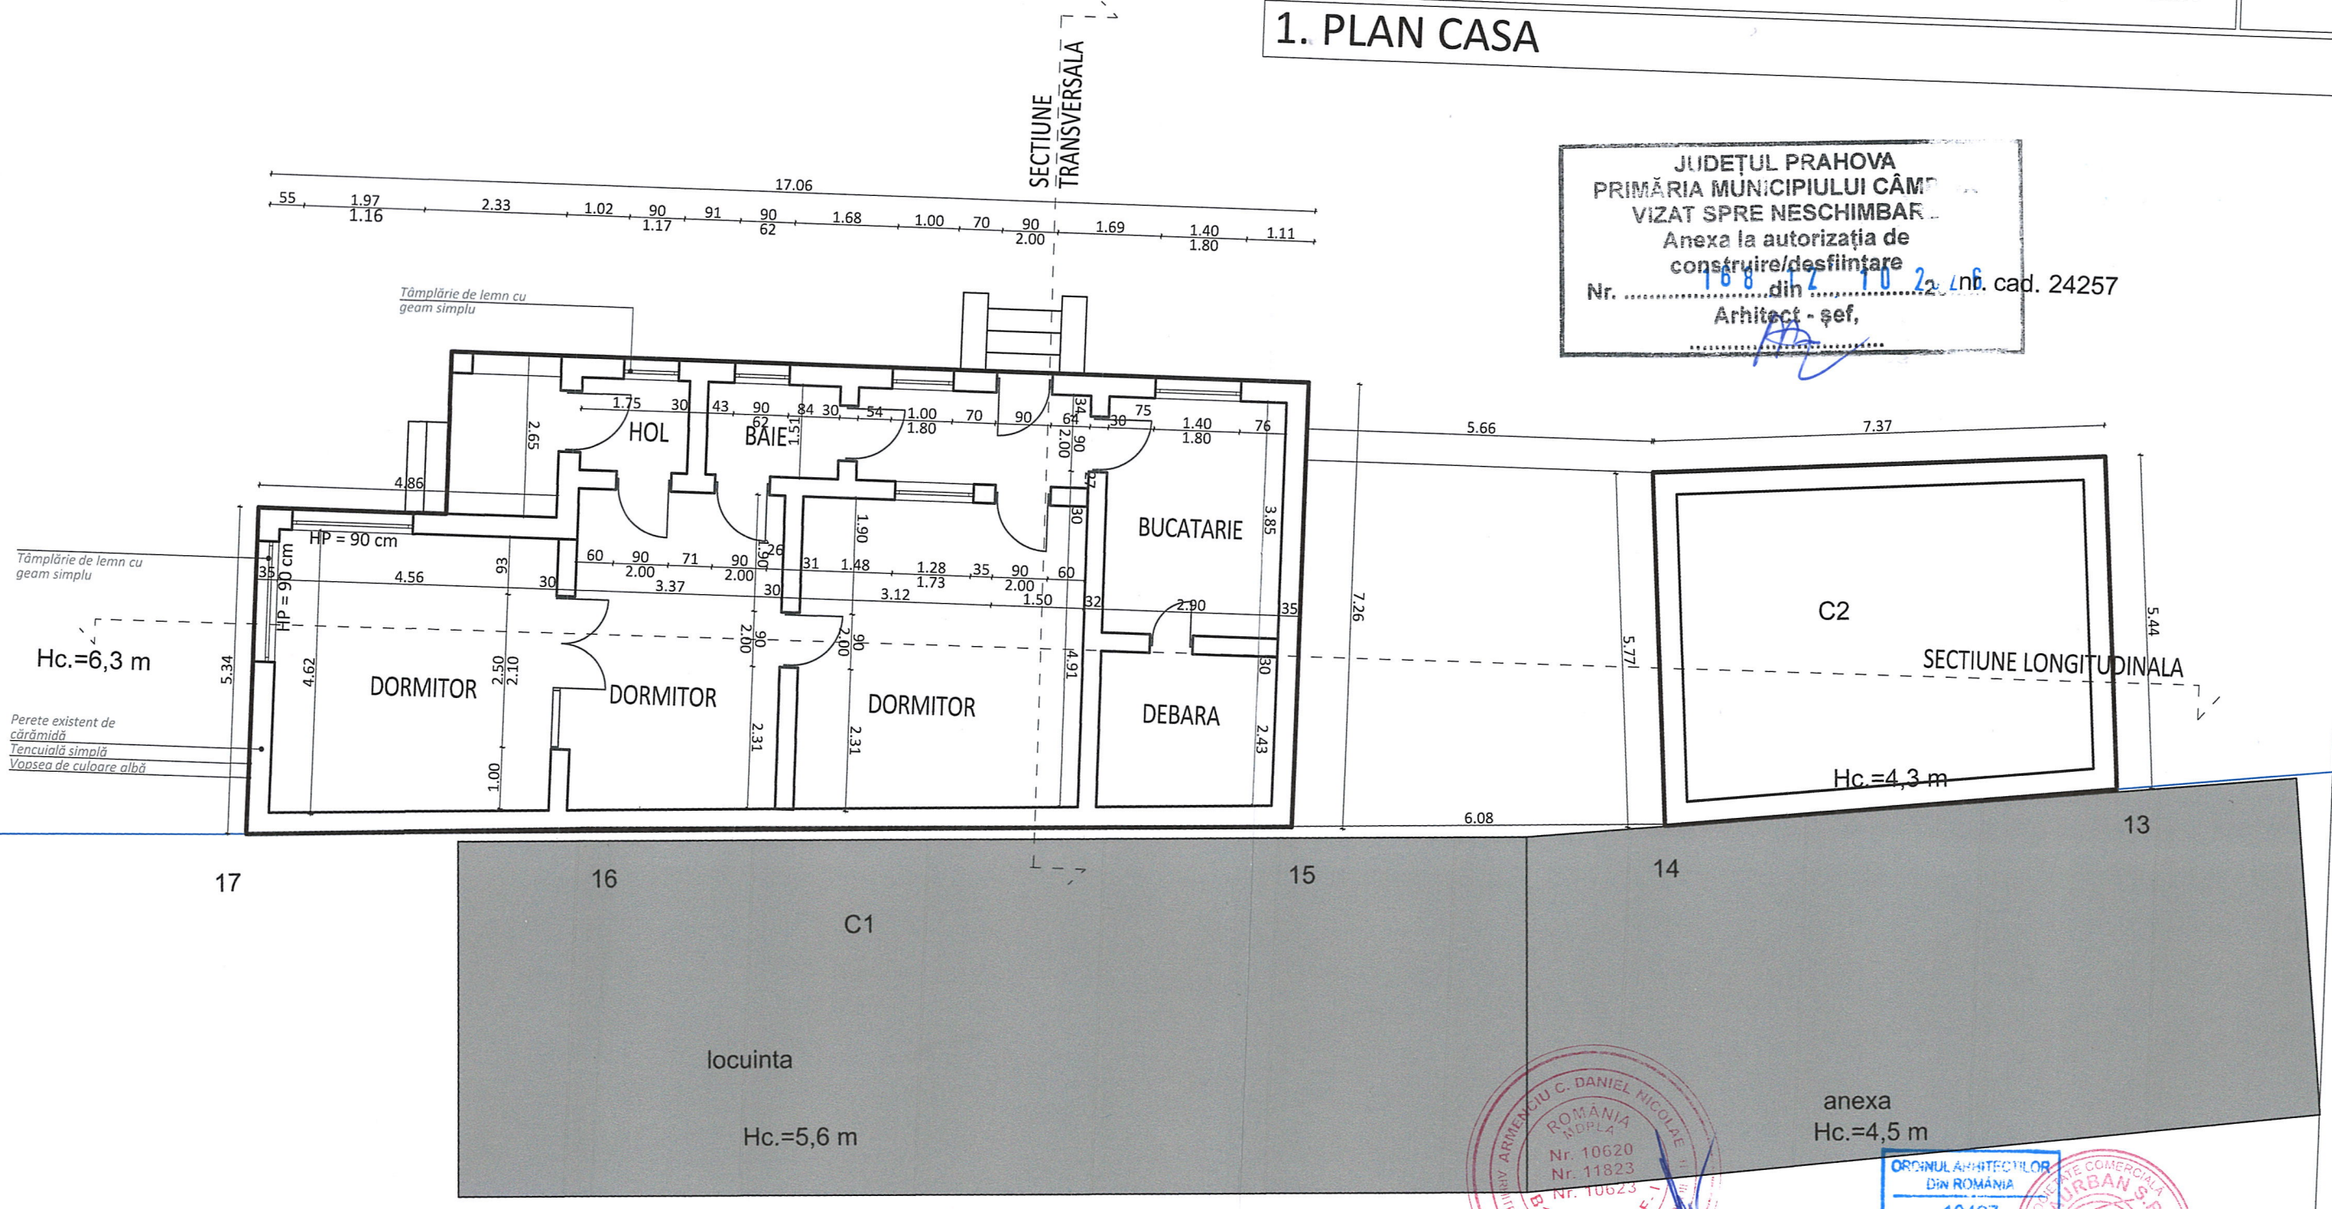

SITUATIA EXISTENTA
Suprafata Utila casa = 90.46mp
Suprafata Utila Anexa =32.27mp
Suprafata Construita Casa = 122 mp
Suprafata construita anexa = 42 mp

ARHITECT ARMENCIU C. DANIEL NICOLAE
ROMÂNIA
UNPLA
Nr. 10620
Nr. 11823
Nr. 10623
B1, Cc, D1, E, F1

ORDINUL ARHITECŢILOR DIN ROMÂNIA
10497
Cristina VATAN

S.C. HUNAURBAN S.R.L. BUCUREŞTI ROMÂNIA

PROIECTANT DE SPECIALITATE - URBANISM: S.C. HUNAURBAN S.R.L.			C.U.I. RO45145842 J40/18769/ 29.10.2021	Beneficiar/Investitor:	Proiect nr.: 20/2026
Specificatie	Nume	Semnatura	Scara: 1:100	Titlul proiectului: DOCUMENTATIE PENTRU OBTINEREA AUTORIZATIEI DE CONSTRUIRE Modernizare Locuinţă, Extindere, mansardare, remodelare faţade judeţul Prahova, U.A.T. Câmpina, Calea Doftanei, nr.114 A, NC 24257	Faza: RELEVEU
SEF PROIECT	Arh. Vatan Cristina				
PROIECTAT	Arh. Vatan Cristina				
DESENAT	Arh. Vatan Cristina		Data: 08.2026	Titlul plansei: PLAN CASA	Planşa nr.: 1

RELEVEU

Modernizare Locuinţă, Extindere, mansardare, remodelare faţade, reconfigurare spaţială, branşamente şi utilităţi.


judeţul Prahova, U.A.T. Câmpina, Calea Doftanei, nr.114 A, NC 24257

2


2.FAŢADE, SECŢIUNI




FAŢADĂ PRINCIPALĂ

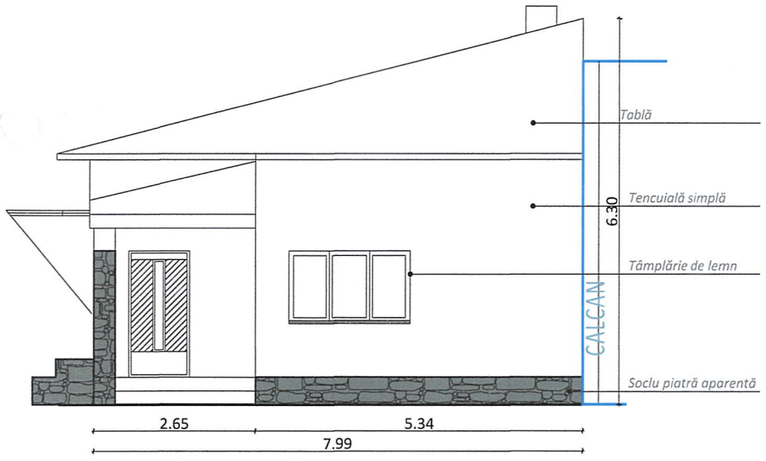


FAŢADĂ LATERALĂ DREAPTA

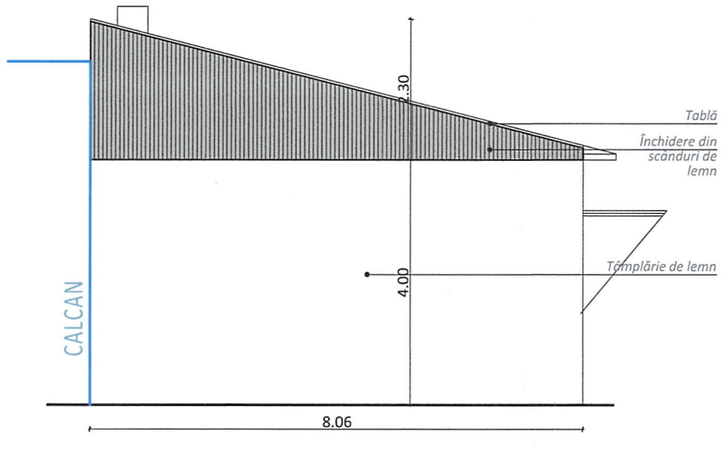

FAŢADĂ LATERALĂ STĂNGA

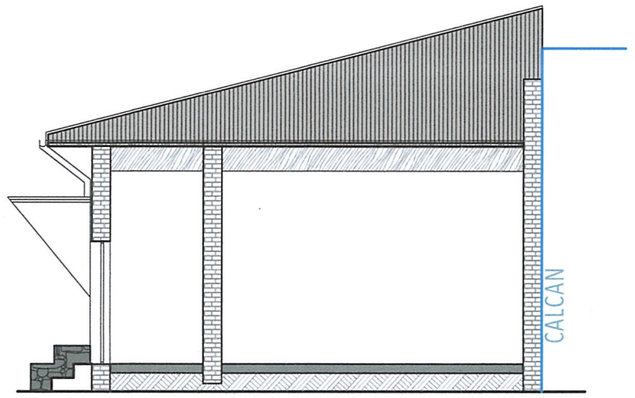

SECŢIUNE TRANVERSALĂ

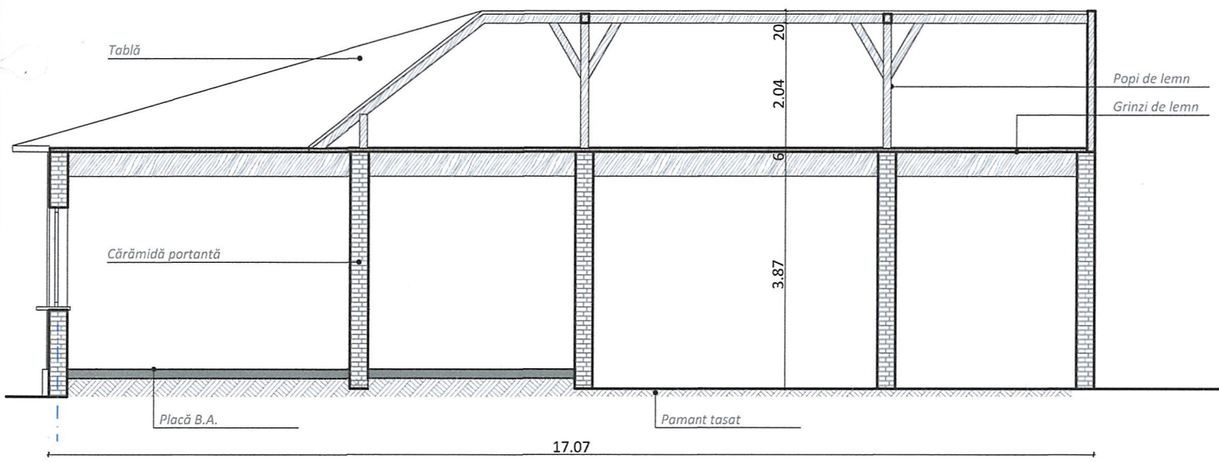

SECŢIUNE LONGITUDINALĂ

JUDEŢUL PRAHOVA
PRIMĂRIA MUNICIPIULUI CÂMPINA
VIZAT SPRE NESCHIMBARE
Anexa la autorizaţia de construire/desfiinţare
Nr. 16 din 10.02.2026
Arhitect - şef,

ORDINUL ARHITECŢILOR DIN ROMÂNIA
10497
Cristina VATAN
Arhitect cu drept de semnătură


PROIECTANT DE SPECIALITATE - URBANISM: **S.C. HUNAURBAN S.R.L.**			C.U.I. RO45145842 J40/18769/ 29.10.2021	Beneficiar/Investitor	Proiect nr.: 20/2026
Specificatie	Nume	Semnatura	Scara: **1:100**	Titlul proiectului: DOCUMENTATIE PENTRU OBTINEREA AUTORIZATIEI DE CONSTRUIRE Modernizare Locuinţă, Extindere, mansardare, remodelare faţade judeţul Prahova, U.A.T. Câmpina, Calea Doftanei, nr.114A, NC 24257	Faza: **RELEVEU**
SEF PROIECT	Arh. Vatan Cristina				
PROIECTAT	Arh. Vatan Cristina		Data: 08.2026	Titlul plansei: **FATADE, SECTIUNI**	Planşa nr: **2**
DESENAT	Arh. Vatan Cristina				

DOCUMENTAŢIE PENTRU OBŢINEREA AUTORIZAŢIEI DE CONSTRUIRE
Modernizare Locuinţă, Extindere, mansardare, remodelare faţade, reconfigurare spaţială, branşamente şi utilităţi.
judeţul Prahova, U.A.T. Câmpina, Calea Doftanei, nr.114 A, NC 24257


6

6. SECŢIUNI

SECTIUNE B-B

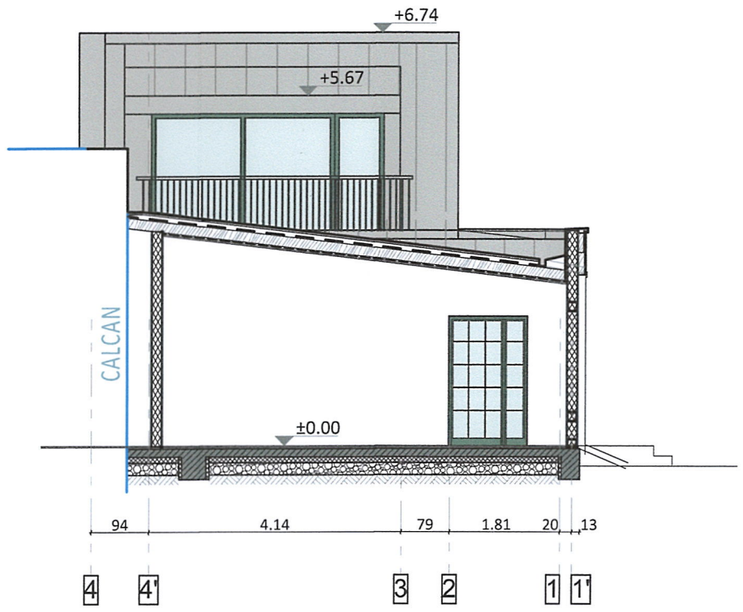

SECTIUNE A-A

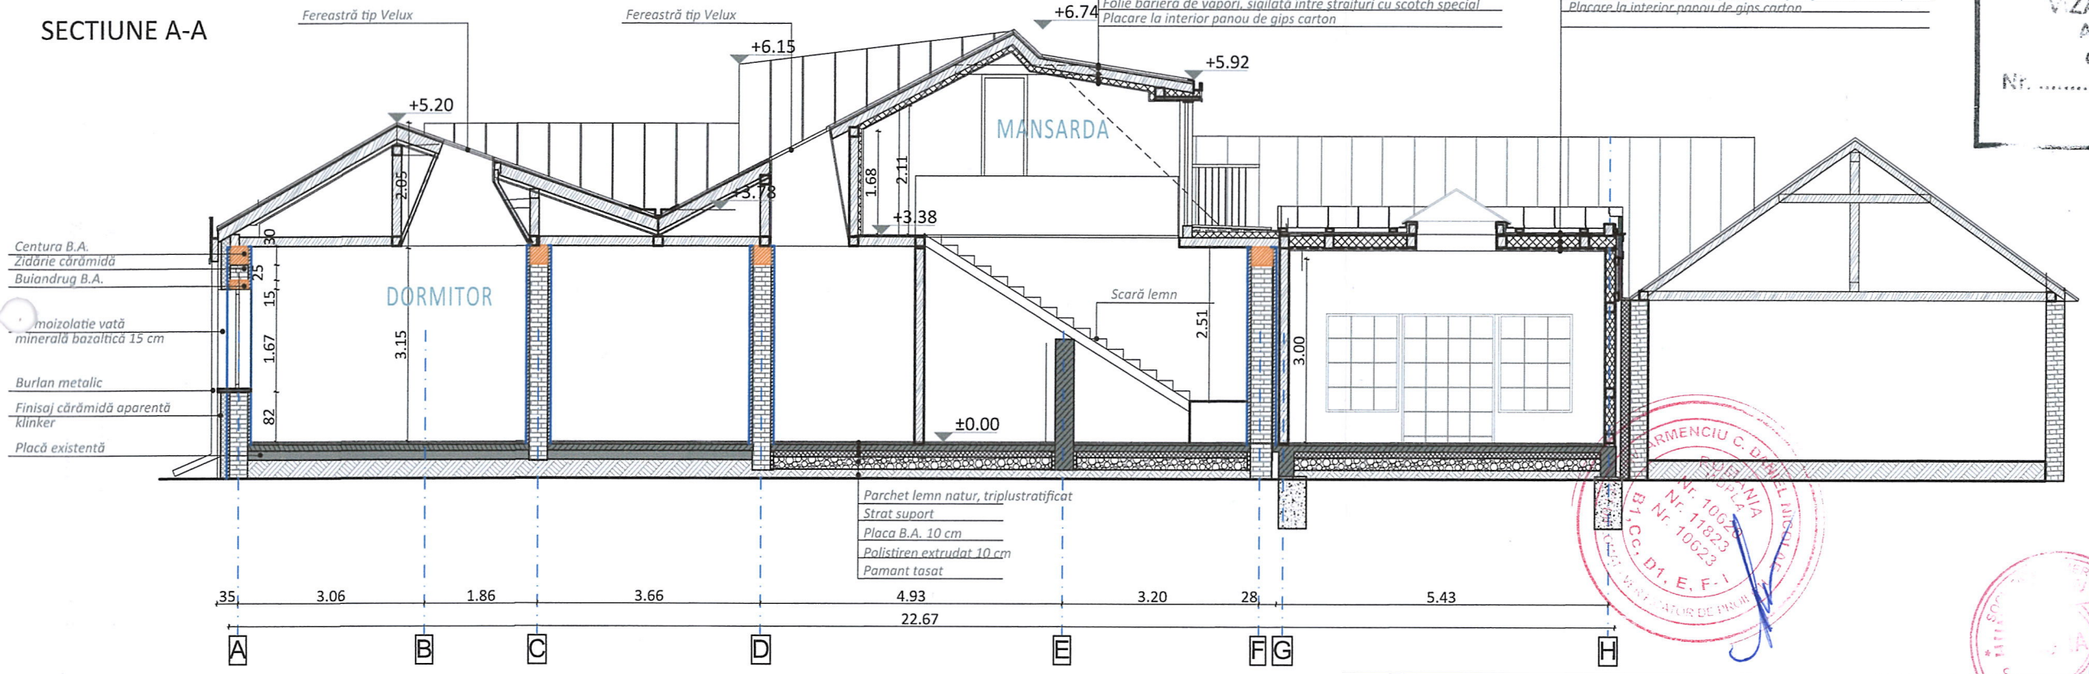

Învelitoare din tablă fălţuită
Scânduri orizontale(strat de aer ventilat intre scânduri)
Contrasipci
Folie anticondens
Astereală din scândură 24 mm
Căpriori
Termoizolatie- vată minerală între căpriori
Vată minerală sub căptiorri 5-10 cm
Folie barieră de vapori, sigilată între straifuri cu scotch special
Placare la interior panou de gips carton

Învelitoare din tablă fălţuită
Scânduri orizontale(strat de aer ventilat intre scânduri)
Contrasipci
Folie anticondens
Astereală din scândură 24 mm
Căpriori
Termoizolatie- vată minerală între căpriori
Vată minerală sub căptiorri 5-10 cm
Folie barieră de vapori, sigilată între straifuri cu scotch special
Placare la interior panou de gips carton

JUDEŢUL PRAHOVA
PRIMĂRIA MUNICIPIULUI CÂMPINA
VIZAT SPRE NESCHIMBARE
Anexa la autorizaţia de construire/desfiinţare
Nr. 168 din 12.10.2026
Arhitect - şef,

- CATEGORIA DE IMPORTANŢĂ A CONSTRUCŢIEI - D REDUSĂ
- CLASA DE IMPORTANŢĂ III
- NIVELUL IV DE STABILITATE LA INCENDIU
- RISC MIC DE INCENDIU

ORDINUL ARHITECTILOR DIN ROMÂNIA
10497
Cristina VATAN
Arhitect cu drept de semnătură


PROIECTANT DE SPECIALITATE - URBANISM: S.C. HUNAURBAN S.R.L.			C.U.I. RO45145842 J40/18769/ 29.10.2021	Beneficiar/Investitor	Proiect nr.: 20/2026
Specificatie	Nume	Semnatura	Scara: 1:100	Titlul proiectului: DOCUMENTATIE PENTRU OBTINEREA AUTORIZATIEI DE CONSTRUIRE Modernizare Locuinţă, Extindere, mansardare, remodelare faţade judeţul Prahova, U.A.T. Câmpina, Calea Doftanei, nr.114A, NC 24257	Faza: D.T.A.C.
SEF PROIECT	Arh. Vatan Cristina				
PROIECTAT	Arh. Vatan Cristina		Data: 08.2026	Titlul plansei: SECŢIUNI	Planşa nr: 6
DESENAT	Arh. Vatan Cristina				

DOCUMENTAŢIE PENTRU OBŢINEREA AUTORIZAŢIEI DE CONSTRUIRE
Modernizare Locuinţă, Extindere, mansardare, remodelare faţade, reconfigurare spaţială, branşamente şi utilităţi.
judeţul Prahova, U.A.T. Câmpina, Calea Doftanei, nr.114 A, NC 24257


7

7. FAŢADE

FAŢADĂ LATERALĂ DREAPTA

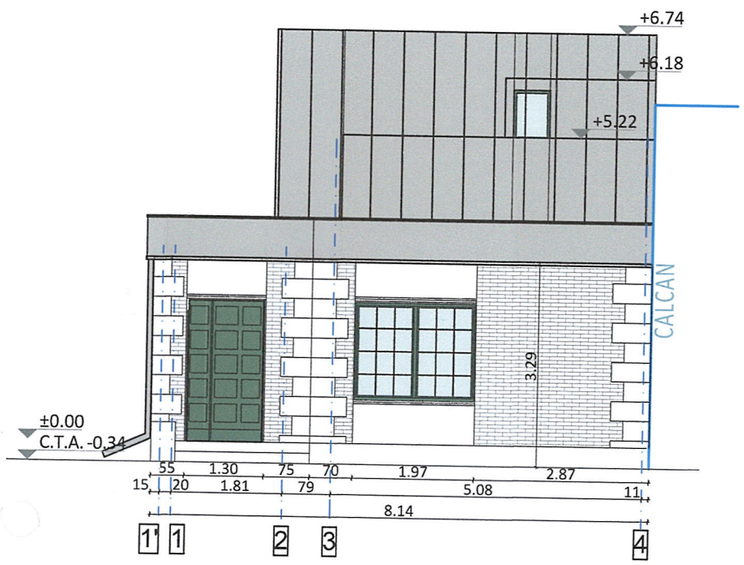


FAŢADĂ LATERALĂ STÂNGA

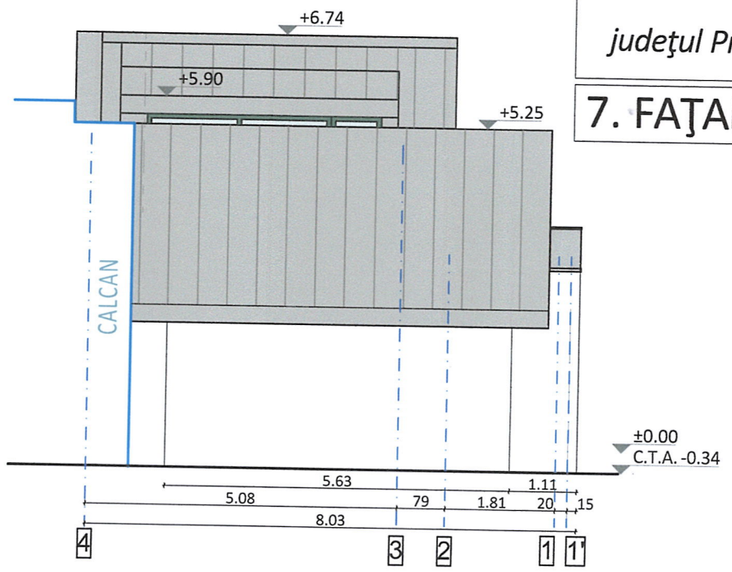

JUDEŢUL PRAHOVA
PRIMĂRIA MUNICIPIULUI CÂMPINA
VIZAT SPRE NESCHIMBARE
Anexa la autorizaţia de construire/desfiinţare
Nr. 1166 din 17 10 2026
Arhitect şef,

FAŢADĂ PRINCIPALĂ

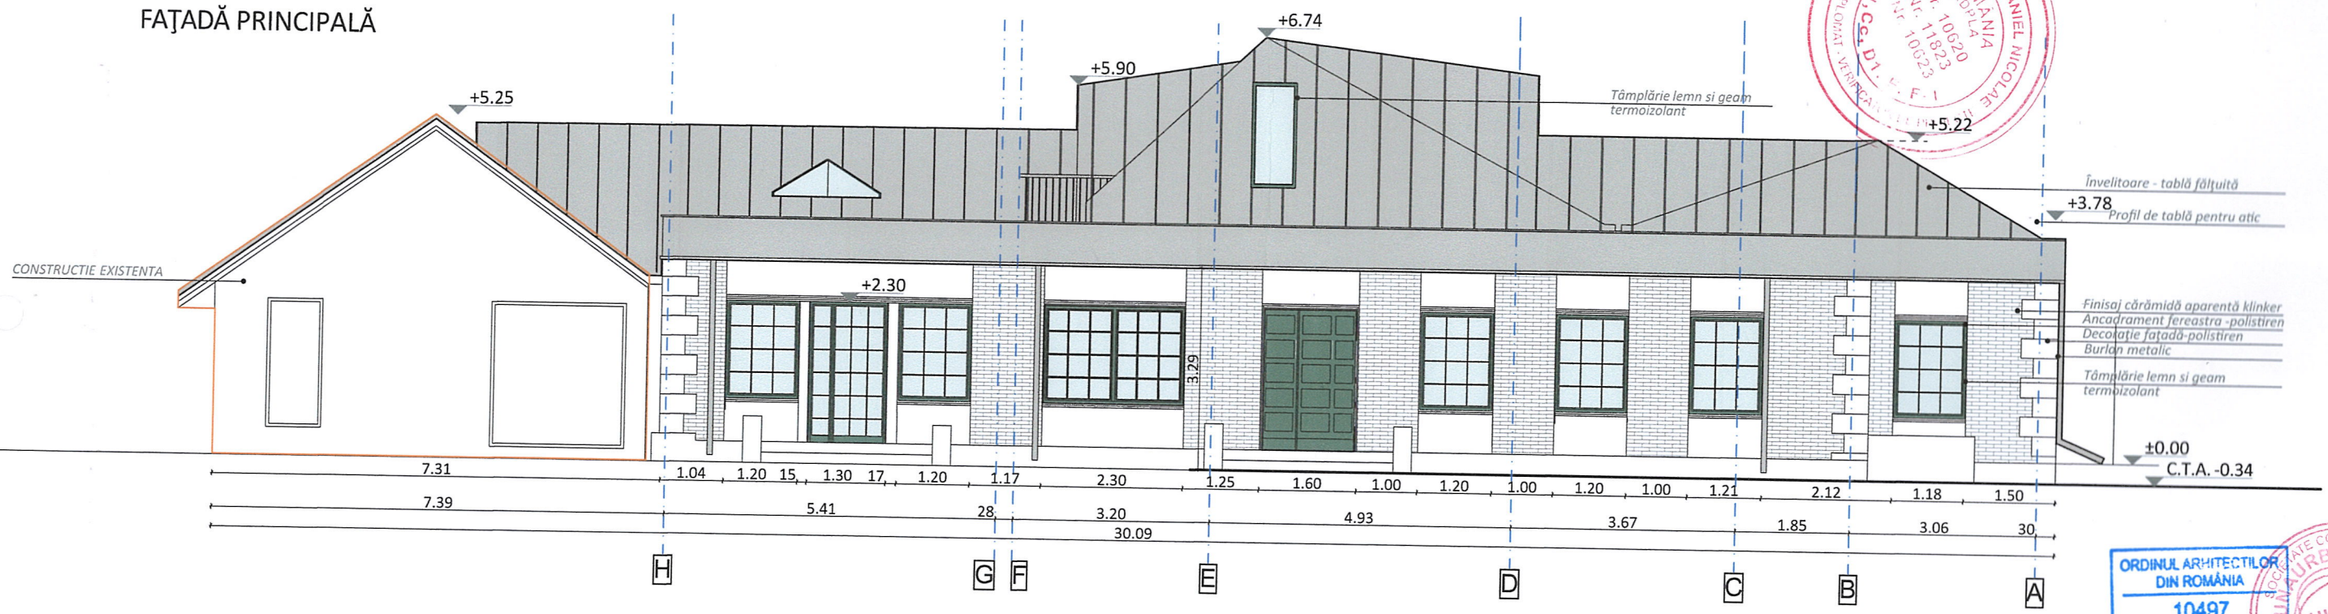

ORDINUL ARHITECTILOR DIN ROMÂNIA
10497
Cristina VATAN
Arhitect cu drept de semnătură

- CATEGORIA DE IMPORTANŢĂ A CONSTRUCŢIEI - D REDUSĂ
- CLASA DE IMPORTANŢĂ III
- NIVELUL IV DE STABILITATE LA INCENDIU
- RISC MIC DE INCENDIU

PROIECTANT DE SPECIALITATE - URBANISM: S.C. HUNAURBAN S.R.L.			C.U.I. RO45145842 J40/18769/ 29.10.2021	Beneficiar/Investitor	Proiect nr.: 20/2026
Specificatie	Nume	Semnatura	Scara: 1:100	Titlul proiectului: DOCUMENTATIE PENTRU OBTINEREA AUTORIZATIEI DE CONSTRUIRE Modernizare Locuinţă, Extindere, mansardare, remodelare faţade judeţul Prahova, U.A.T. Câmpina, Calea Doftanei, nr.114A, NC 24257	Faza: D.T.A.C.
SEF PROIECT	Arh. Vatan Cristina				
PROIECTAT	Arh. Vatan Cristina				
DESENAT	Arh. Vatan Cristina		Data: 08.2026	Titlul plansei: FAŢADĂ PRINCIPALĂ- FAŢADĂ LATERALĂ	Planşa nr: 7