
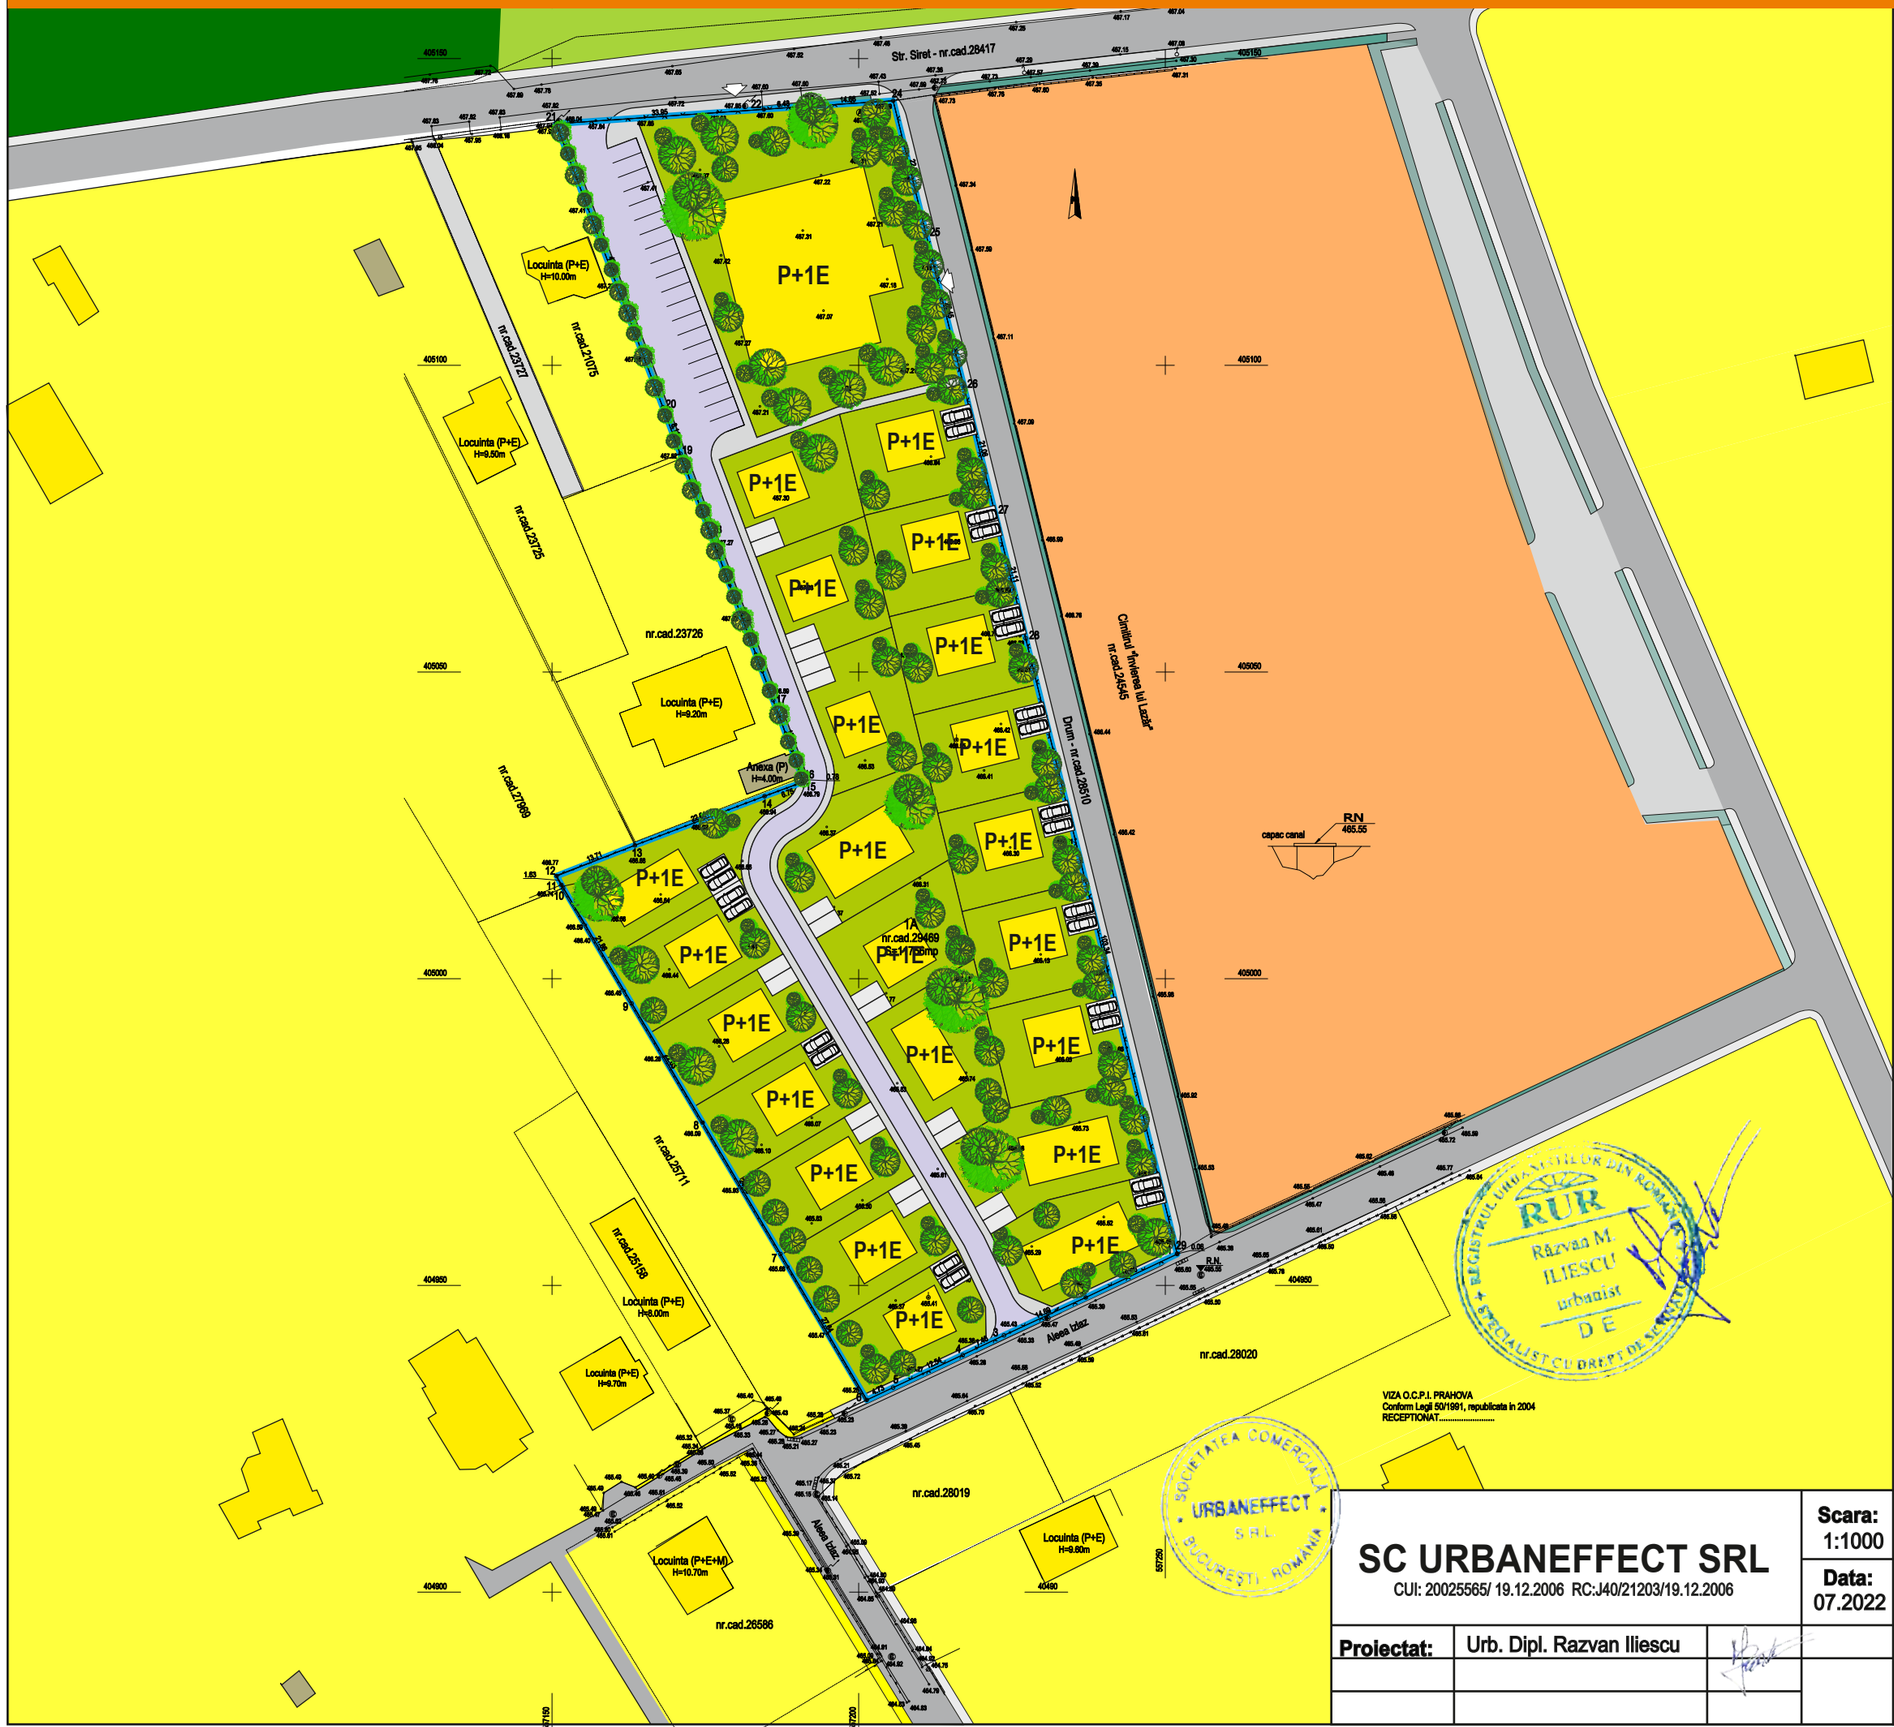


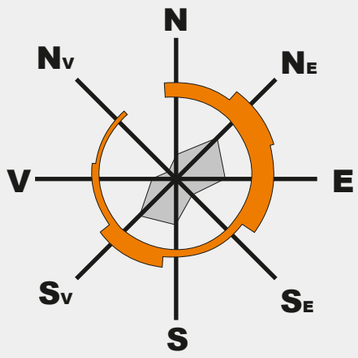

LEGENDA

LIMITE

- limite de proprietate
- limita teren ce a generat studiul

CIRCULATII

- circulatii carosabile/ pietonale
- alei, parcare
- pietonal ocazional carosabil
- acces auto
- 3,0m retrageri minime

FUNCTIUNI

- loisir/spa/ centru sport si recreere
- locuire
- spatii cazare (A-frame)
- curti constructii
- garaje/dependinte
- spatii verzi aferente circulatii
- cimitir
- spatii plantate de incinta
- perdele de protectie
- zone plantate amenajate - parc

SC URBANEFFECT SRL CUI: 20025565/ 19.12.2006 RC:J40/21203/19.12.2006	**Scara:** 1:1000	**Beneficiar:** AVN ELITE PROPERTIES S.R.L.	**Pr. nr.:**
	Data: 07.2022	**Amplasament:** Mun. Campina, Str. Siret nr.44, Tarla 72, parcele 3989/3, 3989/4, Jud. Prahova	**Faza:** S.O.
Proiectat: Urb. Dipl. Razvan Iliescu		MOBILARE URBANA	**PL. Nr.** 6