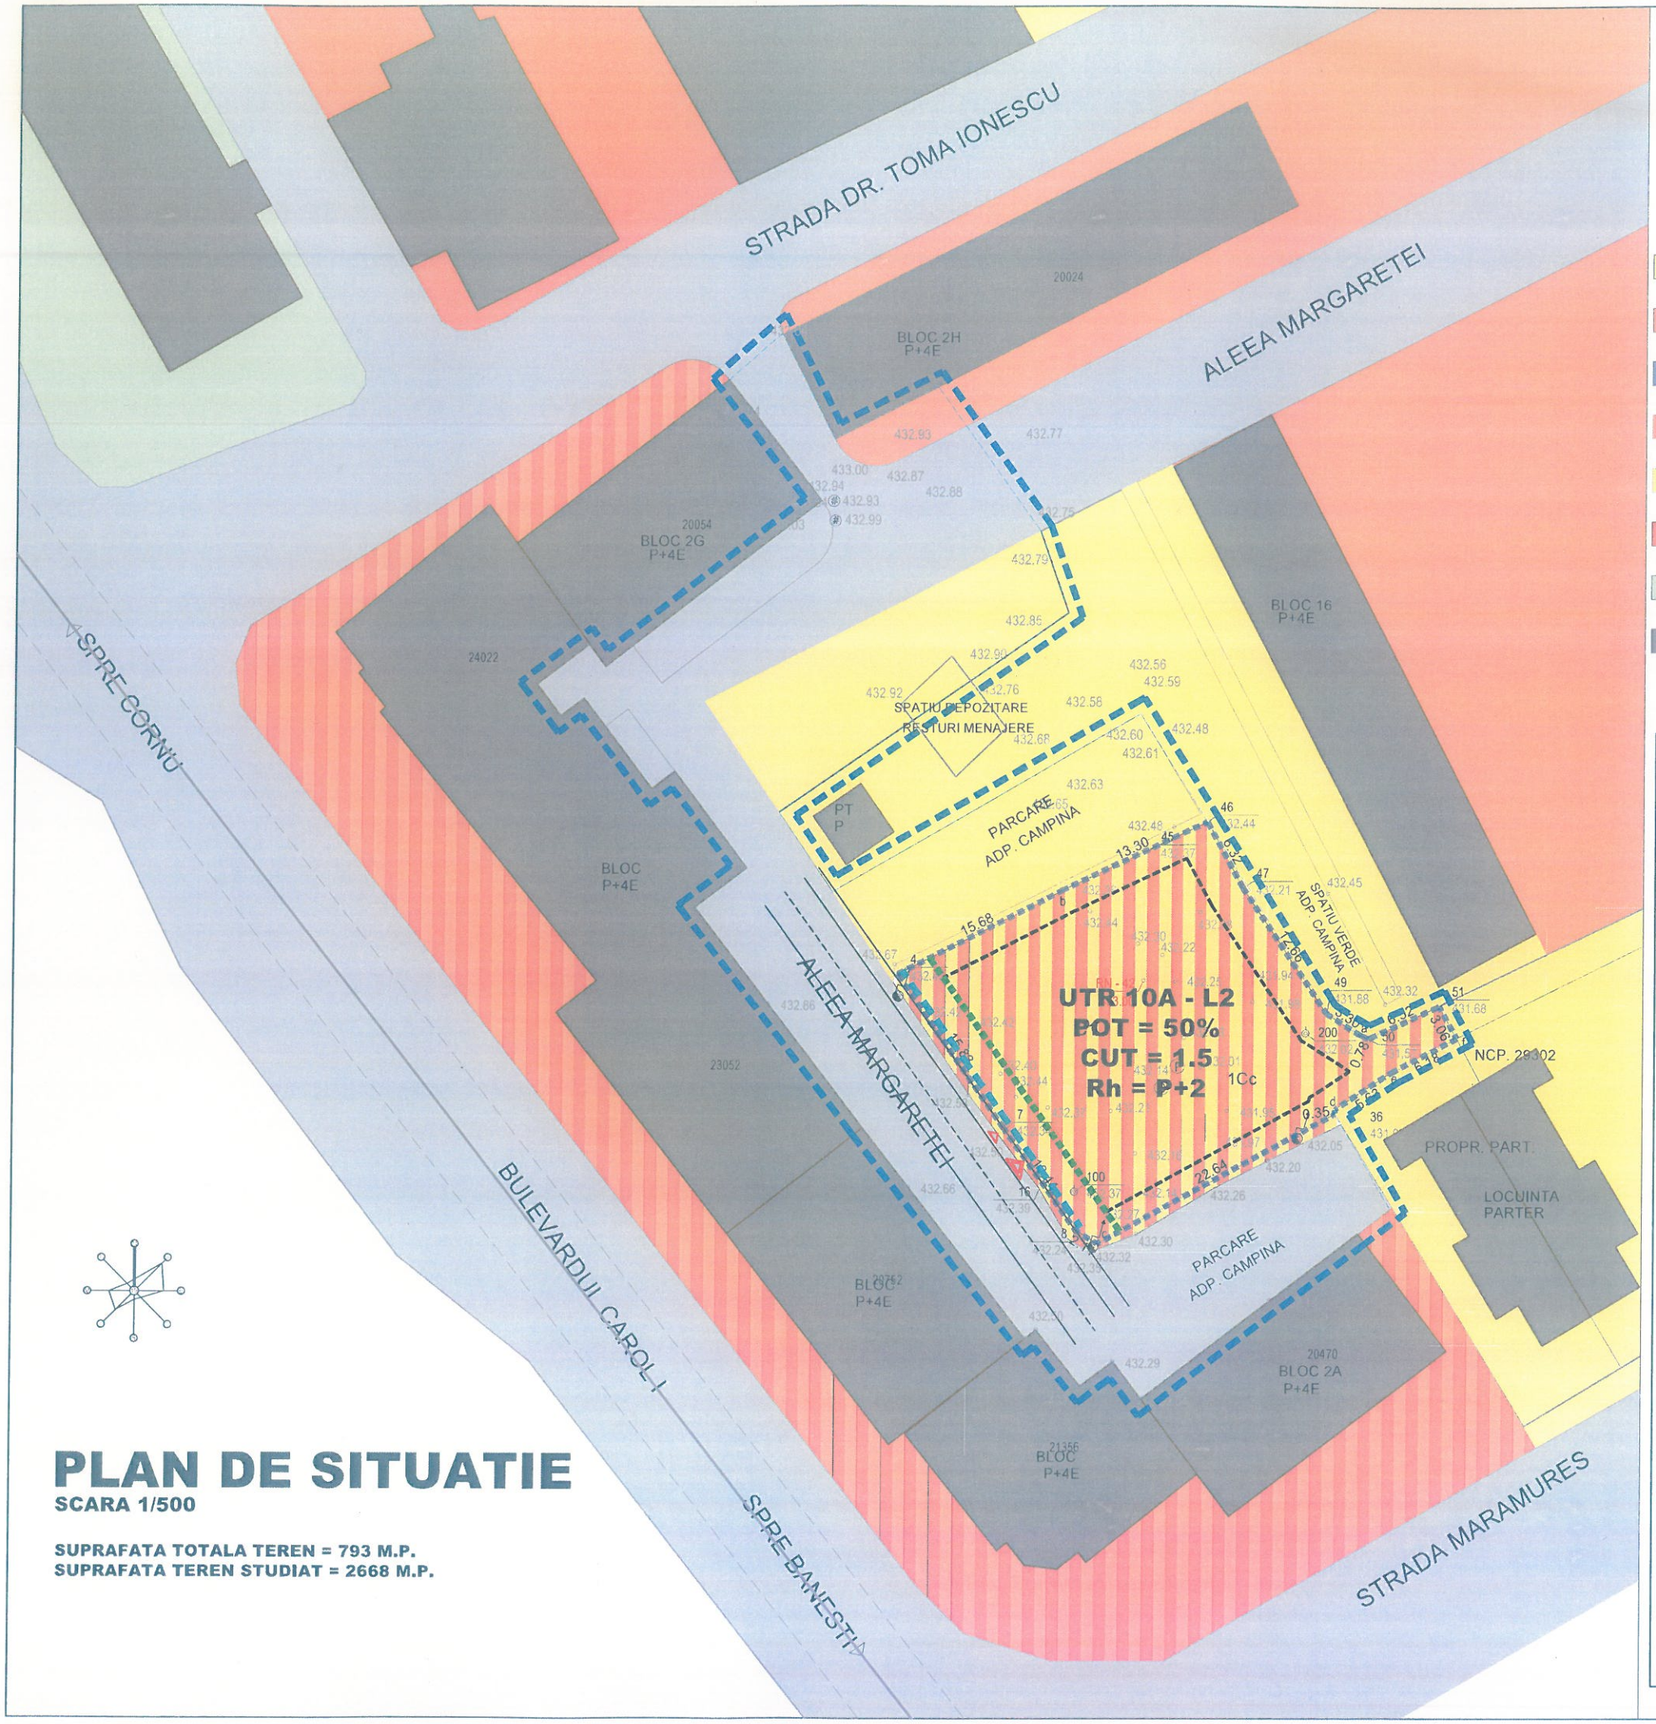


PLAN DE SITUATIE


SCARA 1/500

SUPRAFATA TOTALA TEREN = 793 M.P.
SUPRAFATA TEREN STUDIAT = 2668 M.P.

LEGENDA


- LIMITA LOT
- ZONA DE STUDIU
- ALINIAMENT
- REGIM DE ALINIERE
- EDIFICABIL

- ZONA PENTRU LOCUINTE - REGIM MIC DE INALTIME (P SI P+2)
- ZONA PENTRU LOCUINTE COLECTIVE -(P+4, P+6 SI DOTARI)
- ZONA CAI DE COMUNICATIE SI DOTARI AFERENTE
- ZONA CENTRALA IN CARE SE INCURAJEAZA DEZVOLTAREA INSTITUTIILOR PUBLICE SI SERVICIILOR, COMERTULUI SI SERVICIILOR TURISTICE
- ZONA LOCUINTE INDIVIDUALE IN CARE SE INCURAJEAZA DEZVOLTAREA COMERTULUI SI SERVICIILOR
- ZONE INSTITUTII PUBLICE SI SEVICII
- ZONE PLANTATE AMENAJATE - PARC
- FOND CONSTRUIT

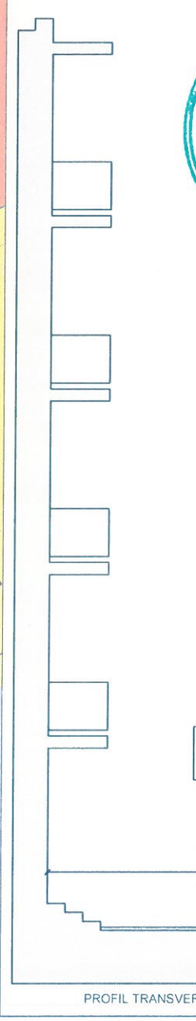



PROFIL TRANSVERSAL 2 - IV CF. PUG sc. 1/100

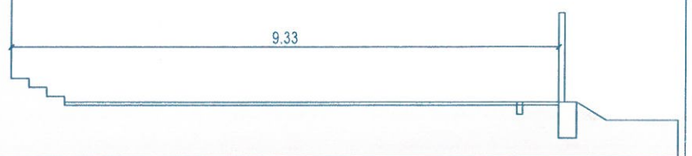

PROFIL TRANSVERSAL EXISTENT sc. 1/100

REFERAT NR.: ..... / .....

REFERAT DE VERIFICARE/RAPORT DE EXPERTIZA TEHNICA

CONTRACT: 35/2023
PROIECT: 35/2023
FAZA: AVIZ OPORTUNITATE
PLANSA: 03

BENEFICIAR: S.C. CONSIDINE NOVICARE S.R.L.
AMPLASAMENT: MUNICIPIUL CAMPINA, ALEEA MARGARETEI, NR. 2A, JUDETUL PRAHOVA

TITLU PROIECT: PLAN URBANISTIC ZONAL PENTRU MODIFICARE REGLEMENTARI URBANISTICE ZONA LOCUINTE SI FUNCTIUNI COMPLEMENTARE PENTRU AMPLASARE CONSTRUCTIE CU FUNCTIUNI MIXTE CABINET MEDICALE SI LOCUIRE

TITLU PLANSA: REGLEMENTARI URBANISTICE

DATA MAI 2025

	NUMELE	SEMNATURA	CERINTA
VERIFICATOR/ EXPERT			

S.C. HOME A&I PROIECT SRL
NR. INREG REG COM. J29/1567/2006, CUI 18868141
Campina, str. Siretului, nr. 2, jud. Prahova, tel. fax. 0244334224 / mobil 0722121962

CALITATEA ELABORATORILOR	NUMELE	SEMNATURA	SCARA 1/5000
SEF PROIECT	ARH. GEORGEL BONCIU		
PROIECTAT	URB. DIANA ROMAN		
DESENAT	ARH. GEORGEL BONCIU		

REGISTRUL URBANISTILOR DIN ROMANIA
RUR
Diana Z. ROMAN
urbanist
DE
SPECIALISTUL CU DREPT DE SEMNATURA

S.C. HOME A&I PROIECT S.R.L. Campina