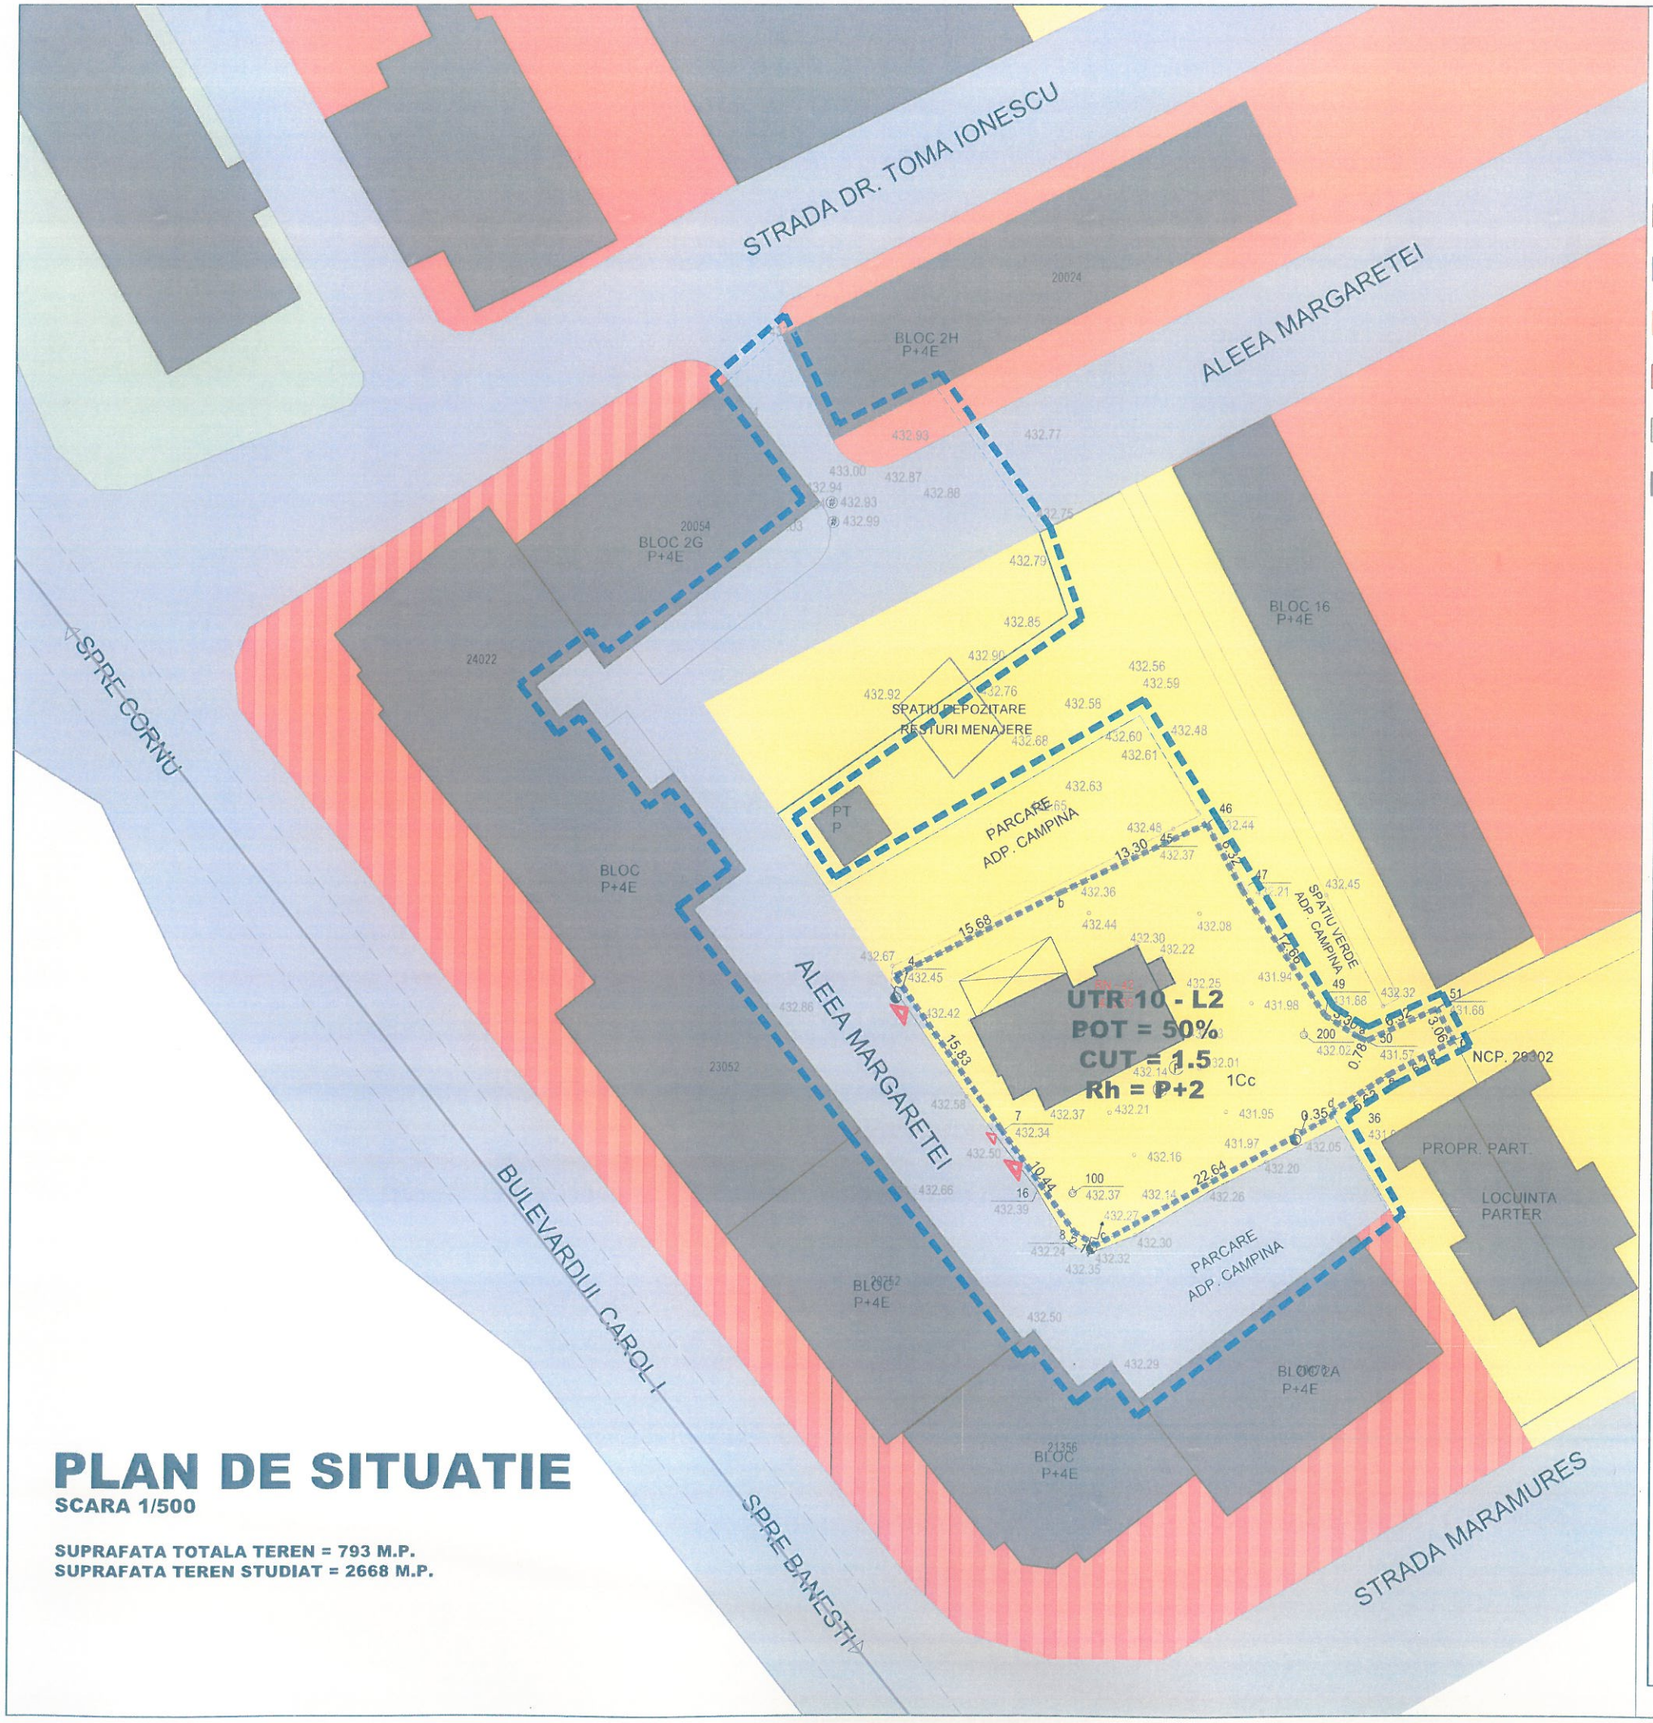


PLAN DE SITUATIE


SCARA 1/500

SUPRAFATA TOTALA TEREN = 793 M.P.
SUPRAFATA TEREN STUDIAT = 2668 M.P.

LEGENDA

- LIMITA LOT
- ZONA DE STUDIU

- ZONA PENTRU LOCUINTE - REGIM MIC DE INALTIME (P SI P+2)
- ZONA PENTRU LOCUINTE COLECTIVE -(P+4, P+6 SI DOTARI)
- ZONA CAI DE COMUNICATIE SI DOTARI AFERENTE
- ZONA CENTRALA IN CARE SE INCURAJEAZA DEZVOLTAREA INSTITUTIILOR PUBLICE SI SERVICIILOR, COMERTULUI SI SERVICIILOR TURISTICE
- ZONE INSTITUTII PUBLICE SI SEVICII
- ZONE PLANTATE AMENAJATE - PARC
- FOND CONSTRUIT

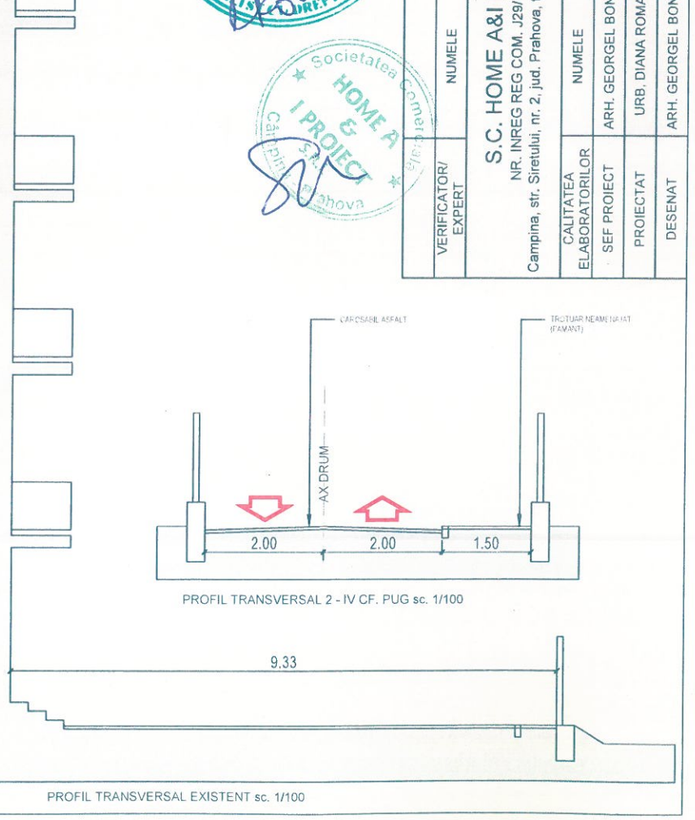

REFERAT NR. ..... / .....

REFERAT DE VERIFICARE/RAPORT DE EXPERTIZA TEHNICA

BENEFICIAR: S.C. CONSIDINE NOVICARE S.R.L.
AMPLASAMENT: MUNICIPIUL CAMPINA, ALEEA MARGARETEI, NR. 2A, JUDETUL PRAHOVA

CONTRACT : 35/2023
PROIECT: 35/2023
FAZA: AVIZ OPORTUNITATE
PLANSA : 02

TITLU PROIECT: PLAN URBANISTIC ZONAL PENTRU MODIFICARE REGLEMENTARI URBANISTICE ZONA LOCUINTE SI FUNCTIUNI COMPLEMENTARE PENTRU AMPLASARE CONSTRUCTIE CU FUNCTIUNI MIXTE CABINETE MEDICALE SI LOCUIRE

TITLU PLANSA: SITUATIA EXISTENTA

DATA MAI 2025

	NUMELE	SEMNATURA	CERINTA
VERIFICATOR/ EXPERT			
CALITATEA ELABORATORILOR	NUMELE	SEMNATURA	SCARA 1/5000
SEF PROIECT	ARH. GEORGEL BONCIU		
PROIECTAT	URB. DIANA ROMAN		
DESENAT	ARH. GEORGEL BONCIU		

S.C. HOME A&I PROIECT SRL
NR. INREG REG COM. J29/1567/2006, CUI 18868141
Campina, str. Siretului, nr. 2, jud. Prahova, tel. fax: 0244334224 / mobil 0722121962

REGISTRUL URBANISTILOR DIN ROMANIA
RUR
Diana Z. ROMAN
urbanist
DE
SPECIALIST IN DREPTUL SEMNATURII

Societatea Comerciala HOME A & I PROIECT Campina Prahova