
Ridicare restrictie de construire şi schimbare destinatie teren dIn zona de locuinte în zona InstitutII şi servicii pentru amplasare centru -spa şi parcelare pentru realizare ansamblu locuinte

PLANSA 8

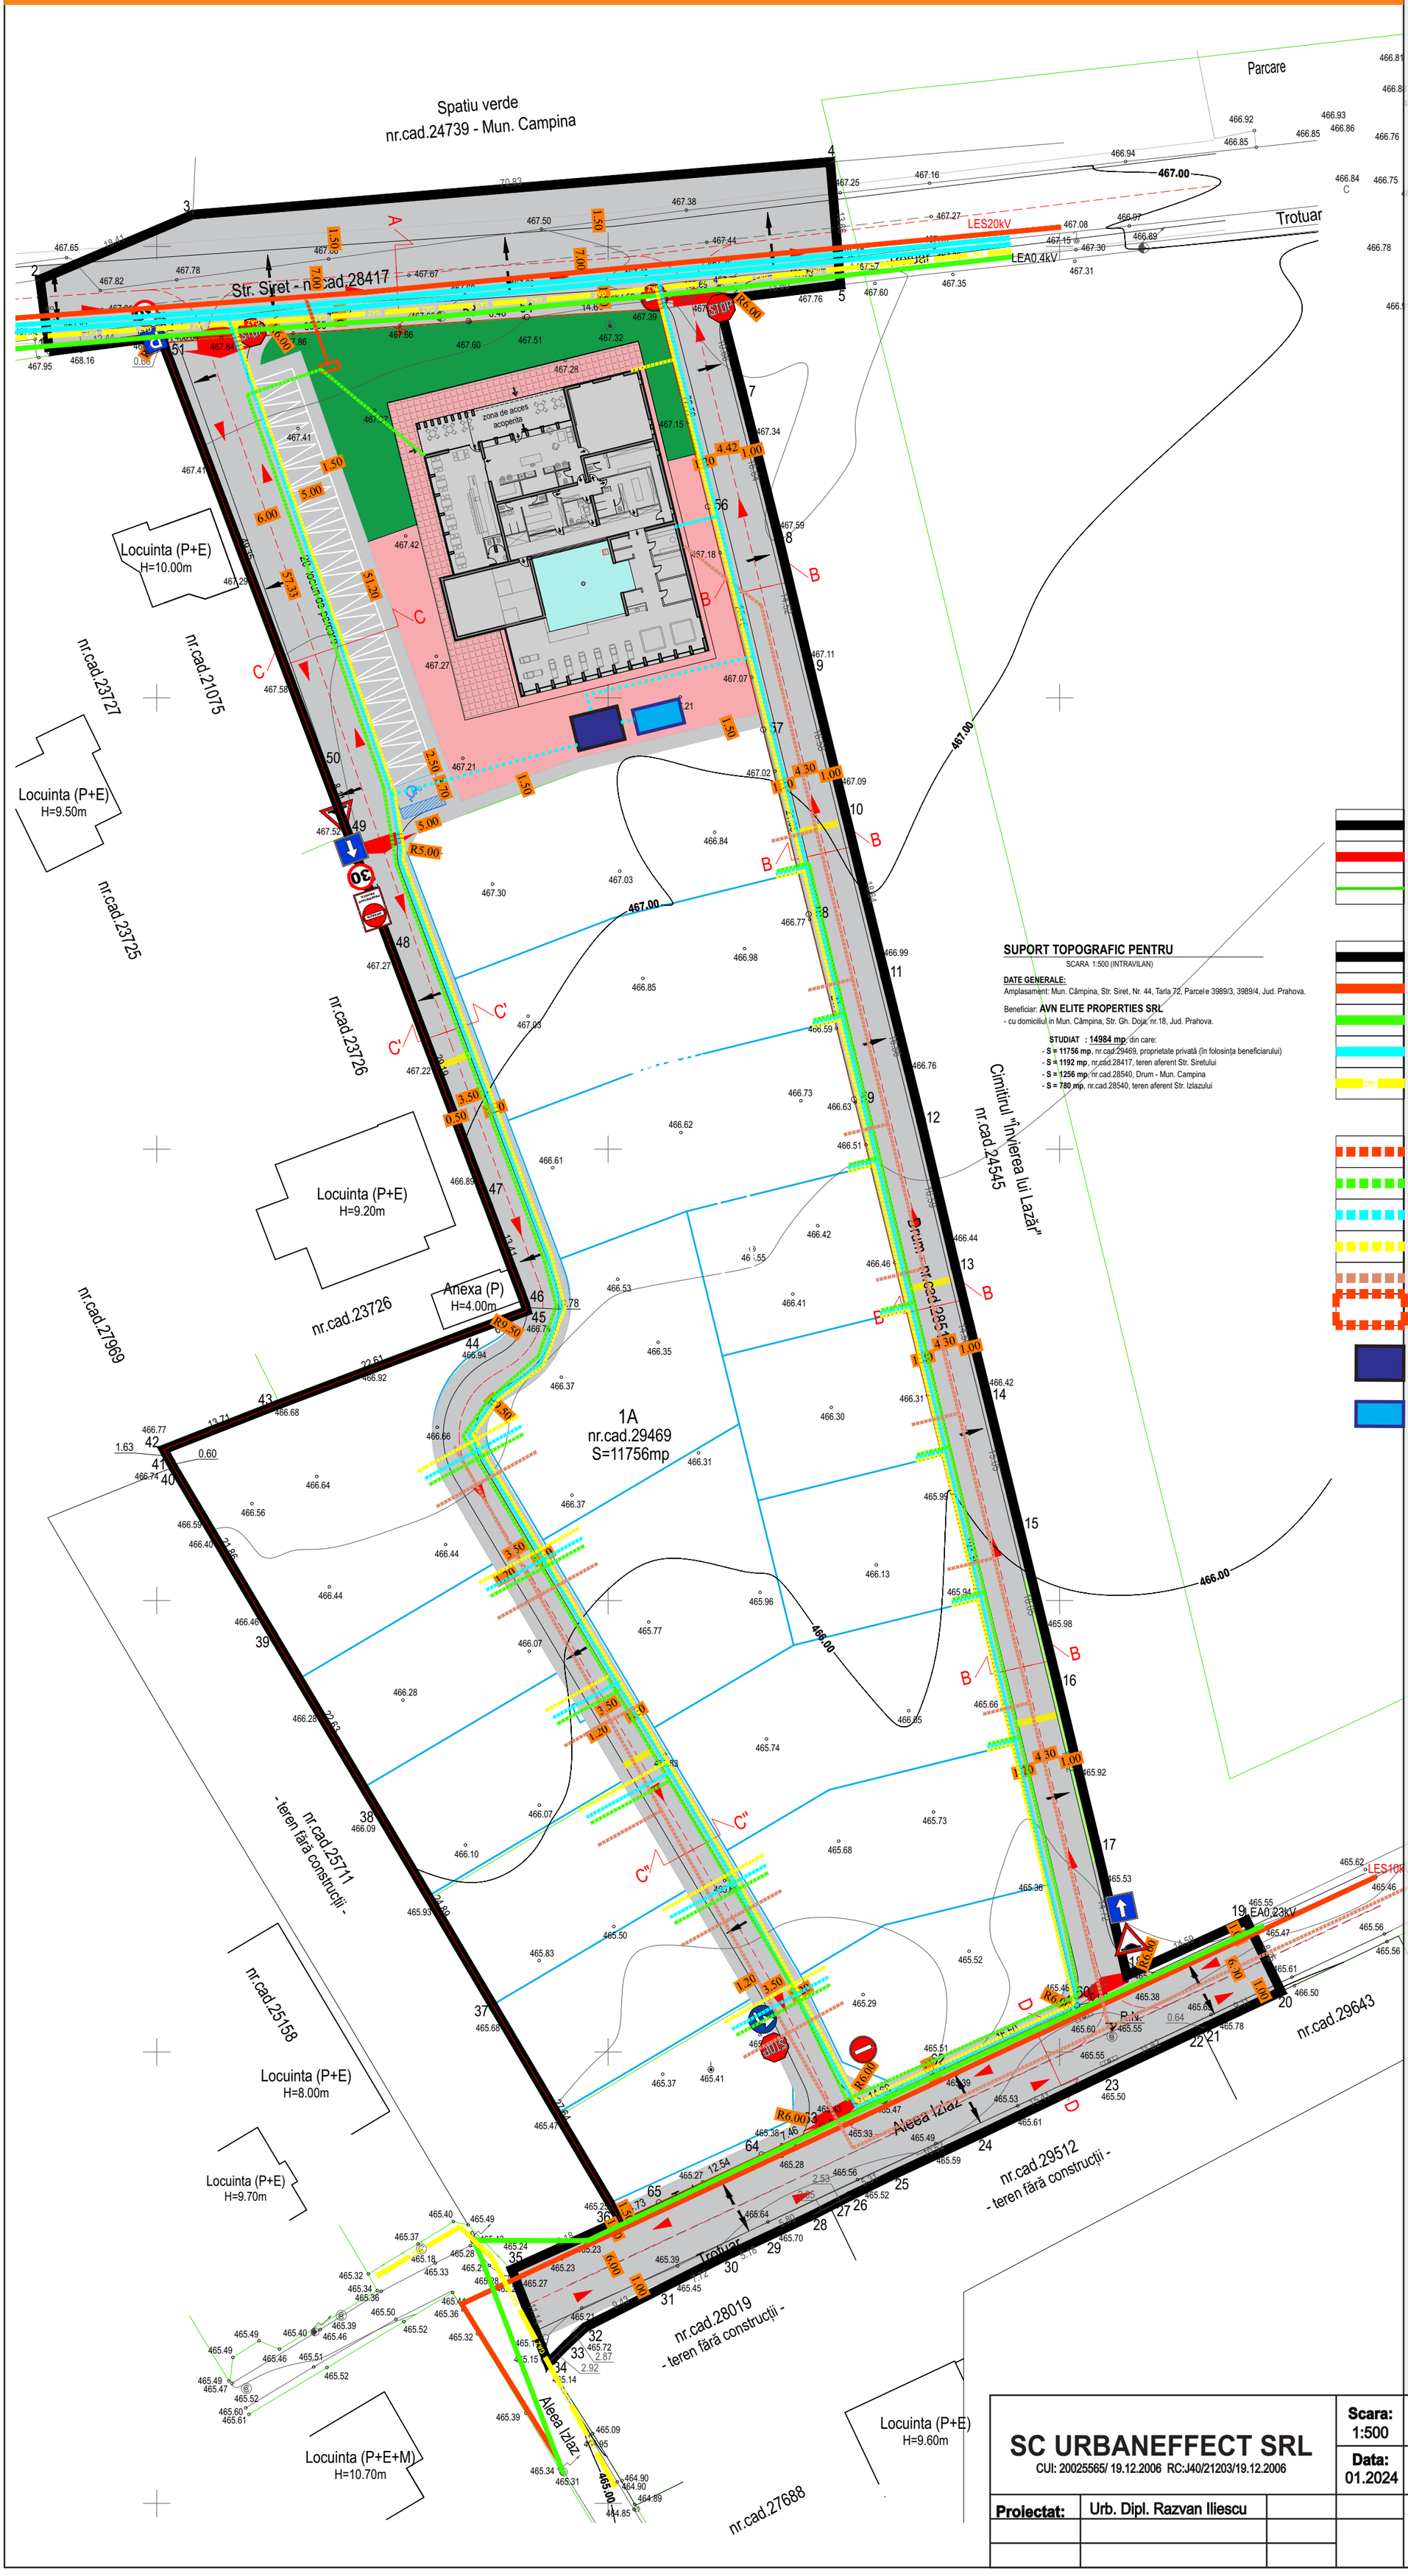

SUPORT TOPOGRAFIC PENTRU

SCARA 1:500 (INTRAVILAN)

DATE GENERALE:

Amplasament: Mun. Câmpina, Str. Siret, Nr. 44, Tarla 72, Parcele 3989/3, 3989/4, Jud. Prahova.

Beneficiar: **AVN ELITE PROPERTIES SRL**
- cu domiciliu in Mun. Câmpina, Str. Gh. Doja, nr.18, Jud. Prahova.

STUDIAT : 14984 mp din care:
- **S = 11756 mp**, nr.cad.29469, proprietate privată (în folosința beneficiarului)
- **S = 1192 mp**, nr.cad.28417, teren aferent Str. Siretului
- **S = 1256 mp**, nr.cad.28540, Drum - Mun. Campina
- **S = 780 mp**, nr.cad.28540, teren aferent Str. Izlazului

LEGENDA :

Limita teren studiat, Sst = 14984.00mp
Limita teren care a generat studiul, S = 11756.00mp
Limite de proprietate - gard

RETELE EXISTENTE :

Limita teren studiat, Sst = 14984.00mp
LES 10kV, LES 20kV
LEA 0.4kV, LEA 0.23kV
RETEA ALIMENTARE CU APA OTEL Dn150mm
CONDUCTA DISTRIBUTIE GAZE NATURALE Dn90mm

RETELE PROPUSE :

LES 20kV
LES 0.4kV
EXTINDERE ALIMENTARE CU APA-Dn110mm
EXTINDERE RETEA GAZE NATURALE
EXTINDERE CANALIZARE MENAJERA -110ML +IN ZONA
PT 20kV/0.4kV
CAMERA statie de purificare apa + pompare
BAZIN TAMPON APA POTABILA SI MENAJERA

SC URBANEFFECT SRL CUI: 20025565/ 19.12.2006 RC:J40/21203/19.12.2006			**Scara:** 1:500	**Beneficiar:** AVN ELITE PROPERTIES S.R.L.	**Pr. nr.:**
			Data: 01.2024	**Amplasament:** Mun. Campina, Str. Siret nr. 44, Tarla 72, parcele 3989/3, 3989/4, Jud. Prahova	**Faza:** P.U.Z.
Proiectat:	Urb. Dipl. Razvan Iliescu			RETELE EDILITARE	**PL. Nr.** 8