
SUPORT TOPOGRAFIC PENTRU INTOCMIRE PAC

IN VEDEREA OBTINERII AUTORIZATIEI DE CONSTRUIRE

Scara 1:500

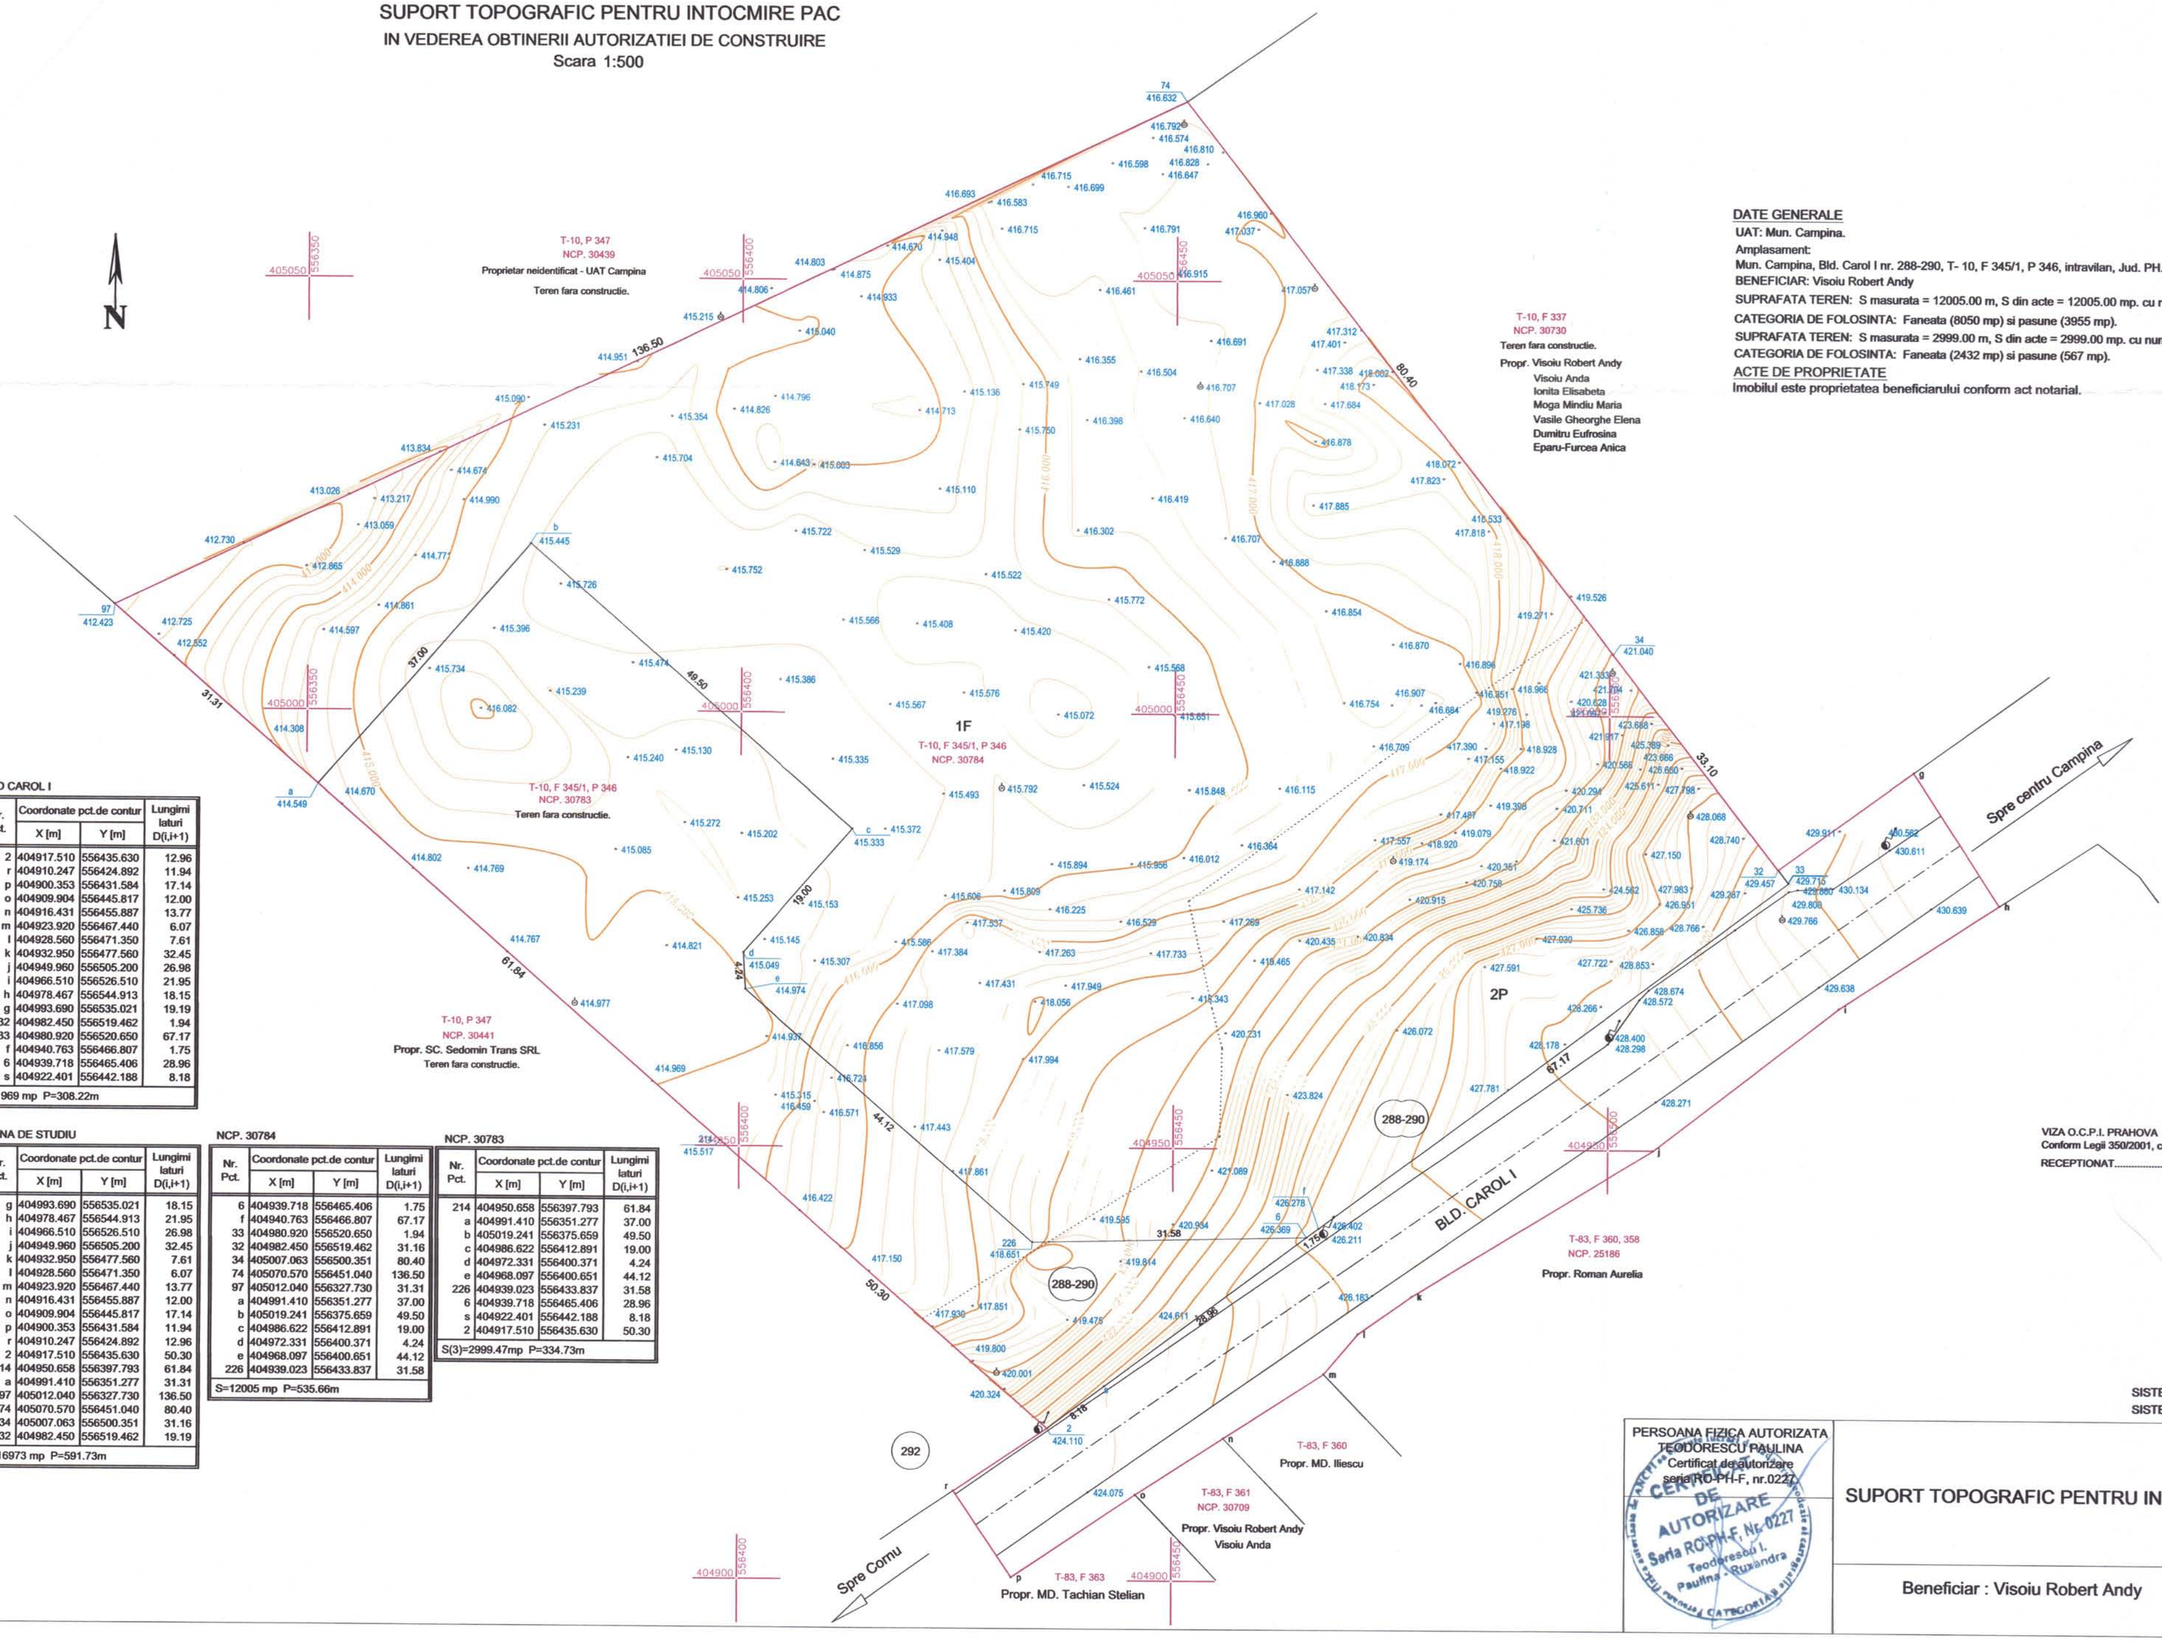

BLD CAROL I

Nr. Pct.	Coordonate pct.de contur		Lungimi laturi
	X [m]	Y [m]	D(i,i+1)
2	404917.510	556435.630	12.96
r	404910.247	556424.892	11.94
p	404900.353	556431.584	17.14
o	404909.904	556445.817	12.00
n	404916.431	556455.887	13.77
m	404923.920	556467.440	6.07
l	404928.560	556471.350	7.61
k	404932.950	556477.560	32.45
j	404949.960	556505.200	26.98
i	404966.510	556526.510	21.95
h	404978.467	556544.913	18.15
g	404993.690	556535.021	19.19
32	404982.450	556519.462	1.94
33	404980.920	556520.650	67.17
f	404940.763	556466.807	1.75
6	404939.718	556465.406	28.96
s	404922.401	556442.188	8.18

S=1969 mp P=308.22m

ZONA DE STUDIU

Nr. Pct.	Coordonate pct.de contur		Lungimi laturi
	X [m]	Y [m]	D(i,i+1)
g	404993.690	556535.021	18.15
h	404978.467	556544.913	21.95
i	404966.510	556526.510	26.98
j	404949.960	556505.200	32.45
k	404932.950	556477.560	7.61
l	404928.560	556471.350	6.07
m	404923.920	556467.440	13.77
n	404916.431	556455.887	12.00
o	404909.904	556445.817	17.14
p	404900.353	556431.584	11.94
r	404910.247	556424.892	12.96
2	404917.510	556435.630	50.30
214	404950.658	556397.793	61.84
a	404991.410	556351.277	31.31
97	405012.040	556327.730	136.50
74	405070.570	556451.040	80.40
34	405007.063	556500.351	31.16
32	404982.450	556519.462	19.19

S=16973 mp P=591.73m

NCP. 30784

Nr. Pct.	Coordonate pct.de contur		Lungimi laturi
	X [m]	Y [m]	D(i,i+1)
6	404939.718	556465.406	1.75
f	404940.763	556466.807	67.17
33	404980.920	556520.650	1.94
32	404982.450	556519.462	31.16
34	405007.063	556500.351	80.40
74	405070.570	556451.040	136.50
97	405012.040	556327.730	31.31
a	404991.410	556351.277	37.00
b	405019.241	556375.659	49.50
c	404986.622	556412.891	19.00
d	404972.331	556400.371	4.24
e	404968.097	556400.651	44.12
226	404939.023	556433.837	31.58

S=12005 mp P=535.66m

NCP. 30783

Nr. Pct.	Coordonate pct.de contur		Lungimi laturi
	X [m]	Y [m]	D(i,i+1)
214	404950.658	556397.793	61.84
a	404991.410	556351.277	37.00
b	405019.241	556375.659	49.50
c	404986.622	556412.891	19.00
d	404972.331	556400.371	4.24
e	404968.097	556400.651	44.12
226	404939.023	556433.837	31.58
6	404939.718	556465.406	28.96
s	404922.401	556442.188	8.18
2	404917.510	556435.630	50.30

S(3)=2999.47mp P=334.73m

DATE GENERALE

UAT: Mun. Campina.

Amplasament:
Mun. Campina, Bld. Carol I nr. 288-290, T- 10, F 345/1, P 346, intravilan, Jud. PH.

BENEFICIAR: Visoiu Robert Andy

SUPRAFATA TEREN: S masurata = 12005.00 m, S din acte = 12005.00 mp. cu numar cadastral 30784.

CATEGORIA DE FOLOSINTA: Faneata (8050 mp) si pasune (3955 mp).

SUPRAFATA TEREN: S masurata = 2999.00 m, S din acte = 2999.00 mp. cu numar cadastral 30783.

CATEGORIA DE FOLOSINTA: Faneata (2432 mp) si pasune (567 mp).

ACTE DE PROPRIETATE

Imobilul este proprietatea beneficiarului conform act notarial.

VIZA O.C.P.I. PRAHOVA
Conform Legii 350/2001, cu completarile si modificarile ulterioare
RECEPTIONAT.....

SISTEM DE PROIECTIE STEREOGRAFIC 1970
SISTEM DE REFERINTA MAREA NEAGRA 1975

PERSOANA FIZICA AUTORIZATA
TEODORESCU PAULINA
Certificat de autorizare
seria RO-PH-F, nr.0227

CERTIFICAT DE AUTORIZARE Seria RO-PH-F, Nr. 0227 Teodorescu I. Paulina - Ruxandra CATEGORIA B

SUPORT TOPOGRAFIC PENTRU INTOCMIRE PUZ	PL.1 Sc.1:500 A2
Beneficiar : Visoiu Robert Andy	