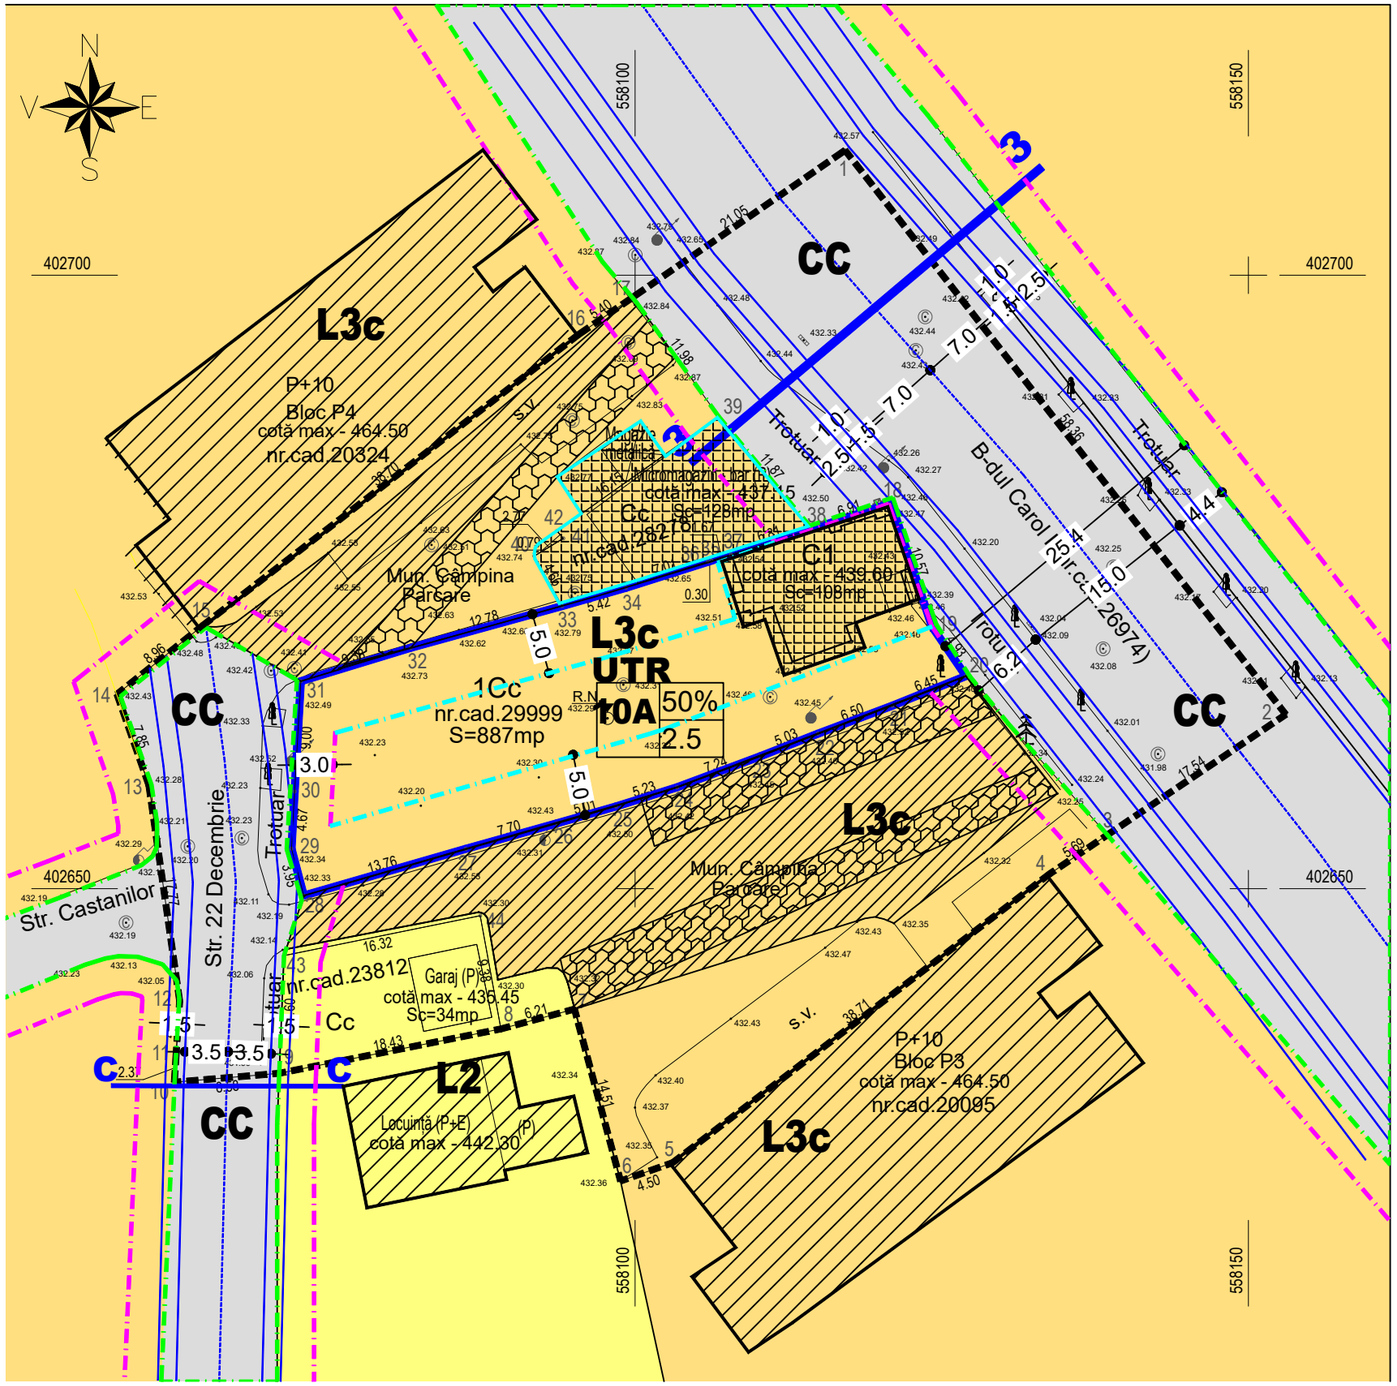


LEGENDA

LIMITE

- Zona studiata = 4.367 mp
- Zona reglementata
- Aliniament
- Regim de aliniere
- Edificabil
- 1-1 Profil stradal


ZONIFICARE FUNCTIONALA

- L3c - Zona pentru locuinte colective - Subzona locuintelor colective cu regim de construire continuu si discontinuu P+4 - P+11
- L2 - Zona pentru locuinte cu regim mic de inaltime - Subzona locuintelor individuale cu regim de construire continuu si discontinuu P+2
- CC - Zona cai de comunicatie rutiera- Subzona cailor de comunicatie rutiera
- Circulatii de tip shared space, publice
- Zona pentru parcari la sol

STAREA FONDULUI CONSTRUIT

- Constructii durabile
- Constructii semi-durabile
- Constructii in stare foarte buna
- Constructii in stare buna

Profil transversal tip C-C scara 1:100

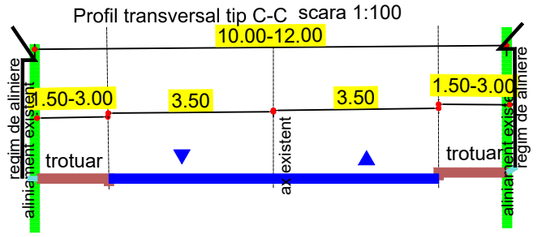


UTR 10A

L3c	50%
	2.5

Rhmax= P+4-P+11

Profil transversal tip 3-3 B-dul Carol I
scara 1:100

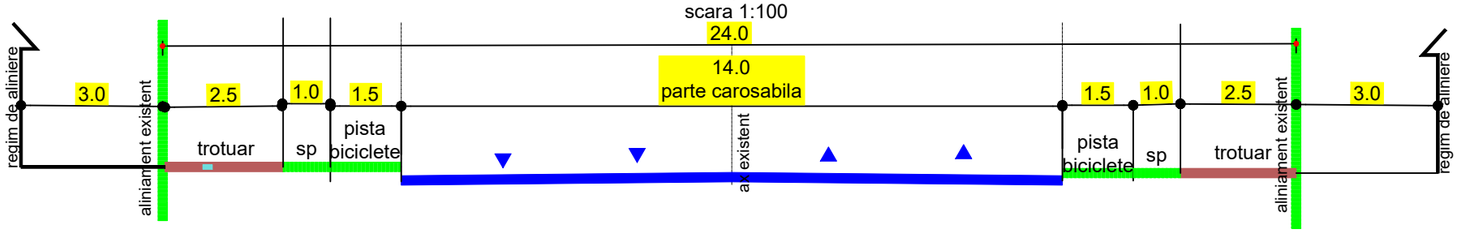

BiG arhigeo

Telefon : 0722.588805
e-mail: arhi_geo@yahoo.com

DENUMIREA LUCRARII:

INTOCMIRE P.U.Z.– MODIFICARE REGLEMENTARI URBANISTICE PENTRU AMPLASARE IMOBIL LOCUINTE COLECTIVE (Sst. 4.367 mp)

AMPLASAMENT: Mun. Campina, Str. 22 Decembrie nr. 1, B-dul Carol nr. 27, nr. cadastral 29999, J ud. PRAHOVA

BENEFICIAR: ABAGIU CRISTIAN RAZVAN si ABAGIU CATALINA ILINCA

NUMAR PROIECT 231/2024

FAZA P.U.Z.

SEF PROIECT	Arh. Bogdan Georgescu	
PROIECTAT	Sp. planif. ter. Ioana Licu	
DESENAT	Sp. planif. ter. Ioana Licu	
VERIFICAT	Arh. Bogdan Georgescu	

TITLUL PLANSEI :

SITUATIE EXISTENTA CF. PUZ APROBAT

NR. PLANSA : U - 02

20.08.2024

SCARA 1:500