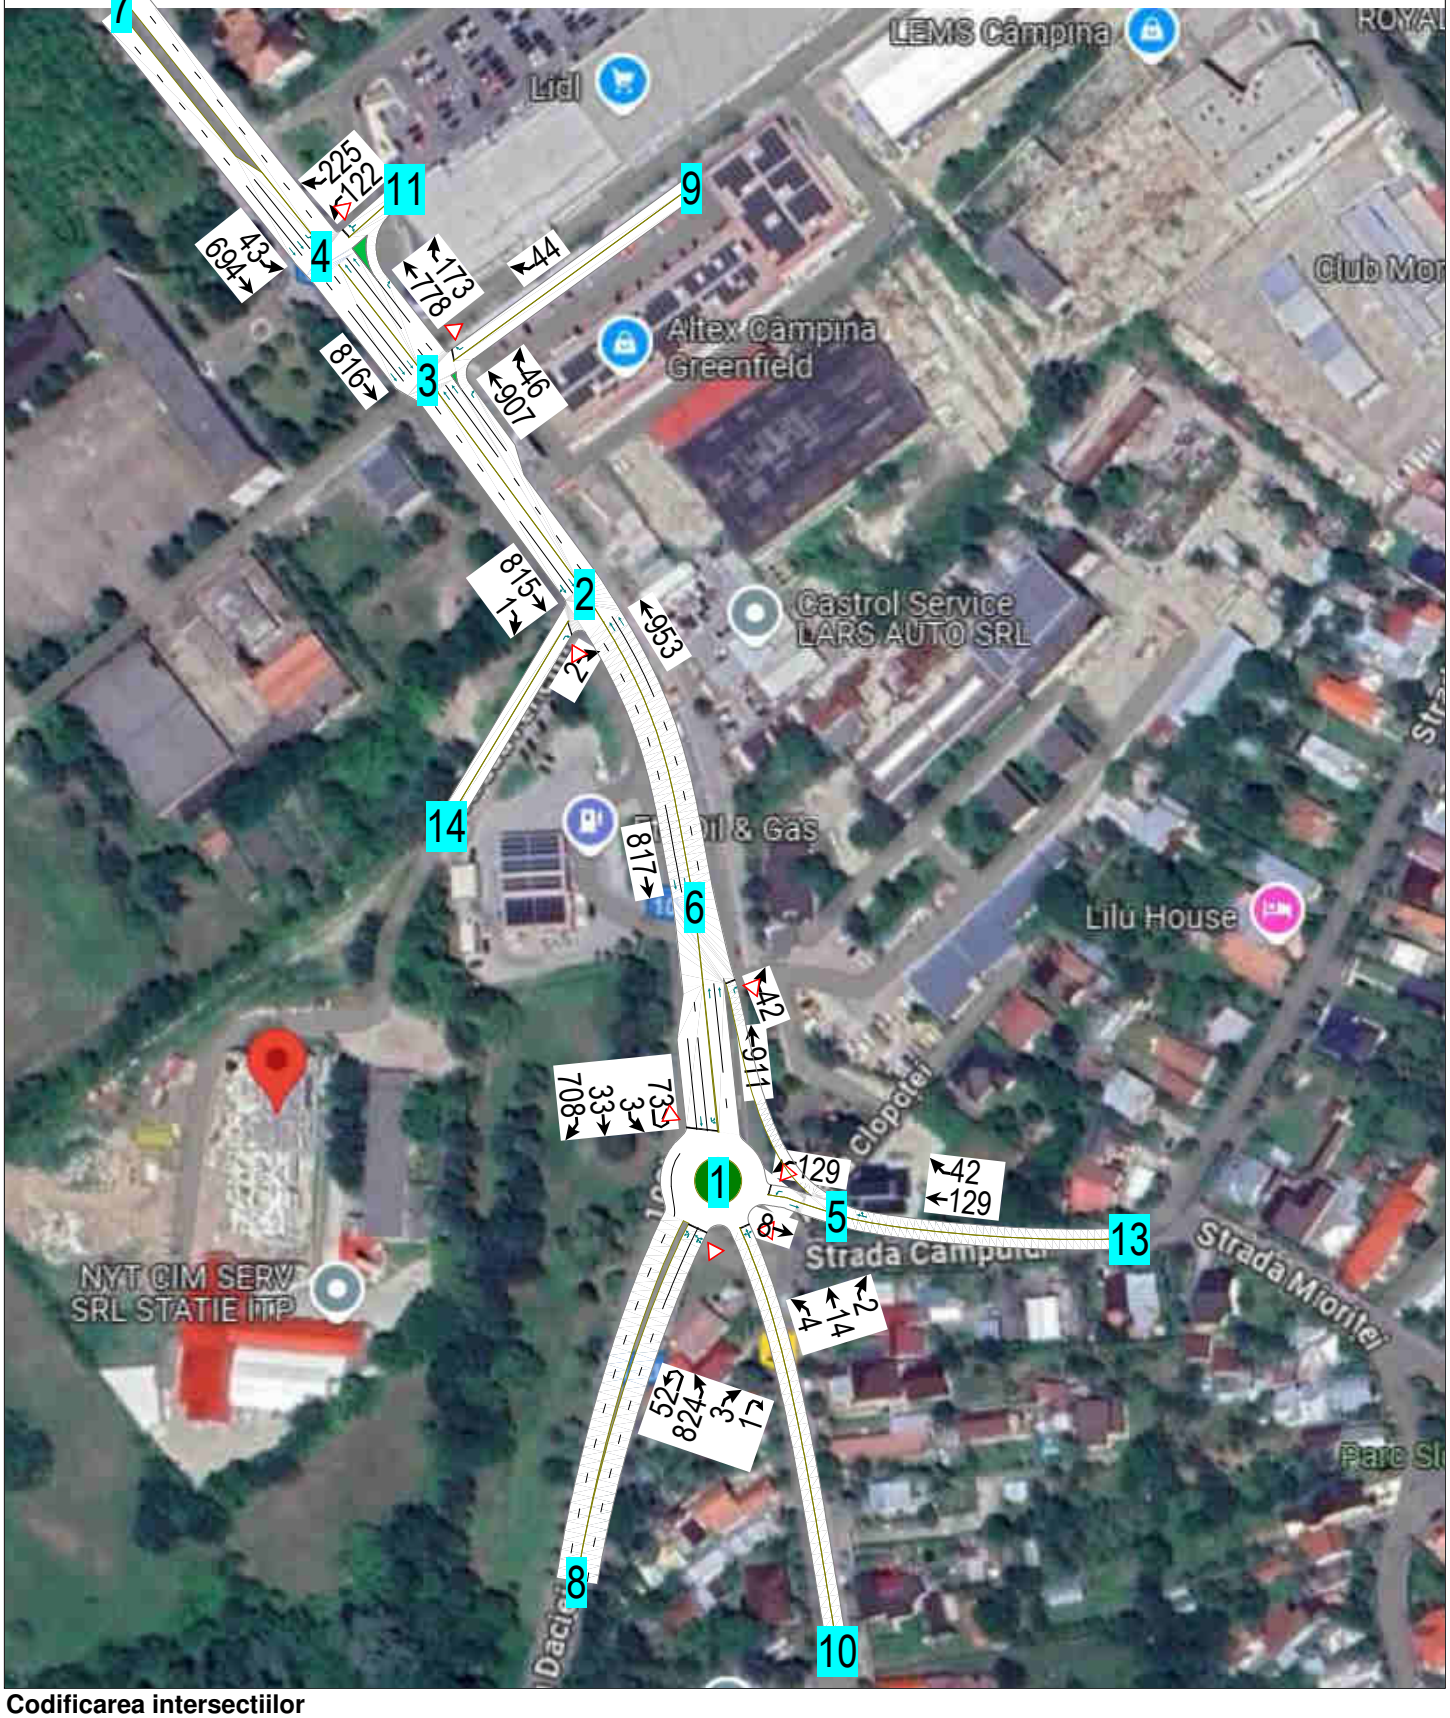


Codificarea intersectiilor
Schema curentilor de trafic

Plansa 3