PRIMARIA MUNICIPIULUI CÂMPINA

Nr. 28751 / 29. IUN. 2026

Data anunţului: 29.06.2026


CONSULTARE ASUPRA ELABORĂRII PROPUNERILOR PRELIMINARE:

PUZ – „RIDICARE INTERDICȚIE DEFINITIVĂ DE CONSTRUIRE, SCHIMBARE PARȚIALĂ DESTINAȚIE DIN ZONĂ LOCUINȚE ÎN ZONĂ CĂI DE COMUNICAȚII ȘI ZONĂ SPAȚII VERZI ȘI PARCELARE TEREN PENTRU LOCUINȚE (Sst=9513mp)„

Str. Calea Doftanei, nr. 220A, Municipiul Câmpina

Inițiator: TOBĂ NICOLAE
Elaborator: BIA LIDIA ENE, Arh. Lidia Ene

PUBLICUL ESTE INVITAT SĂ TRANSMITĂ OBSERVAŢII asupra documentelor expuse/disponibile la sediul PRIMARIEI MUNICIPIULUI CAMPINA , B-DUL CULTURII, NR.18, în perioada 29.06.2026 – 23.07.2026.

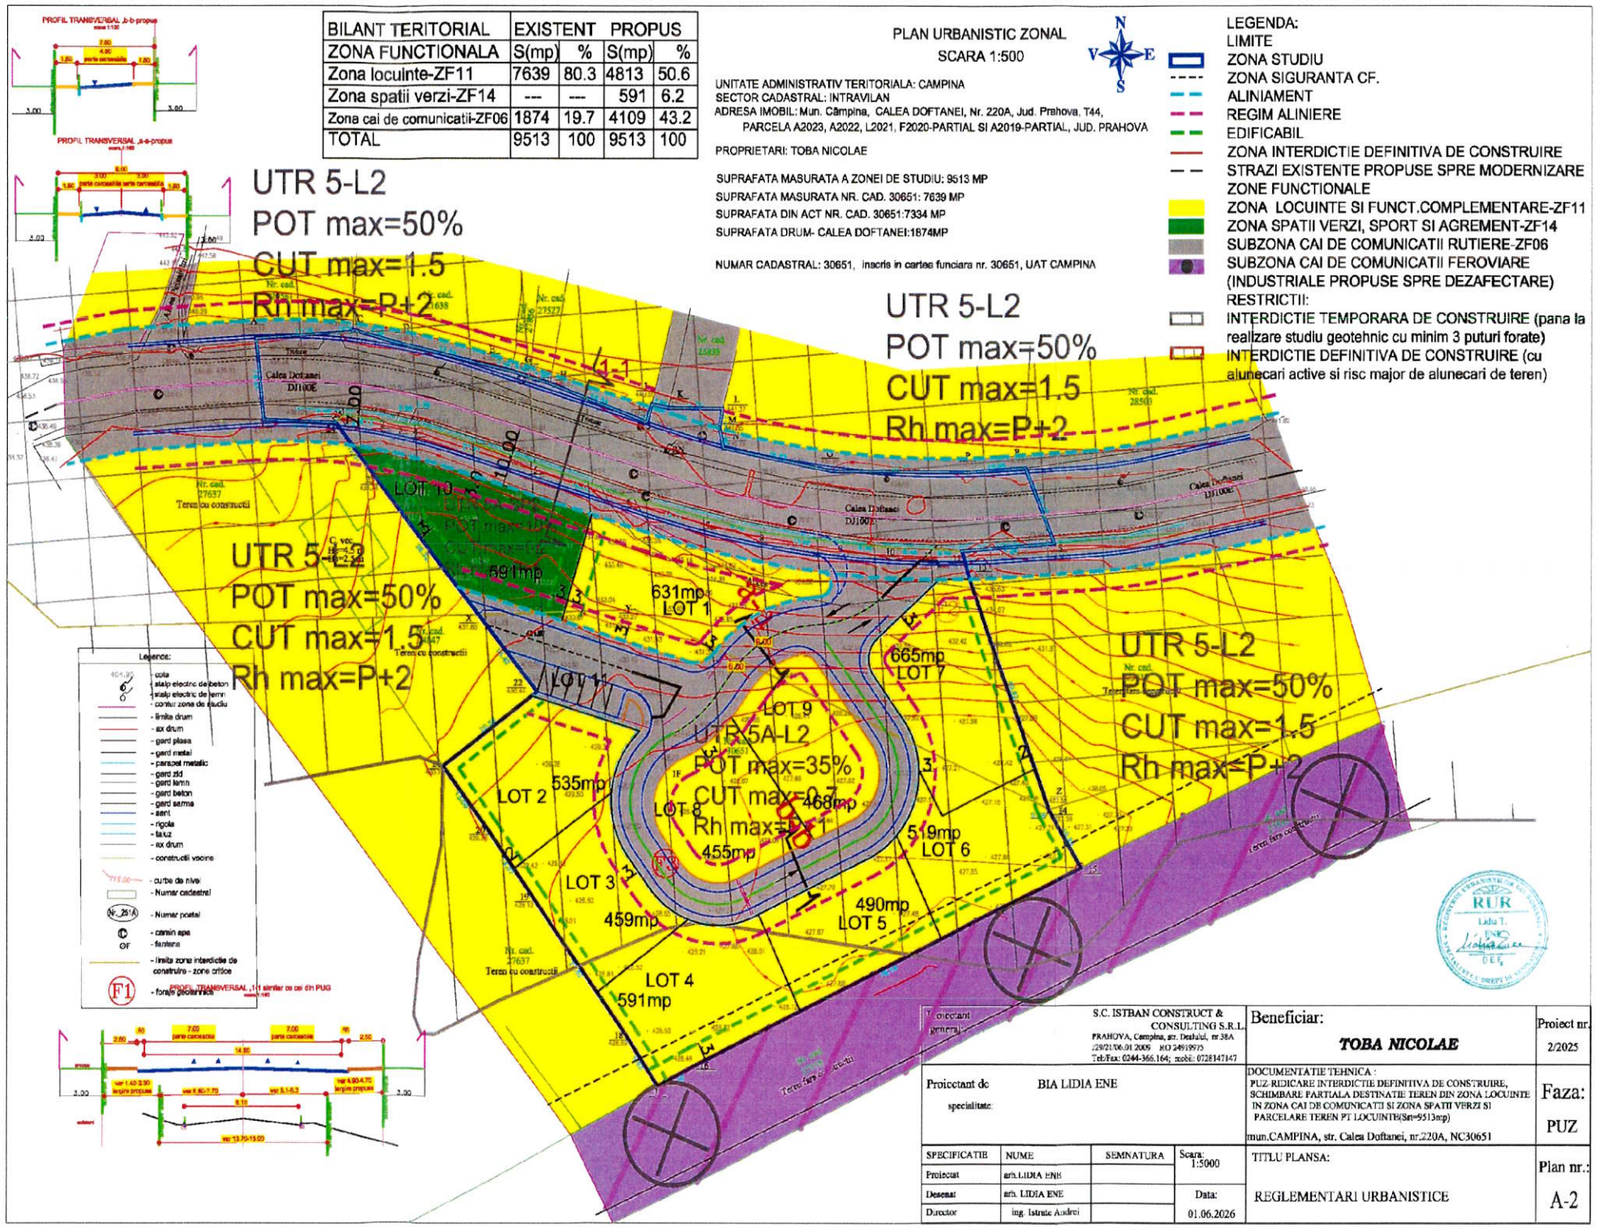

BILANT TERITORIAL	EXISTENT		PROPUS	
ZONA FUNCTIONALA	S(mp)	%	S(mp)	%
Zona locuinte-ZF11	7639	80.3	4813	50.6
Zona spatii verzi-ZF14	---	---	591	6.2
Zona cai de comunicatii-ZF06	1874	19.7	4109	43.2
TOTAL	9513	100	9513	100

PUBLICUL ESTE INVITAT SĂ PARTICIPE LA DEZBATERI PE BAZA PLANURILOR URBANISTICE ÎN DATA DE 21.07.2026 LA PRIMARIA MUNICIPIULUI CÂMPINA, ORA 14.00. Prezența trebuie anunțată cu 24 ore înainte. Răspunsul la observaţiile primite va fi transmis în scris până la data de 07.08.2026.

Persoana responsabilă cu informarea şi consultarea publicului: ing. Trandafirescu Sorin, consilier mun. Câmpina, B-dul Culturii, nr.18, telefon 0244/336134, int. 218, fax 0244/371458, e-mail: consultarea_populatiei@primariacampina.ro