


P.U.D.

INTOCMIRE P.U.D. - CONSTRUIRE IMOBIL LOCUINTE COLECTIVE P+2E

OBIECTIVE DE UTILITATE PUBLICA, scara 1:500

U.05

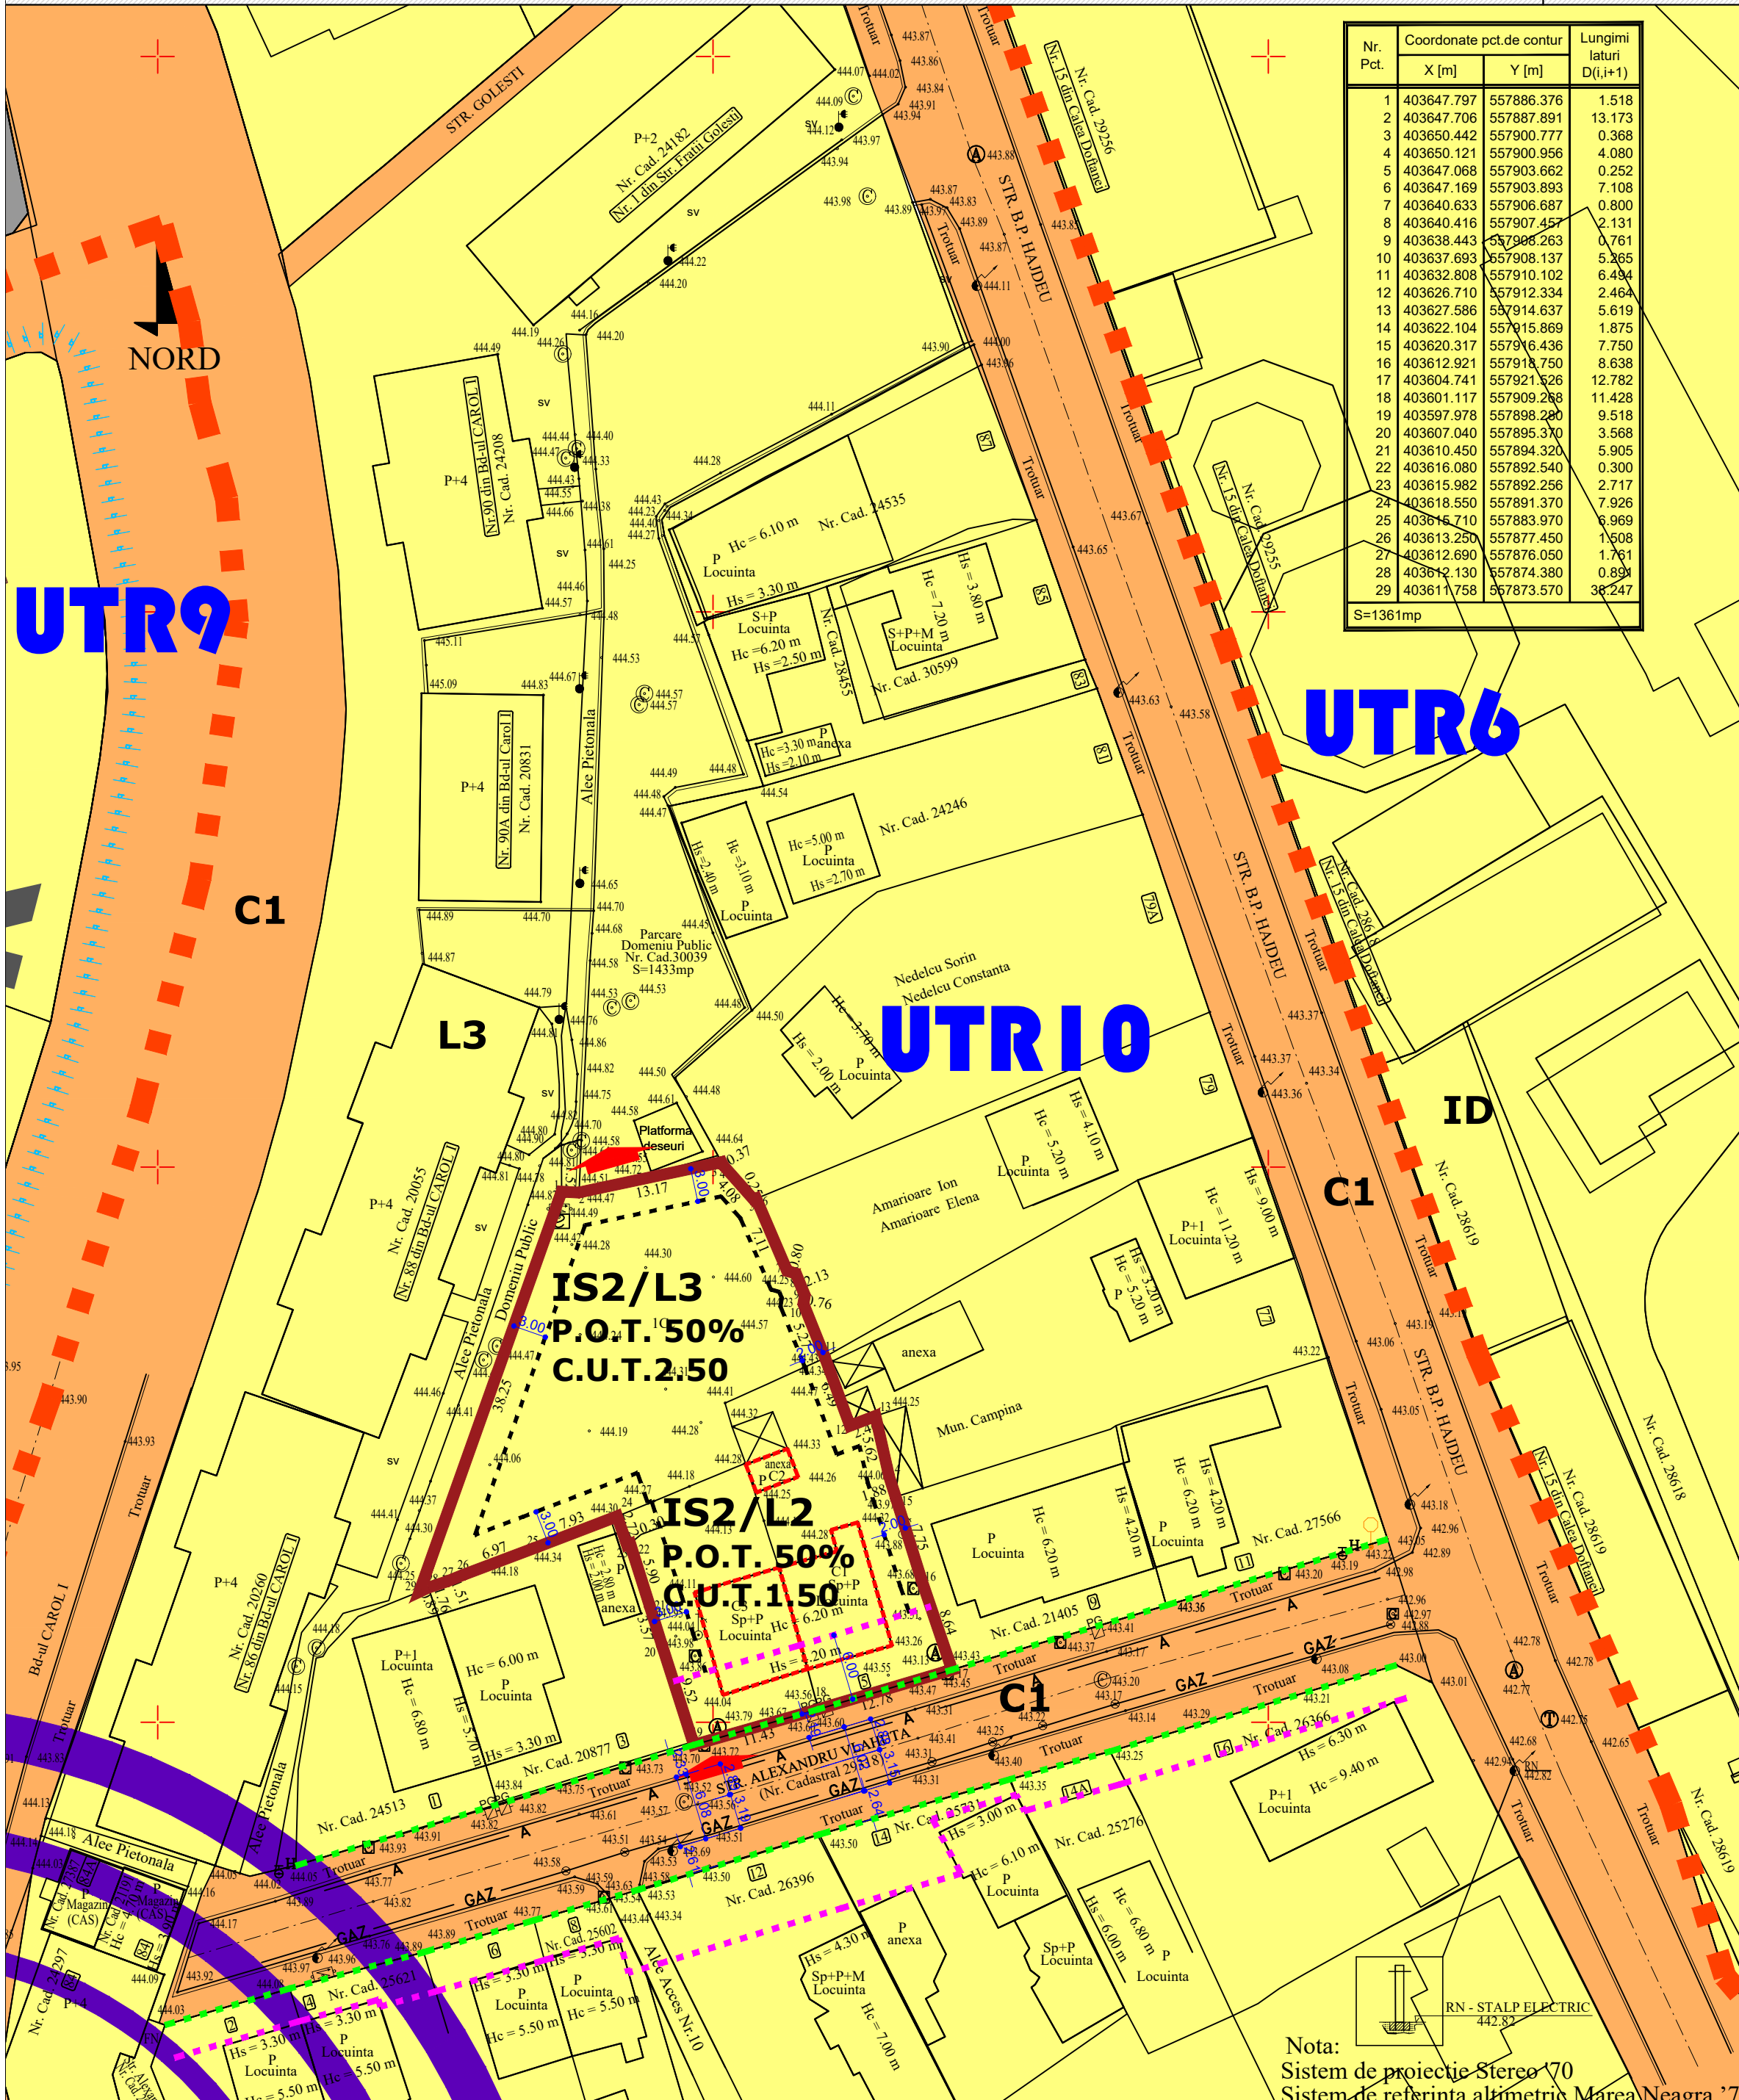

SUPORT TOPOGRAFIC
Scara 1:500

-INTRAVILAN-

Adresa amplasament: Mun. Campina, Str. Alexandru Vlahuta Nr. 5, T. 83, P. Cc980, Cc978/4, Cc978/3, Jud. Prahova, Nr. cad. 30595


Proprietar: DRC LOTCONS DEVELOPMENT SRL

Conform: Certificat de Urbanism Nr. 104/01.04.2024

Identificator Electronic 30595

S teren din acte = 1348 mp

S teren din masuratori = 1361 mp

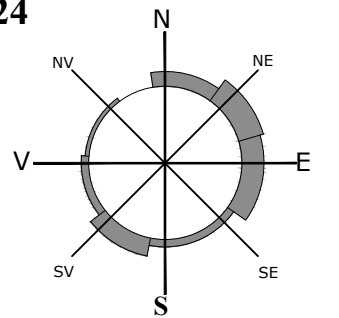

LEGENDA:

	LIMITE UTR-uri
	LIMITA TEREN CARE A GENERAT STUDIUL: nr. cad. 30595 = 1361mp;
	Aliniament existent si mentinut: la min5.07-max5.22m din ax Str. Alexandru Vlahuta
	Regim de aliniere propus: 6m fata de aliniament
	Edificabil maxim : 2m fata de limita laterala dreapta (EST) si 3m fata de limita laterala stanga (VEST) si posterioara (NORD)
	Terenuri proprietate publica de interes local
	Terenuri proprietate privata a persoanelor fizice sau juridice
	Construcție propusa - Imobil locuinte colective P+2E (15 ap.) Sc = 497.80mp Sd = 1538.30mp
	Zone de protectie ale monumentelor istorice, perimetru situri istorice, conform studiului istoric de fundamentare (delimitate pe limite de parcele)
	Propunere amenajare intersectie
	Construcții existente propuse pentru desfiintare



VERIFICATOR/ EXPERT	NUME	SEMNTURA	REFERAT/EXPERTIZA NR. DATA	
	S.C. ARHICITY OFFICE S.R.L.		BENEFICIAR: SC DRC LOTCONS DEVELOPMENT SRL	PROIECT 11/2024
CALITATEA ELABORATORILOR	NUME	SEMNTURA	SCARA 1:500	FAZA
SEF PROIECT	ARH. SORINA BADEA		TITLUL PROIECTULUI: INTOCMIRE P.U.D. - CONSTRUIRE IMOBIL LOCUINTE COLECTIVE P+2E, Amplasament:jud. Prahova, mun. Campina, str. Alexandru Vlahuta, nr. 5, nr. cad. 30595	P.U.D.
PROIECTAT	ARH. SORINA BADEA		DATA 08.2024	PLANSA U 05
DESENAT	ARH. SORINA BADEA			

Nota:
Sistem de proiectie Sterco 70
Sistem de referinta altimetric Marea Neagra '75