
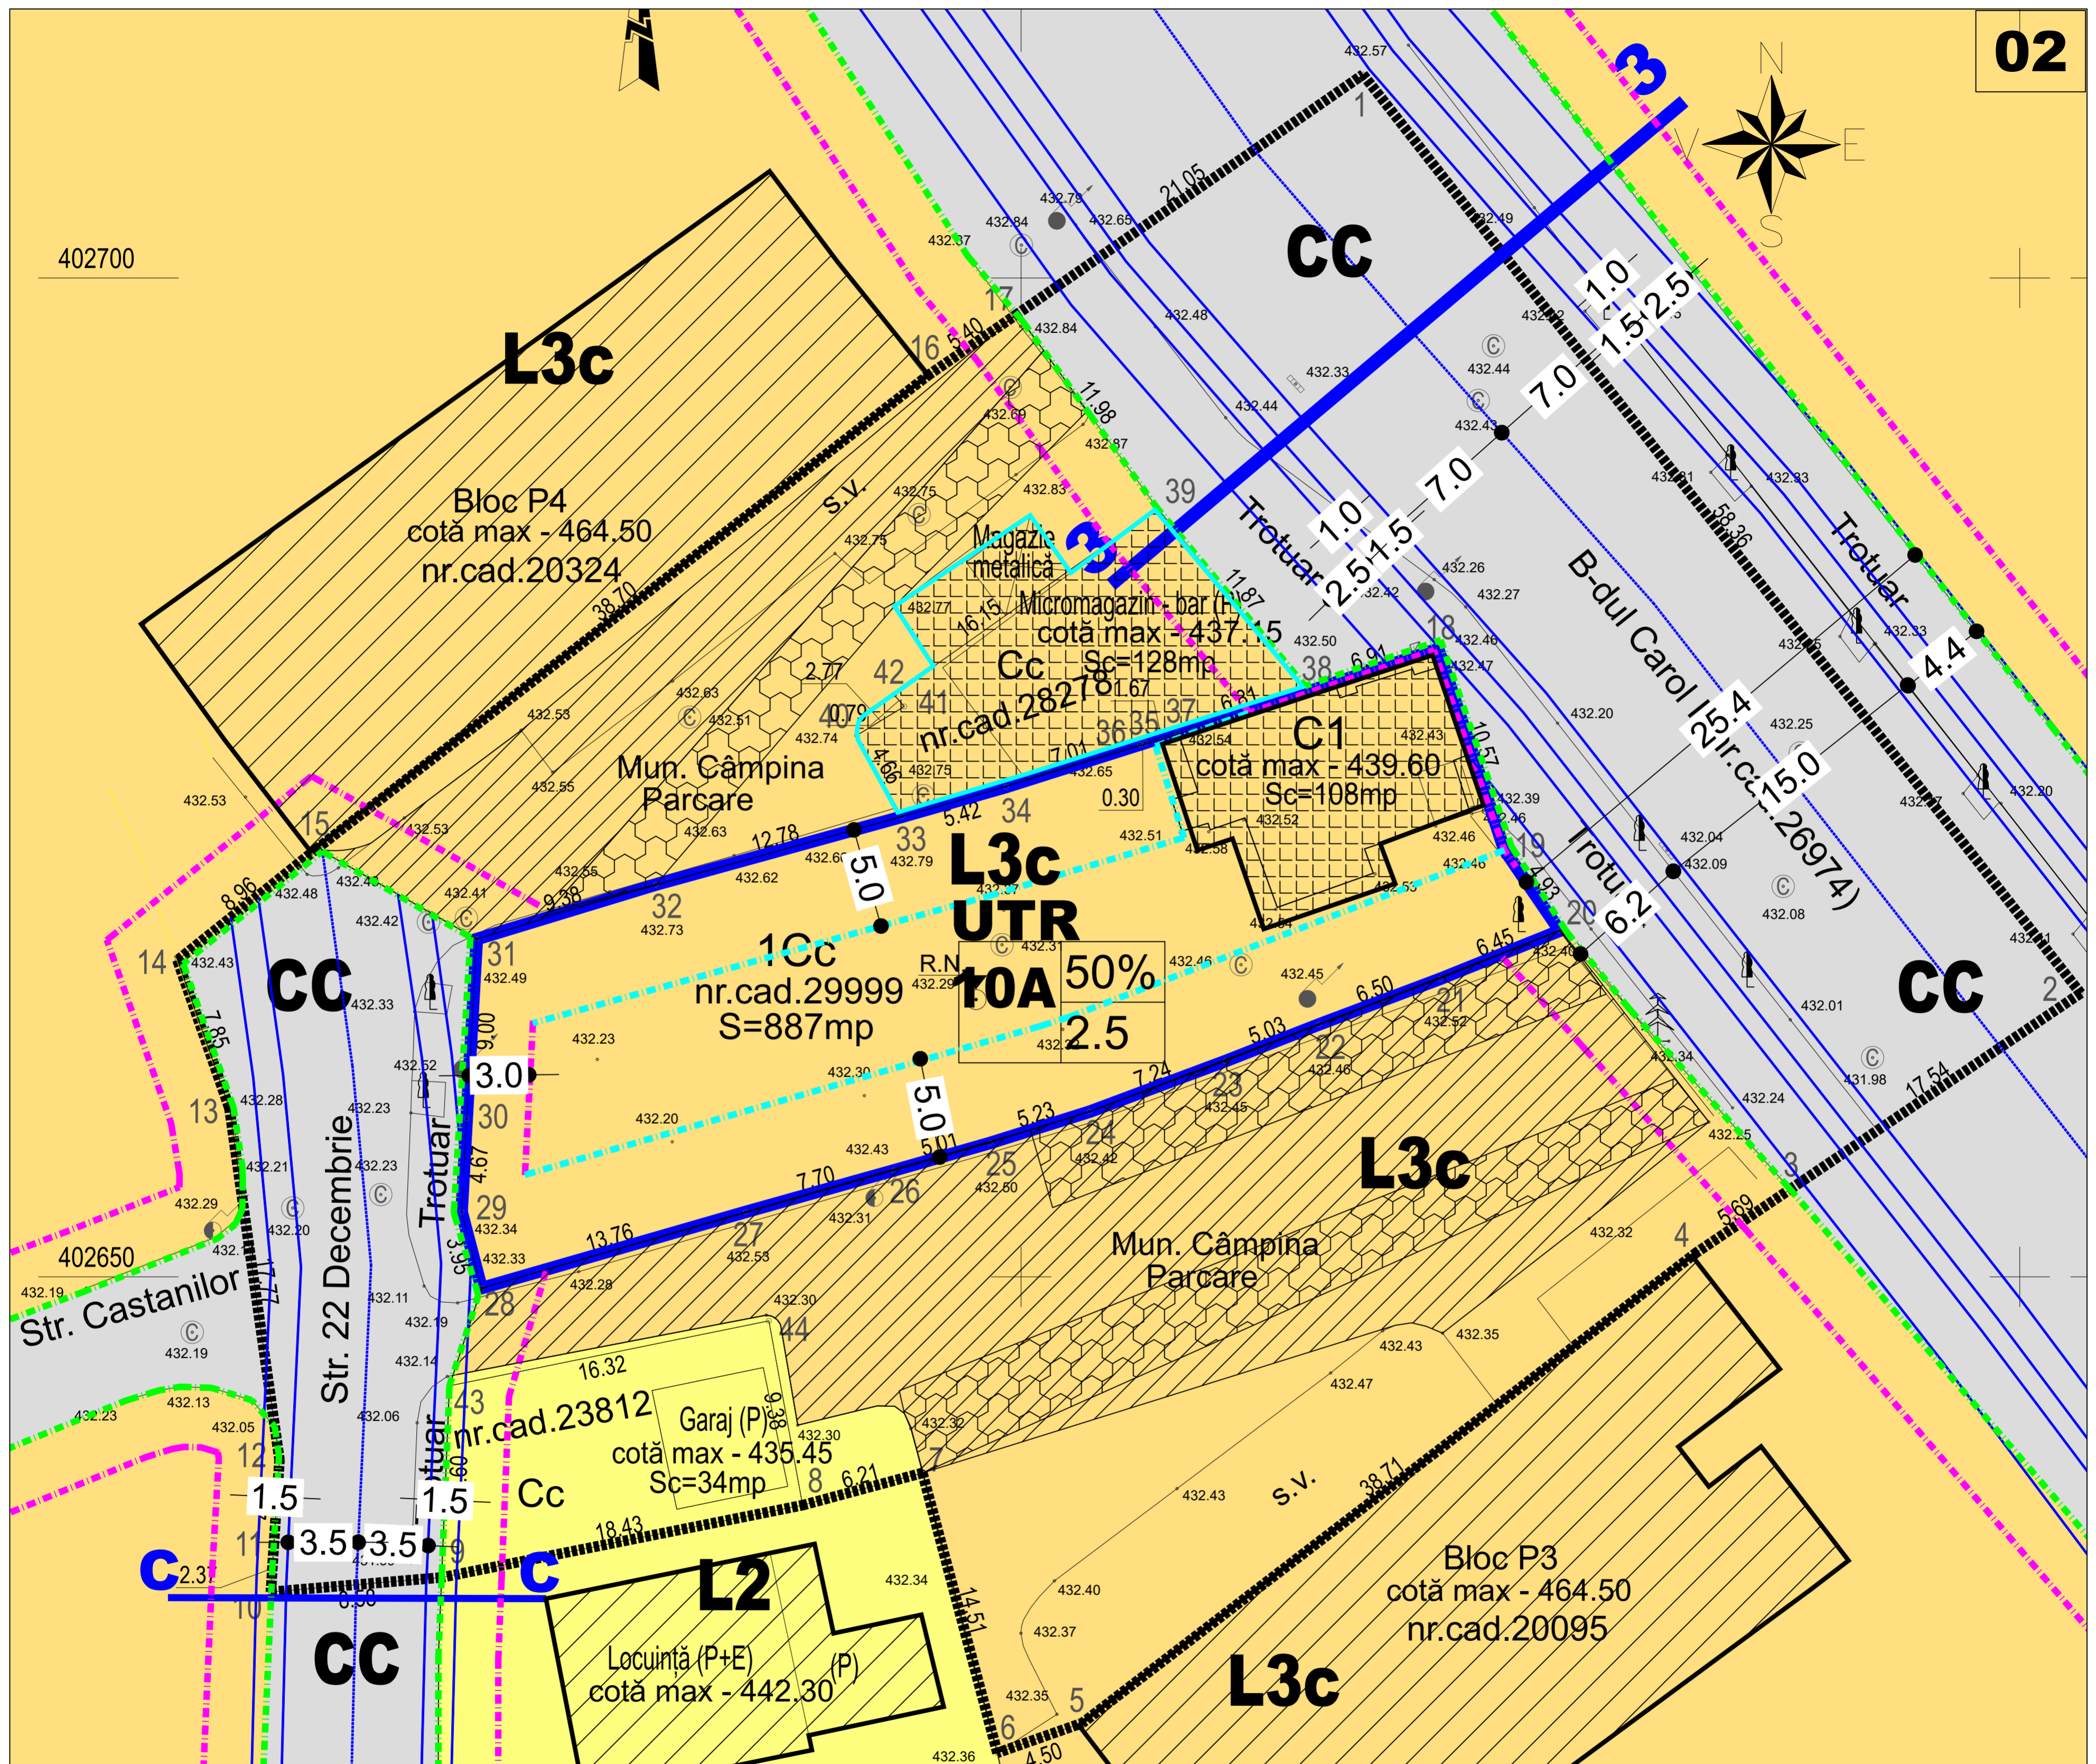


402700

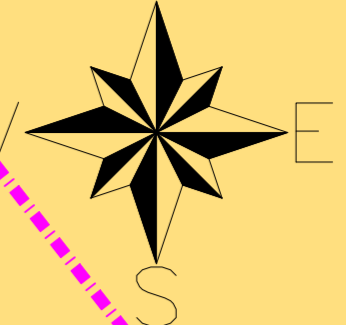

**LEGENDA**

**LIMITE**

- - - Zona studiata = 4.367 mp
- - - Zona reglementata
- - - Aliniament
- - - Regim de aliniere
- - - Edificabil
- - - Profil stradal

**ZONIFICARE FUNCTIONALA**

- L3c - Zona pentru locuinte colective - Subzona locuintelor colective cu regim de construire continuu si discontinuu P+4 - P+11
- L2 - Zona pentru locuinte cu regim mic de inaltime - Subzona locuintelor individuale cu regim de construire continuu si discontinuu P+2
- CC - Zona cai de comunicatie rutiera - Subzona cailor de comunicatie rutiera

Circulatii de tip shared space, publice

Zona pentru parcare la sol


**STAREA FONDULUI CONSTRUIT**

- Constructii durabile
- Constructii semi-durabile
- Constructii in stare foarte buna
- Constructii in stare buna

**UTR 10A**

<b>L3c</b>	50%
	2.5

Rhmax= P+4-P+11

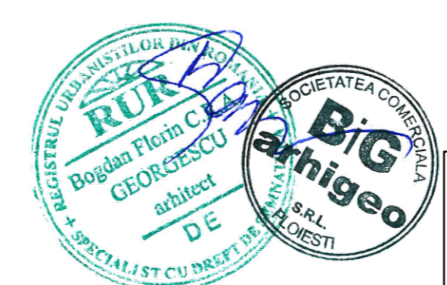

**BiG**  
arhigeo

Telefon : 0722.588805  
e-mail: arhi\_geo@yahoo.com

DENUMIREA LUCRARI:		NUMAR PROIECT
STUDIUL DE OPORTUNITATE - STABILIRE REGLEMENTARI URBANISTICE PENTRU AMPLASARE IMOBIL LOCUINTE COLECTIVE (Sst. 4.367 mp)		231/2024
AMPLASAMENT: Mun. Campina, Str. 22 Decembrie nr. 1, B-dul Carol nr. 27, nr. cadastral 29999, J ud. PRAHOVA		FAZA S.O.
BENEFICIAR: ABAGIU CRISTIAN RAZVAN si ABAGIU CATALINA ILINCA		
SEF PROIECT: Arh. Bogdan Georgescu	TITLUL PLANSEI:	20.08.2024
PROIECTAT: Sp. planif. ter. Ioana Liciu	<b>SITUATIE EXISTENTA CF. PUZ APROBAT</b>	SCARA 1:20.000
DESEINAT: Sp. planif. ter. Ioana Liciu	NR. PLANSA:	1:2.000
VERIFICAT: Arh. Bogdan Georgescu		U - 02