MUNICIPIUL CAMPINA
JUDETUL PRAHOVA
INFRASTRUCTURA TEHNICO-EDILITARA MUN. CAMPINA
SCARA 1:5000

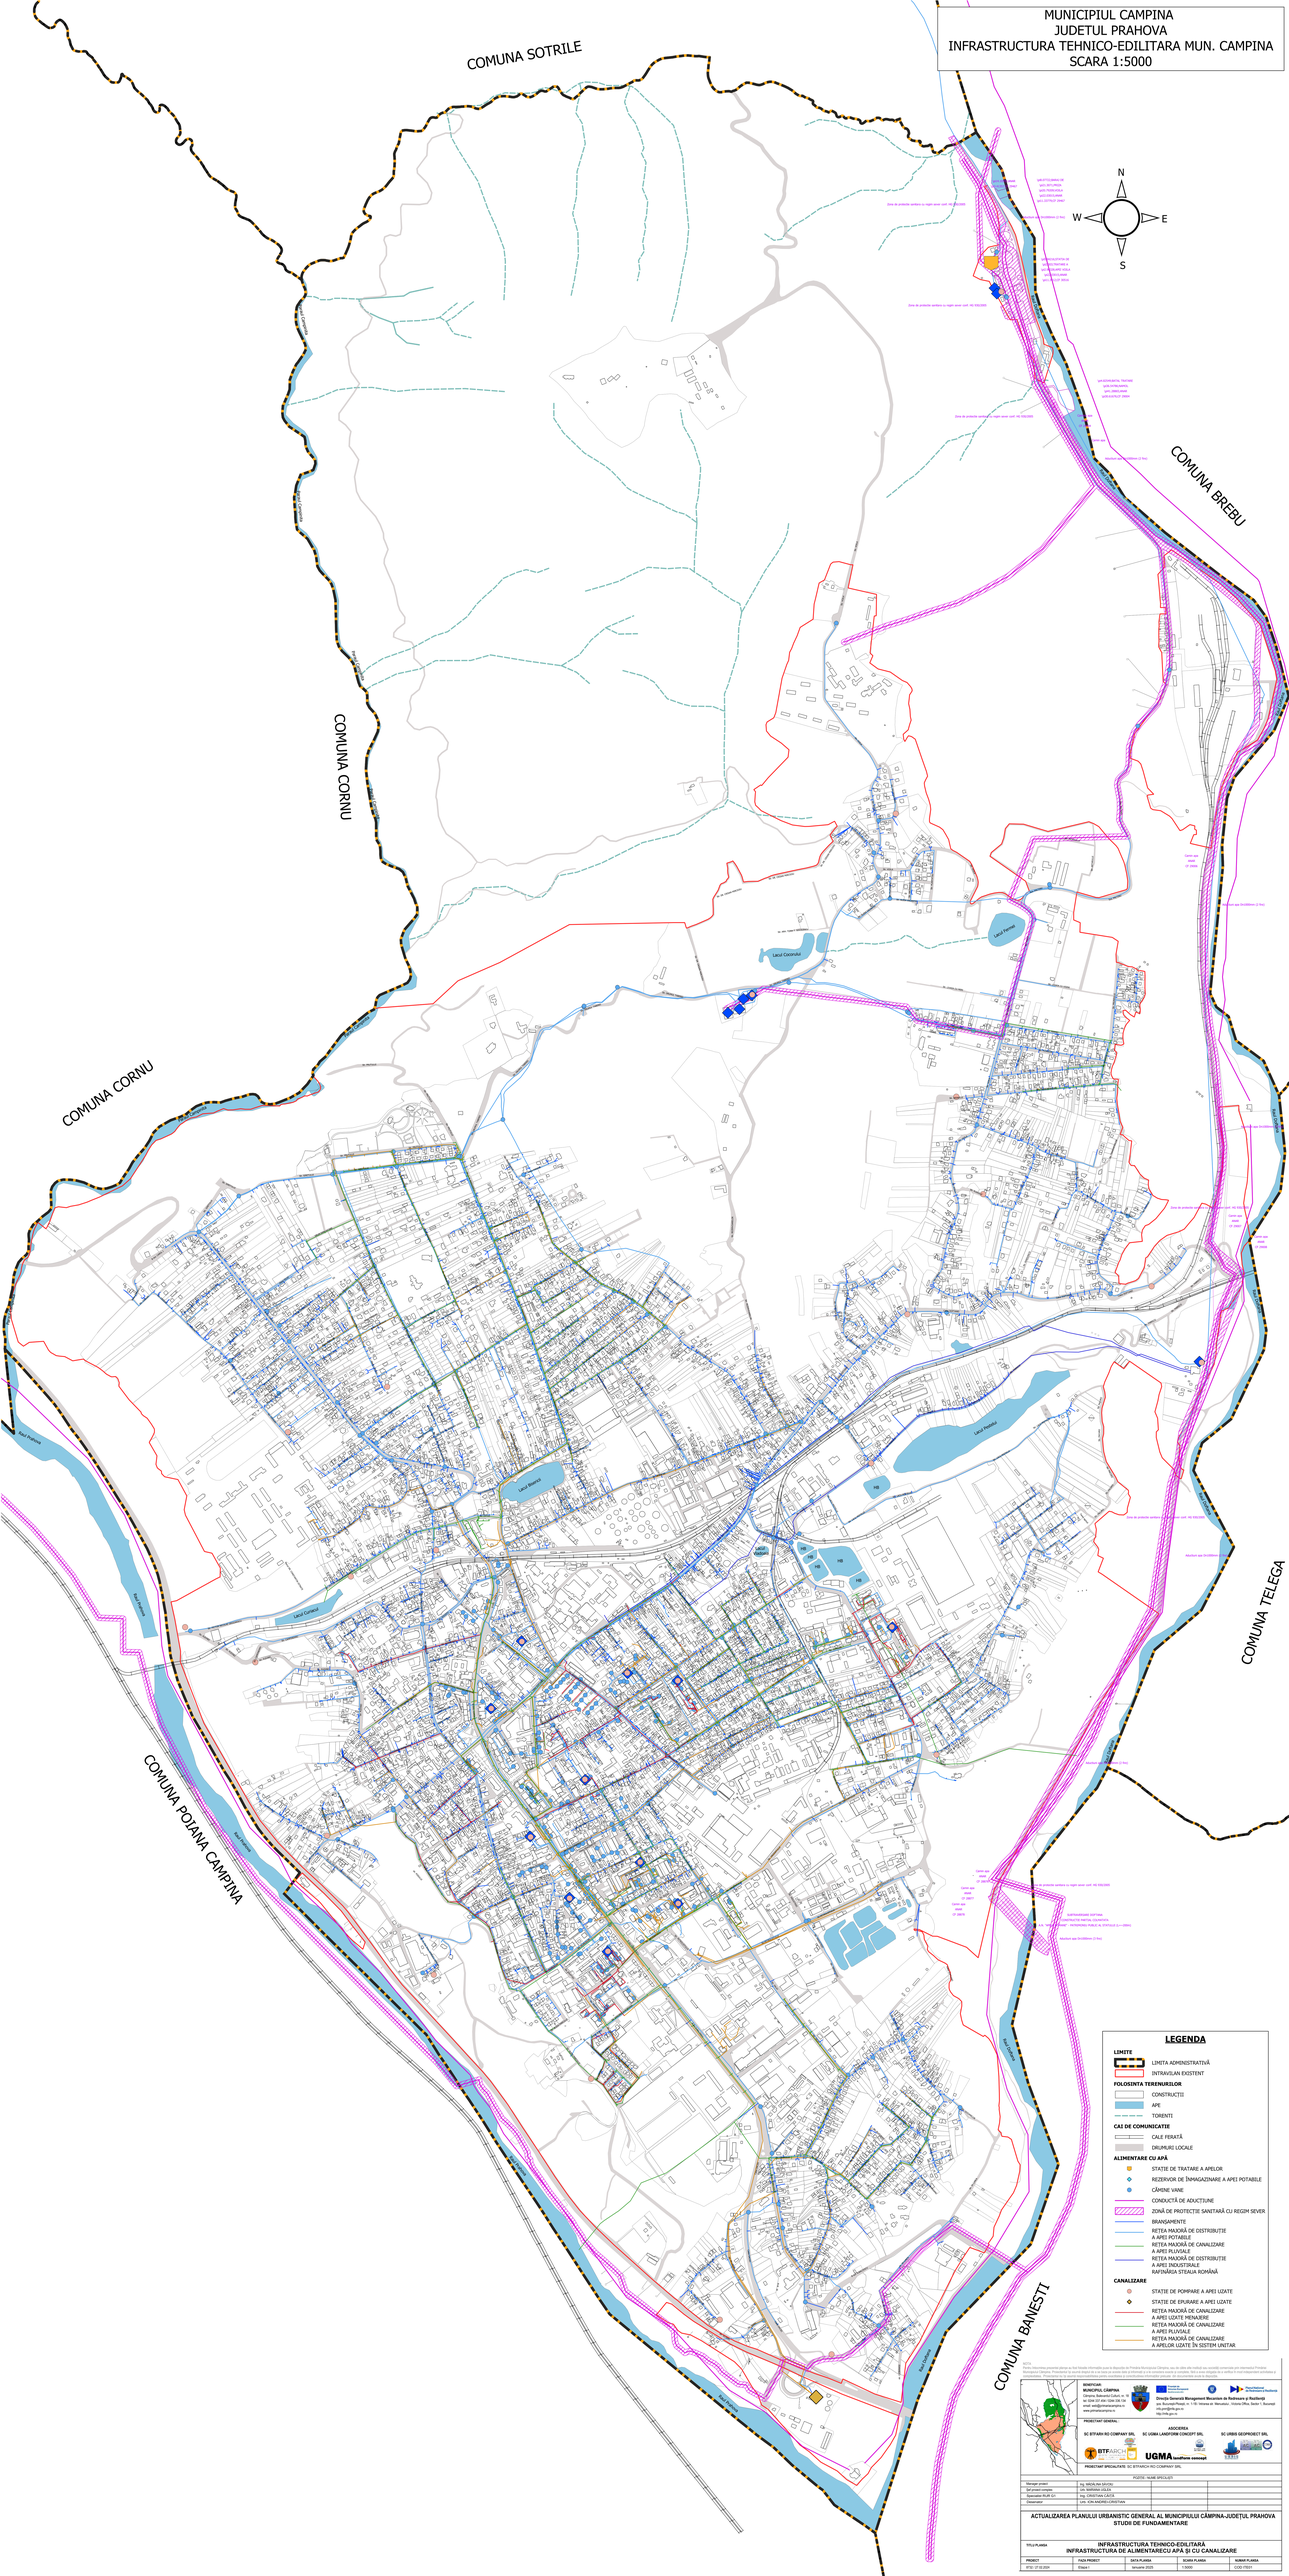
COMUNA SOTRILE
COMUNA BREBU
COMUNA CORNU
COMUNA CORNU
COMUNA TELEGA
COMUNA POIANA CAMPINA
COMUNA BANESTI
N
W
E
S
Lacul Cocorului
Lacul Primăverii
Lacul Brazilor
Lacul Privighetorii
Lacul Privighetoarea
Râul Prahova
Râul Prahova
Râul Prahova