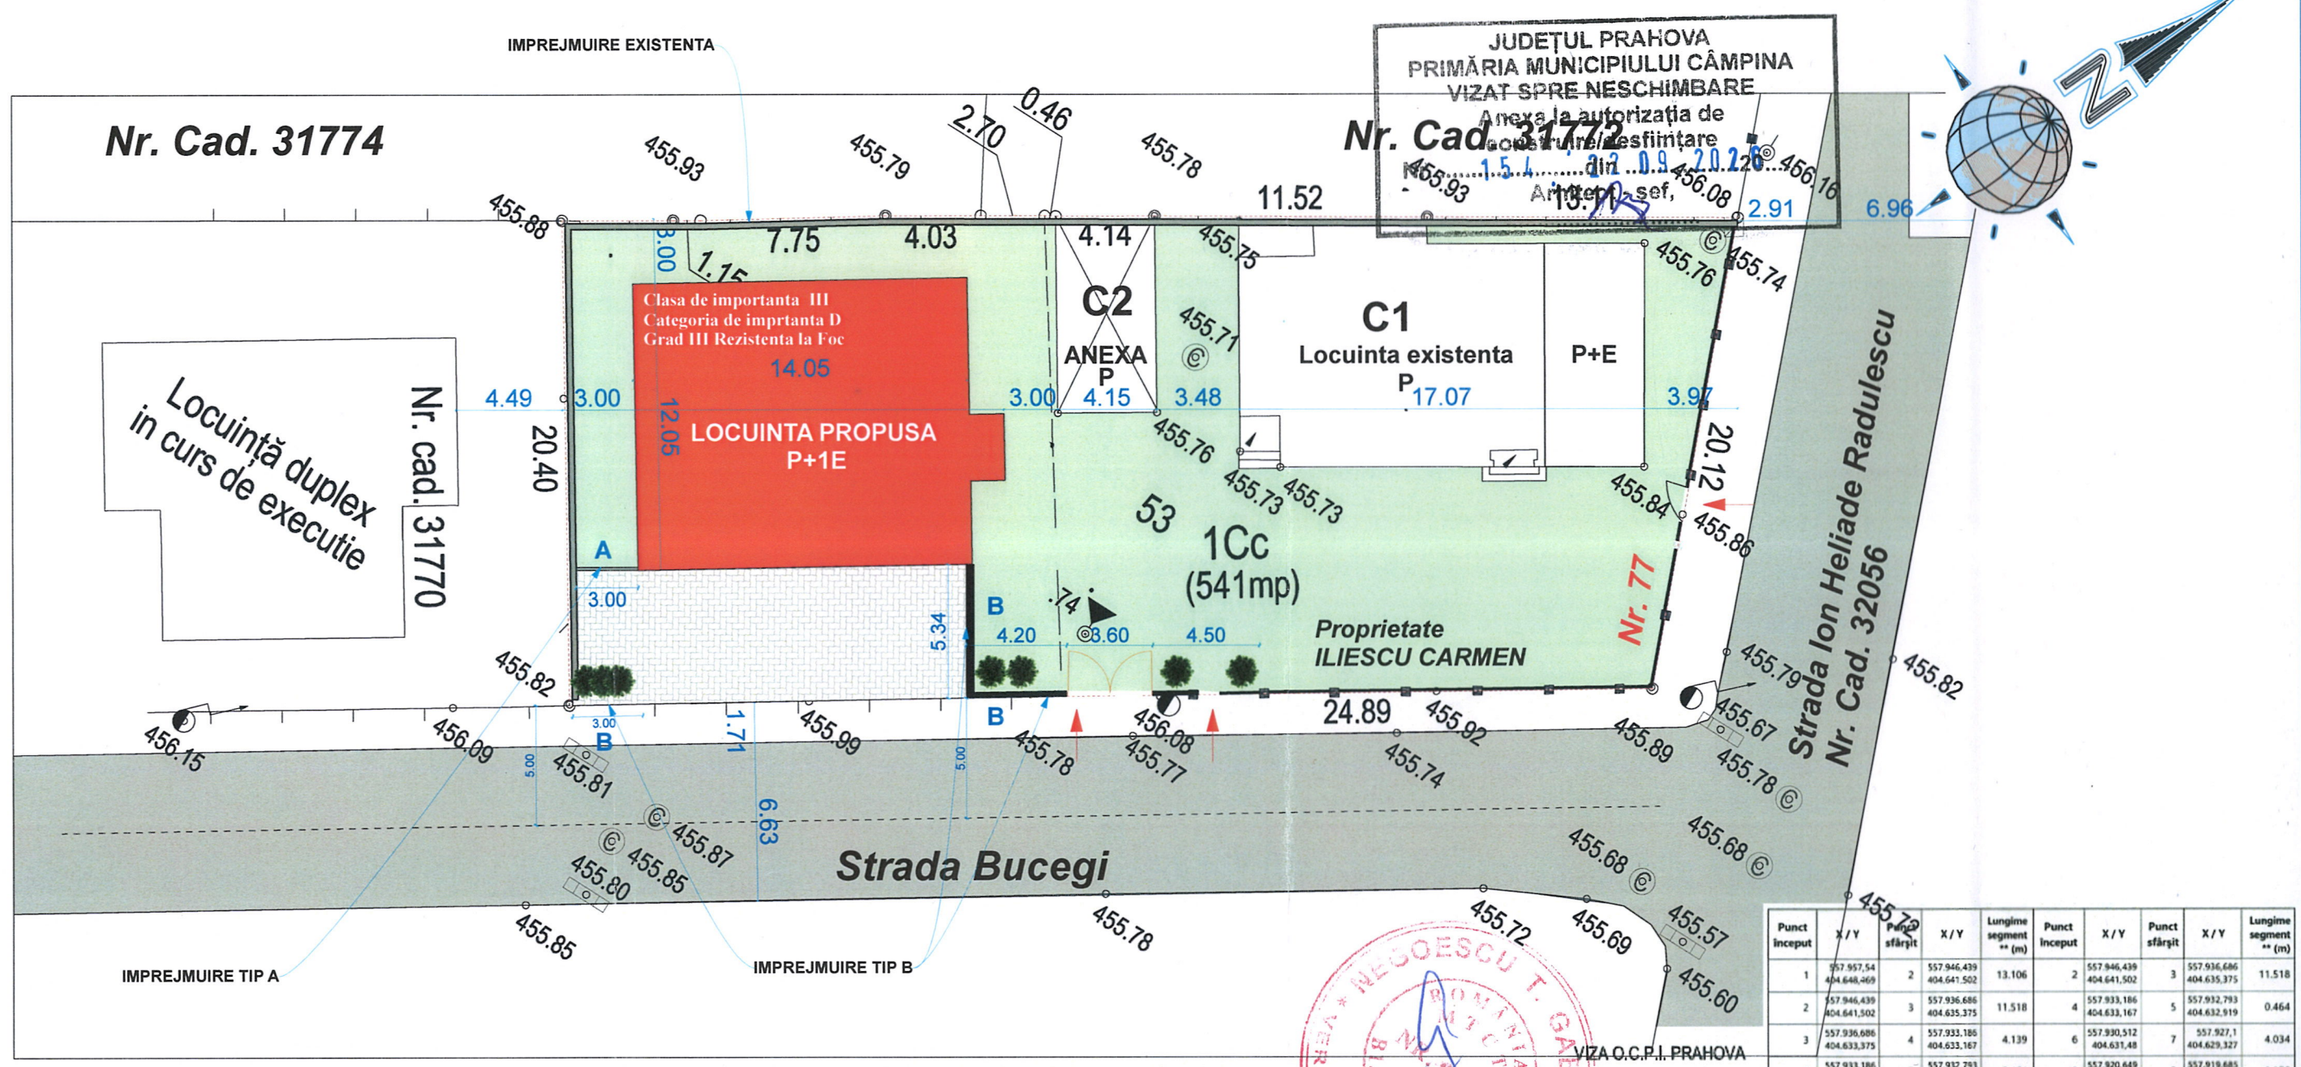


Punct început	X / Y	Punct sfârșit	X / Y	Lungime segment ** (m)	Punct început	X / Y	Punct sfârșit	X / Y	Lungime segment ** (m)
1	557.957,54 404.648,469	2	557.946,439 404.641,502	13.106	2	557.946,439 404.641,502	3	557.936,686 404.635,375	11.518
2	557.946,439 404.641,502	3	557.936,686 404.635,375	11.518	4	557.933,186 404.633,167	5	557.932,793 404.632,919	0.464
3	557.936,686 404.633,375	4	557.933,186 404.633,167	4.139	6	557.930,512 404.631,48	7	557.927,1 404.629,327	4.034
4	557.933,186 404.633,167	5	557.932,793 404.632,919	0.464	8	557.920,649 404.625,038	9	557.919,685 404.624,408	1.152
5	557.932,793 404.632,919	6	557.930,512 404.631,48	2.697	10	557.915,696 404.621,887	11	557.926,849 404.604,809	20.397
6	557.930,512 404.631,48	7	557.927,1 404.629,327	4.034	12	557.944,17 404.616,23	13	557.965,037 404.629,793	24.887
7	557.927,1 404.629,327	8	557.920,649 404.625,038	7.747	1	557.957,54 404.648,469	2	557.946,439 404.641,502	13.106
8	557.920,649 404.625,038	9	557.919,685 404.624,408	1.152					
9	557.919,685 404.624,408	10	557.915,696 404.621,887	4.719					
10	557.915,696 404.621,887	11	557.926,849 404.604,809	20.397					
11	557.926,849 404.604,809	12	557.944,17 404.616,23	20.747					
12	557.944,17 404.616,23	13	557.965,037 404.629,793	24.887					
13	557.965,037 404.629,793	1	557.957,54 404.648,469	20.125					

Legenda :

Limita proprietate	
Imprejmuire propusa TIP A PLASA BORDURATA H =1.80m L = 3m	
Imprejmuire propusa TIP B GARD BETON SI CARAMIDA H=2.00m L = 17.34 m	
LOCUINTA PROPUSA P+1E	
ANEXA EXISTENTA	

Nr. CADASTRAL	32.053	
S. curti const	958,00	mp
S. const. exist.	201,00	mp
S. construit prop.	169,30	mp
S. Const.total.	370,30	mp
S.desfasu. exist.	256,00	mp
S.desfasu. prop.	357,60	mp
S. dest.total	558,60	mp
POT EXISTENT	26,72	%
PROPUS	38,65	%
CUT EXISTENT	0,27	
PROPUS	0,58	
Categoria de importanță:	"D"	
Clasa de importanță:	III.	
Rezistența la foc:	IV	

VIZA O.C.P.I. PRAHOVA

RECEPTIONAT.....

Prezentul document recepționat este valabil însoțit de procesul ve recepție nr. 7090 data 24.11.2025

Aurora-Ecaterina Mihai Semnat digital de Aurora-Ecaterina Mihai

Clasa de importanta "III" Categoria de imprtanta "D" Grad III Rezistenta la foc

CUBIC EXTERN CURIER S.R.L.
Cod Unic de Inregistrare 38567836
Nr. Inmatriculare J03/2780/2017
Adresă : comuna Priboieni, nr. 49, jud. Arges

ORDINUL ARHITECȚILOR DIN ROMÂNIA 5589 Valeria TEOHĂREANU

BENEFICIAR :

Locatie : Municipiul Campina, strada I.H. Radulescu, nr. 77, judet Prahova

DOCUMENTATIE TEHNICA PENTRU OBTINEREA AUTORIZATIE DE CONSTRUIRE PENTRU
LOCUINTA UNIFAMILIALA P+1E, REFACERE IMPREJMUIRE SI BRANSAMENTE UTILITATI

Proiectat arhitectura : c. arh. Teohareanu Valeria

Desenat : ing. Chirita Viorica

Scara : 1/250

04.2026

PLAN DE SITUATIE

Pr. 180 2026

FAZA : D.T.A.C.

Plansa : A. 02